

ELABORATO PLANIMETRICO

Compilato da:

Tomuzzi Renzo

scritto all'albo:

geometri

Prov. Udine

N. 3133

**Agenzia delle Entrate
CATASTO FABBRICATI****Ufficio Provinciale di
Udine**

Comune di San Giorgio Di Nogaro

Sezione: A Foglio: 7 Particella: 2114

Protocollo n.


del

Tipo Mappale n. 137984

del 27/10/2016

mostrazione grafica dei subalterni

Scala 1 : 500

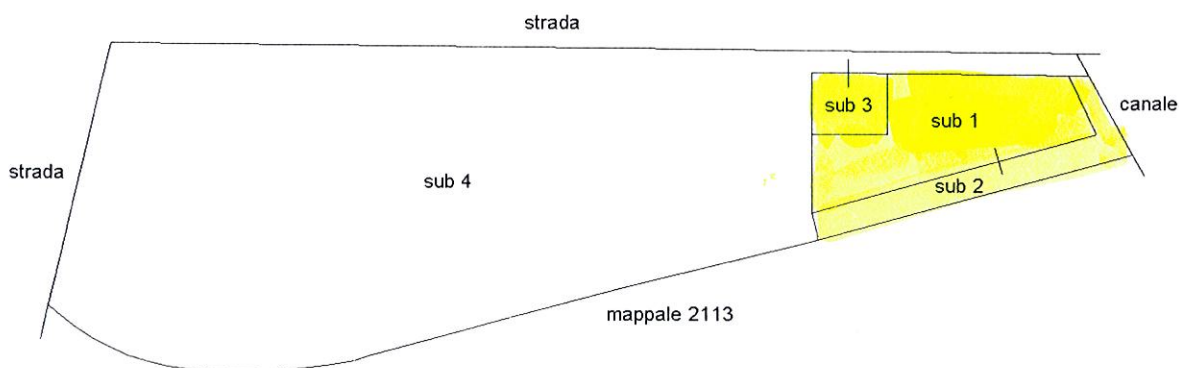Piano Terra

Dichiarazione protocollo n. _____ del _____

Planimetria di u.i.u. in Comune di San Giorgio Di Nogaro

Via Aquileia

civ. SNC

Identificativi Catastali:

Sezione: A

Foglio: 7

Particella: 2114

Subalterno: 1

Compilata da:
Comuzzi Renzo

Iscritto all'albo:
Geometri


Prov. Udine

N. 3133

hedra n. 1

Scala 1:200

Pianta Piano Terra- H= 3,40

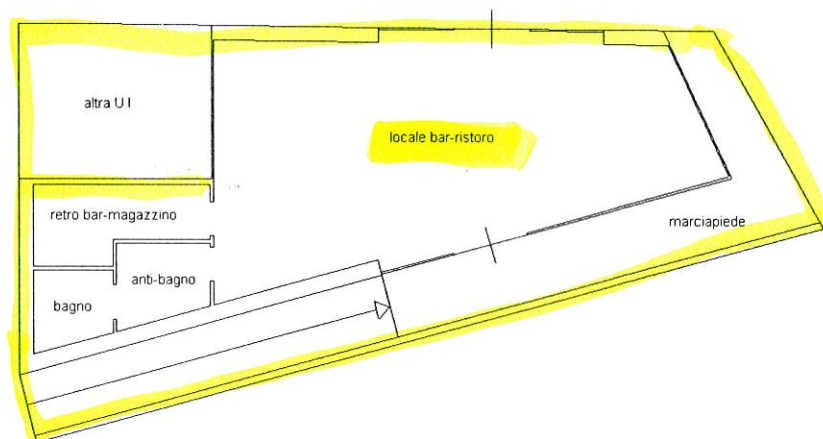

Dichiarazione protocollon. del

Planimetria di u.i.u. in Comune di San Giorgio Di Nogaro

Via Aquileia

civ. SNC

Identificativi Catastali:

Sezione: A

Foglio: 7

Particella: 2114

Subalterno: 3

Compilata da:

Comuzzi Renzo

Iscritto all'albo:

Geometri

Prov. Udine

N. 3133

hedda n. 1

Scala 1:200

Pianta Piano Terra- H= 2,60

