## **REGIONE AUTONOMA FRIULI VENEZIA GIULIA**




## **COMUNE DI SAN GIORGIO DI NOGARO**

## PIANO REGOLATORE GENERALE COMUNALE **VARIANTE N. 47**

**ZONIZZAZIONE - LEGENDA** 

Scala 1:2.000

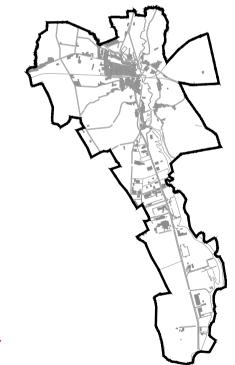


Progettazione

Collaboratori

Aspetti specialistici

arch. Massimo Fadel

DATA	rev.	data	motivo	riferimenti	
Gennaio 2018				redatto	
-				controll.	FLC
-				archivio	

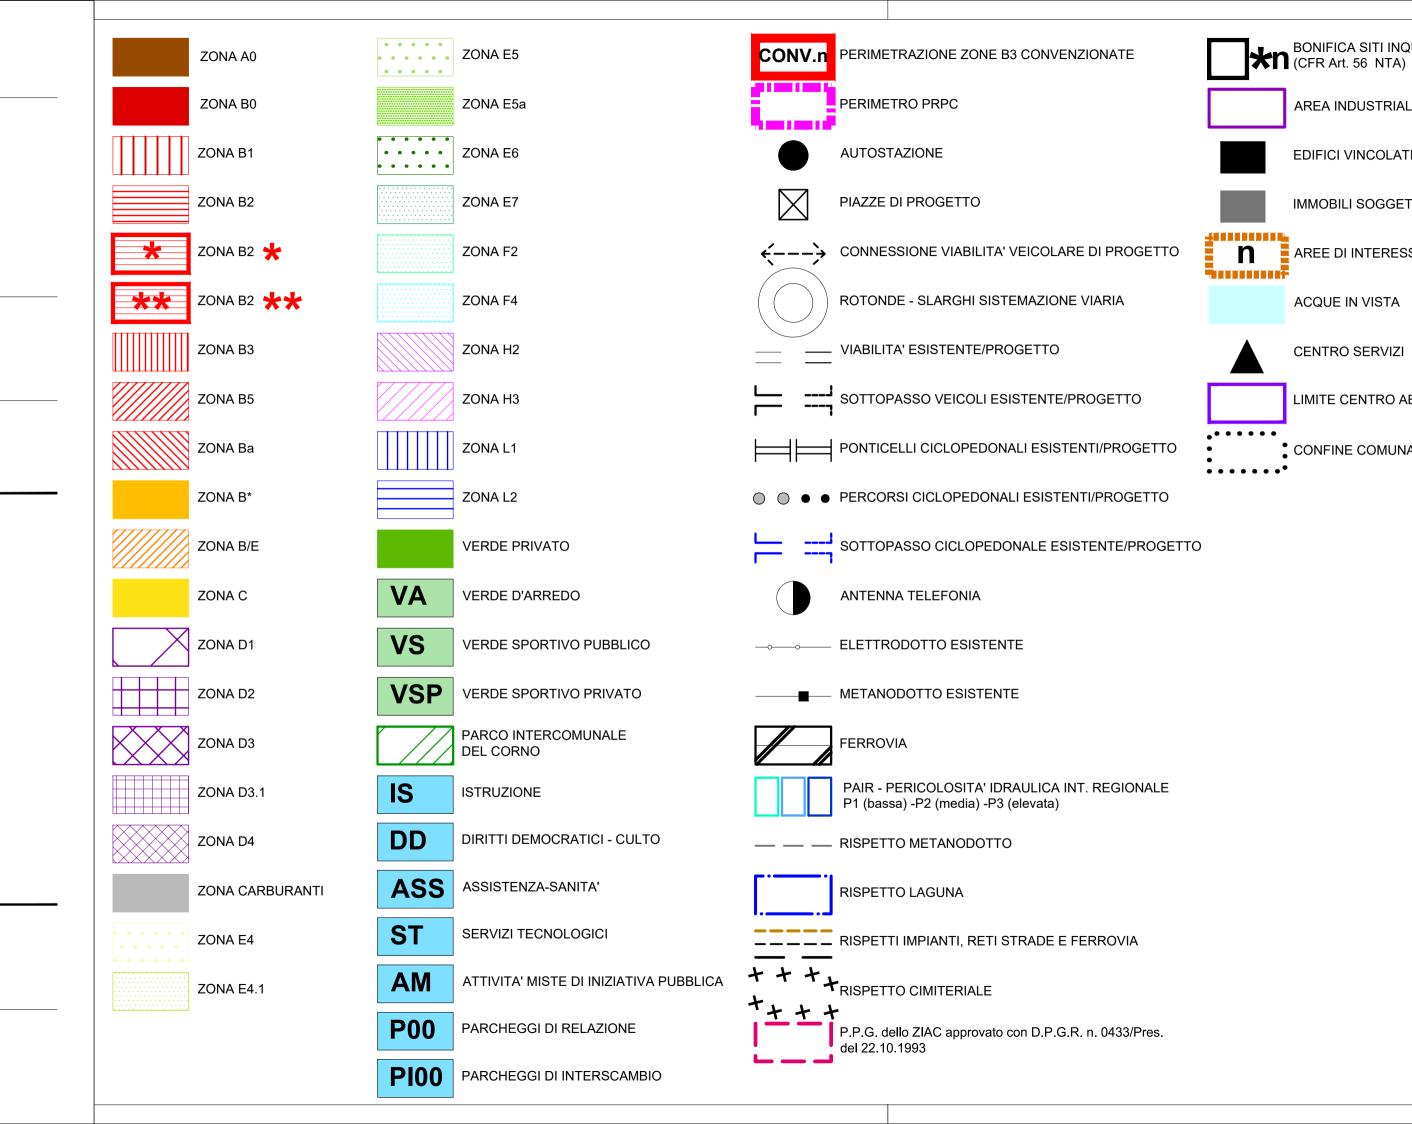

BONIFICA SITI INQUINATI PARTE IV D.Lgs. 152/2006 e smi

LIMITE CENTRO ABITATO (N.C.d.S. D.Lgs. 285/92 e s.m.i.)

AREA INDUSTRIALE AUSSA-CORNO

IMMOBILI SOGGETTI A RESTAURO

AREE DI INTERESSE ARCHEOLOGICO

**EDIFICI VINCOLATI** 

ACQUE IN VISTA

CENTRO SERVIZI

CONFINE COMUNALE