



COMUNE DI SAN GIORGIO DI NOGARO


VARIANTE N.54 AL PIANO REGOLATORE GENERALE COMUNALE

Elab.

Titolo

P1.2 ELABORATI GRAFICI DI VARIANTE PUNTUALE

Scala

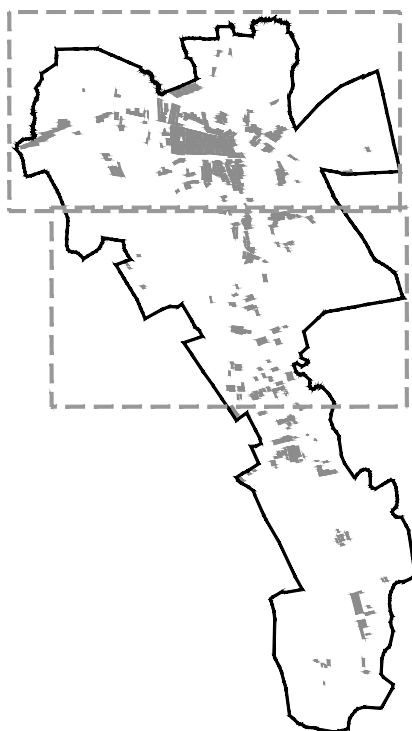

COOPROGETTI

Progettazione

arch. Massimo Fadel

Collaboratori

arch. Rachele Rorato

Aspetti specialistici

DATA

Marzo 2022

rev.

data



motivo



riferimenti



redatto RRT



controll. FLC


archivio 2038C_P1.2_R0.dwg

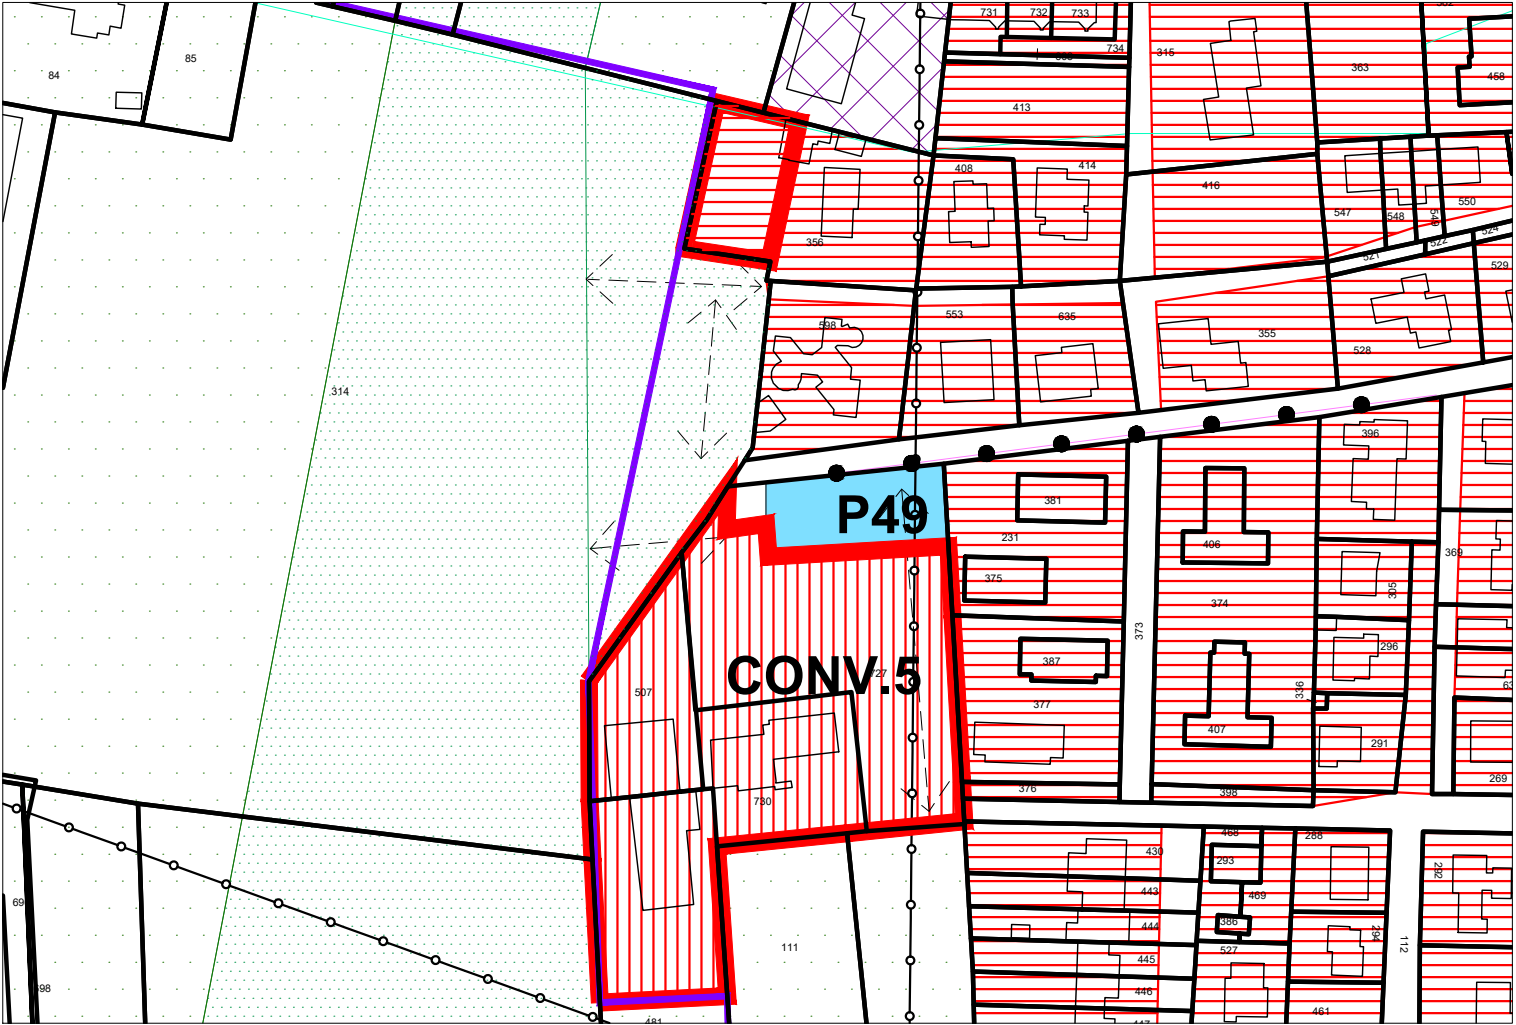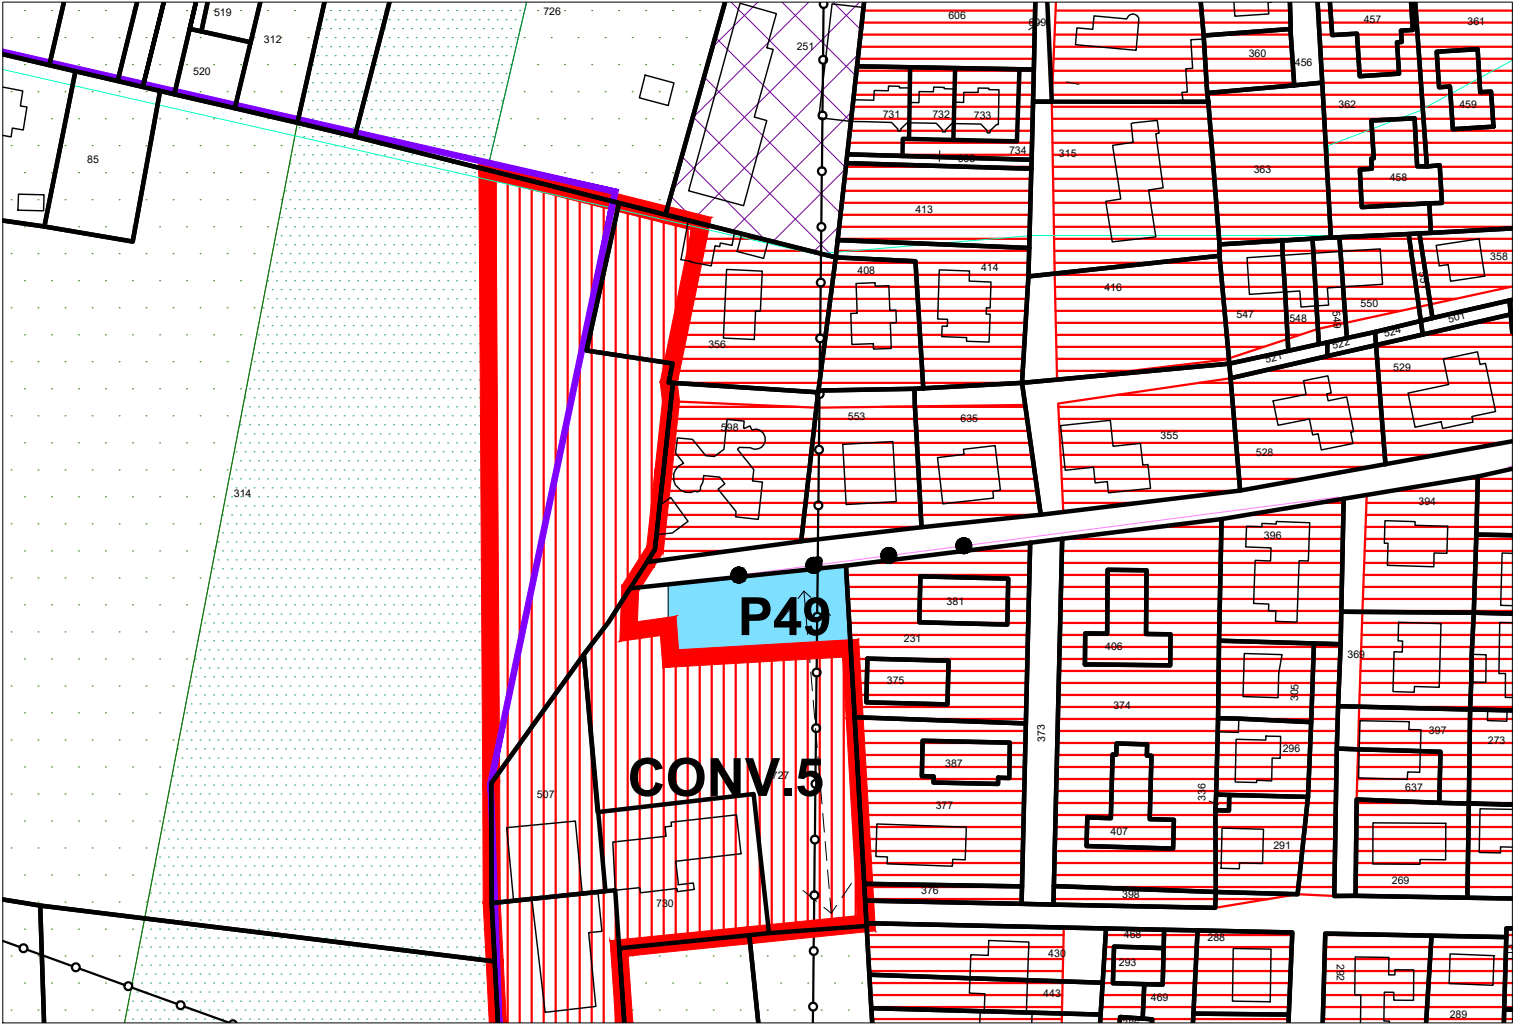

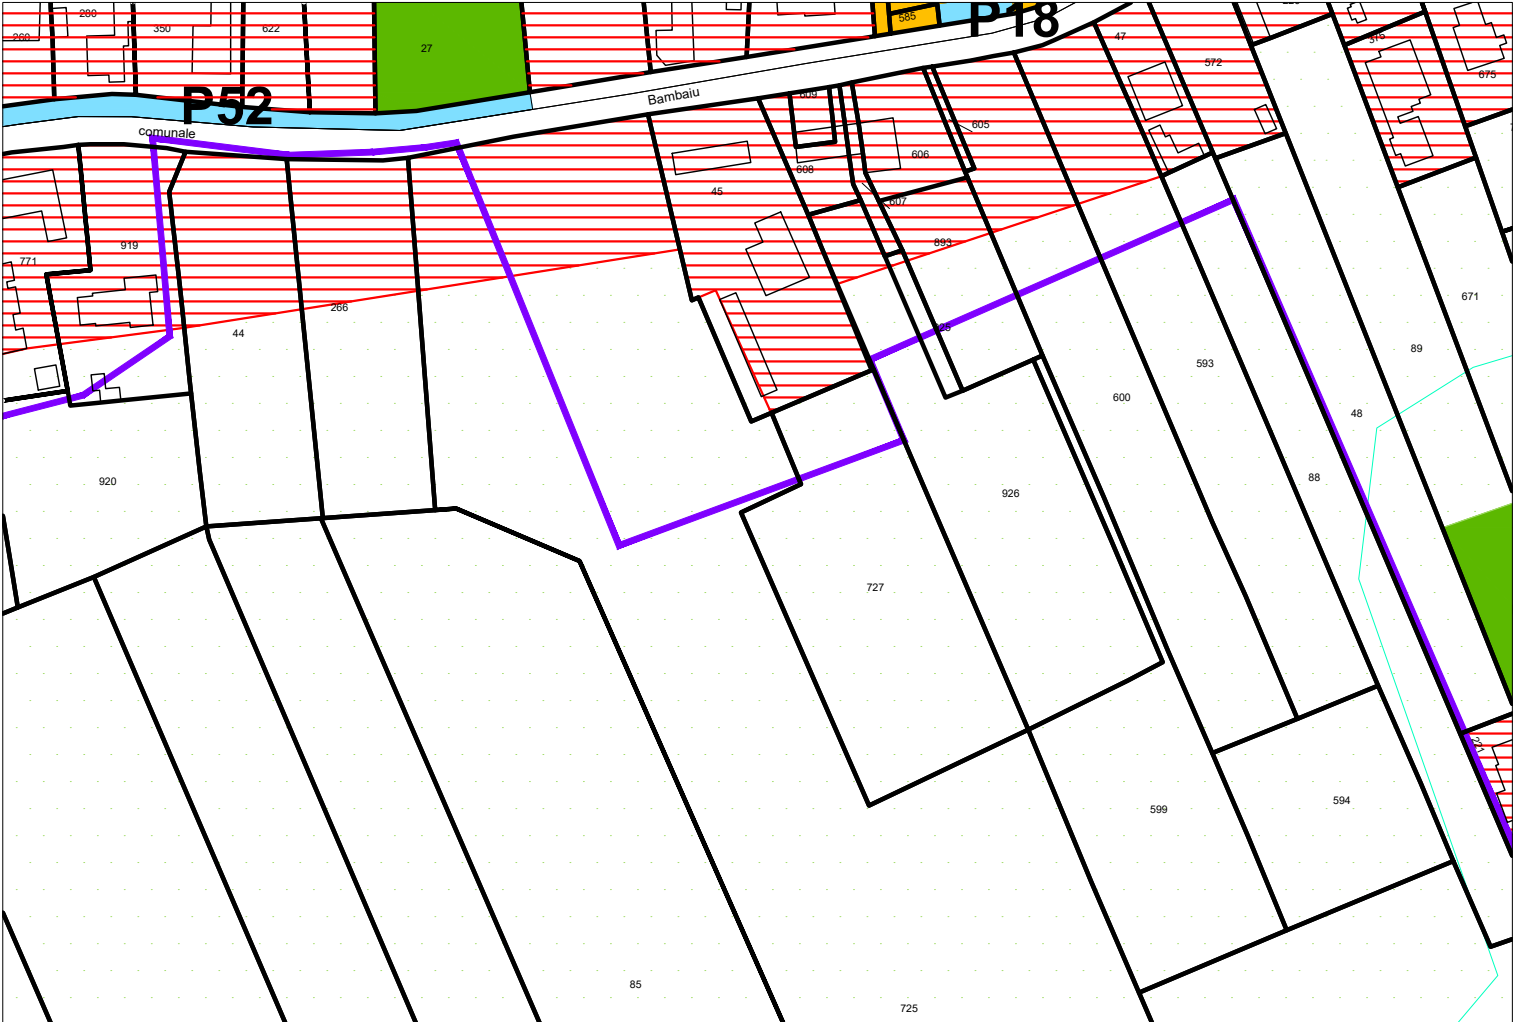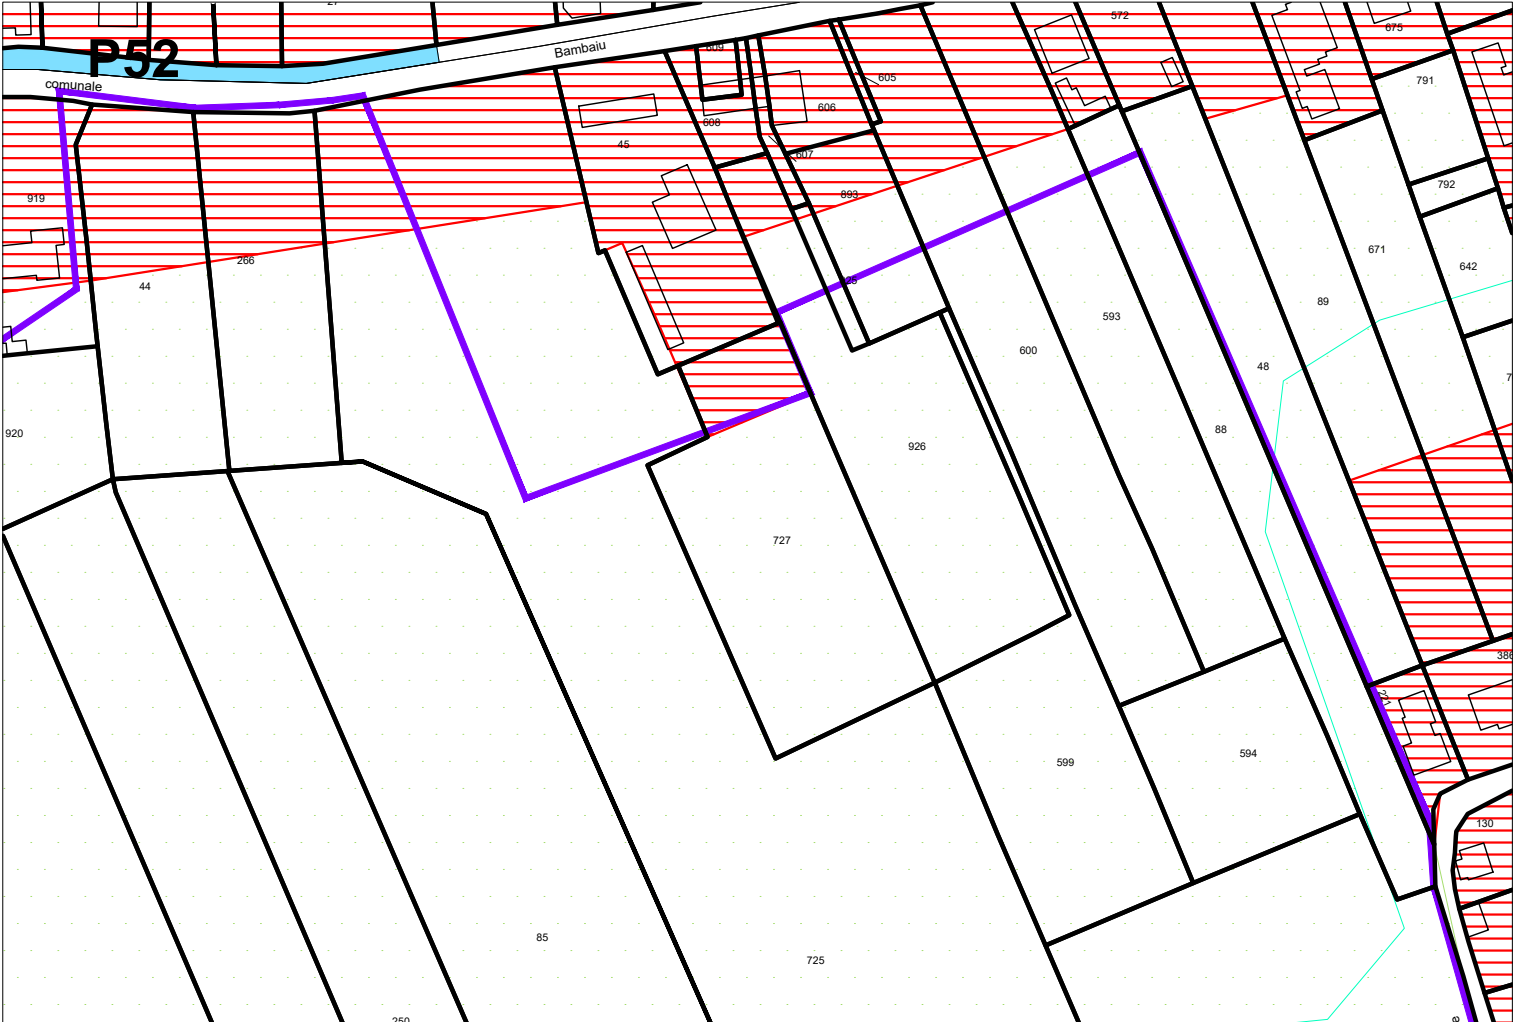


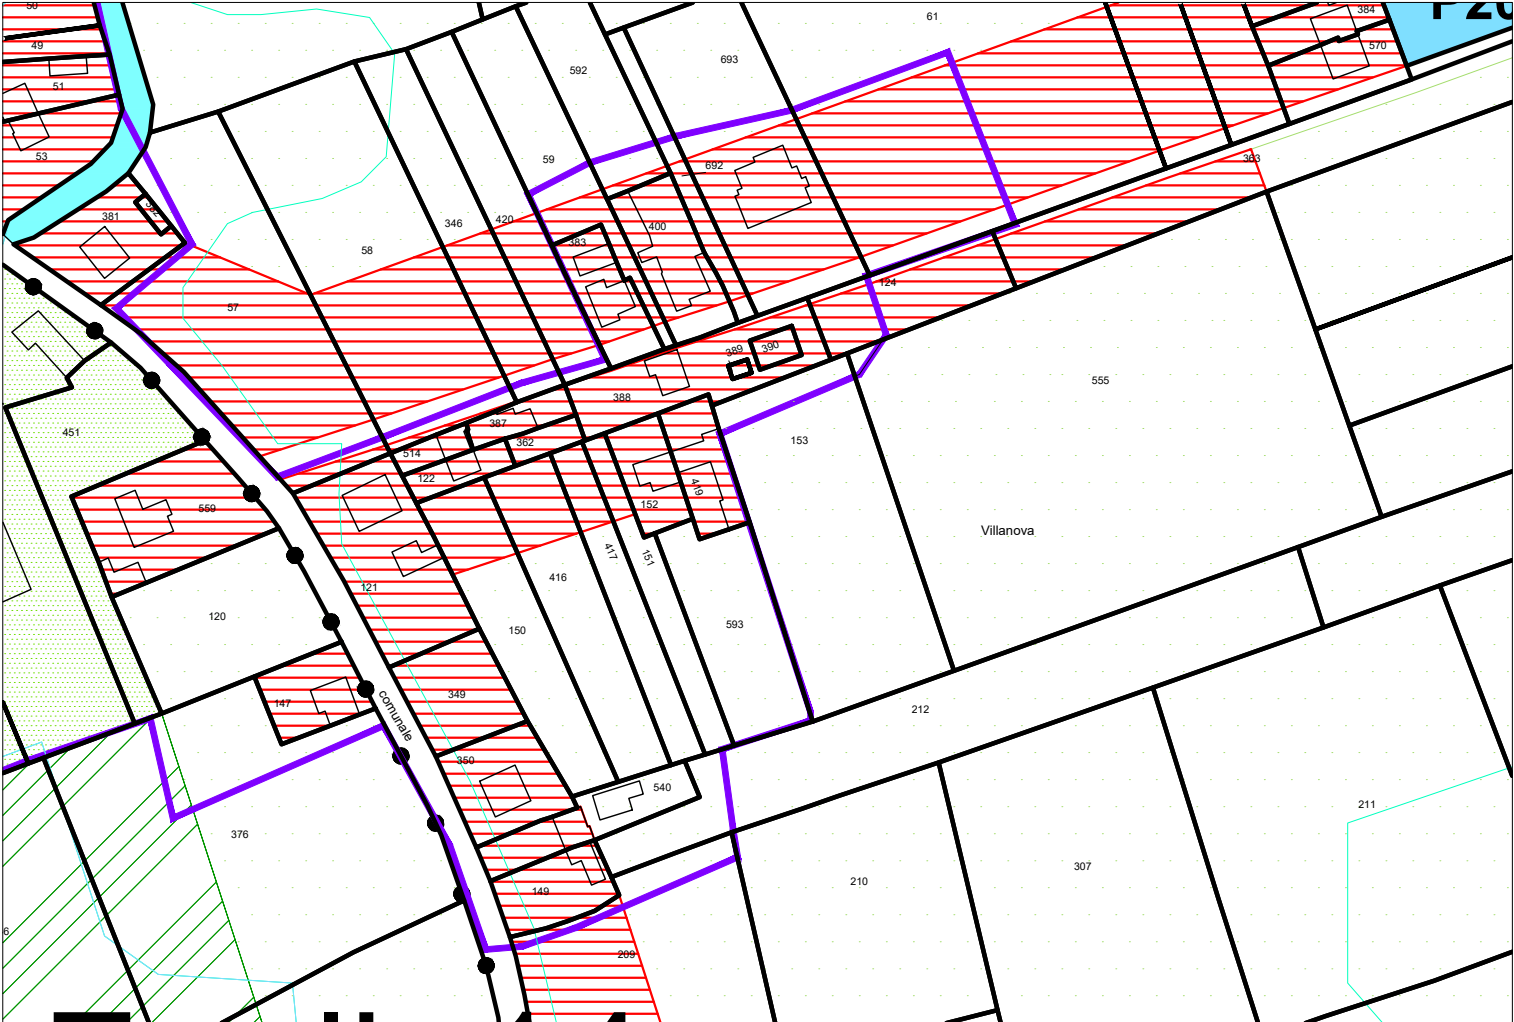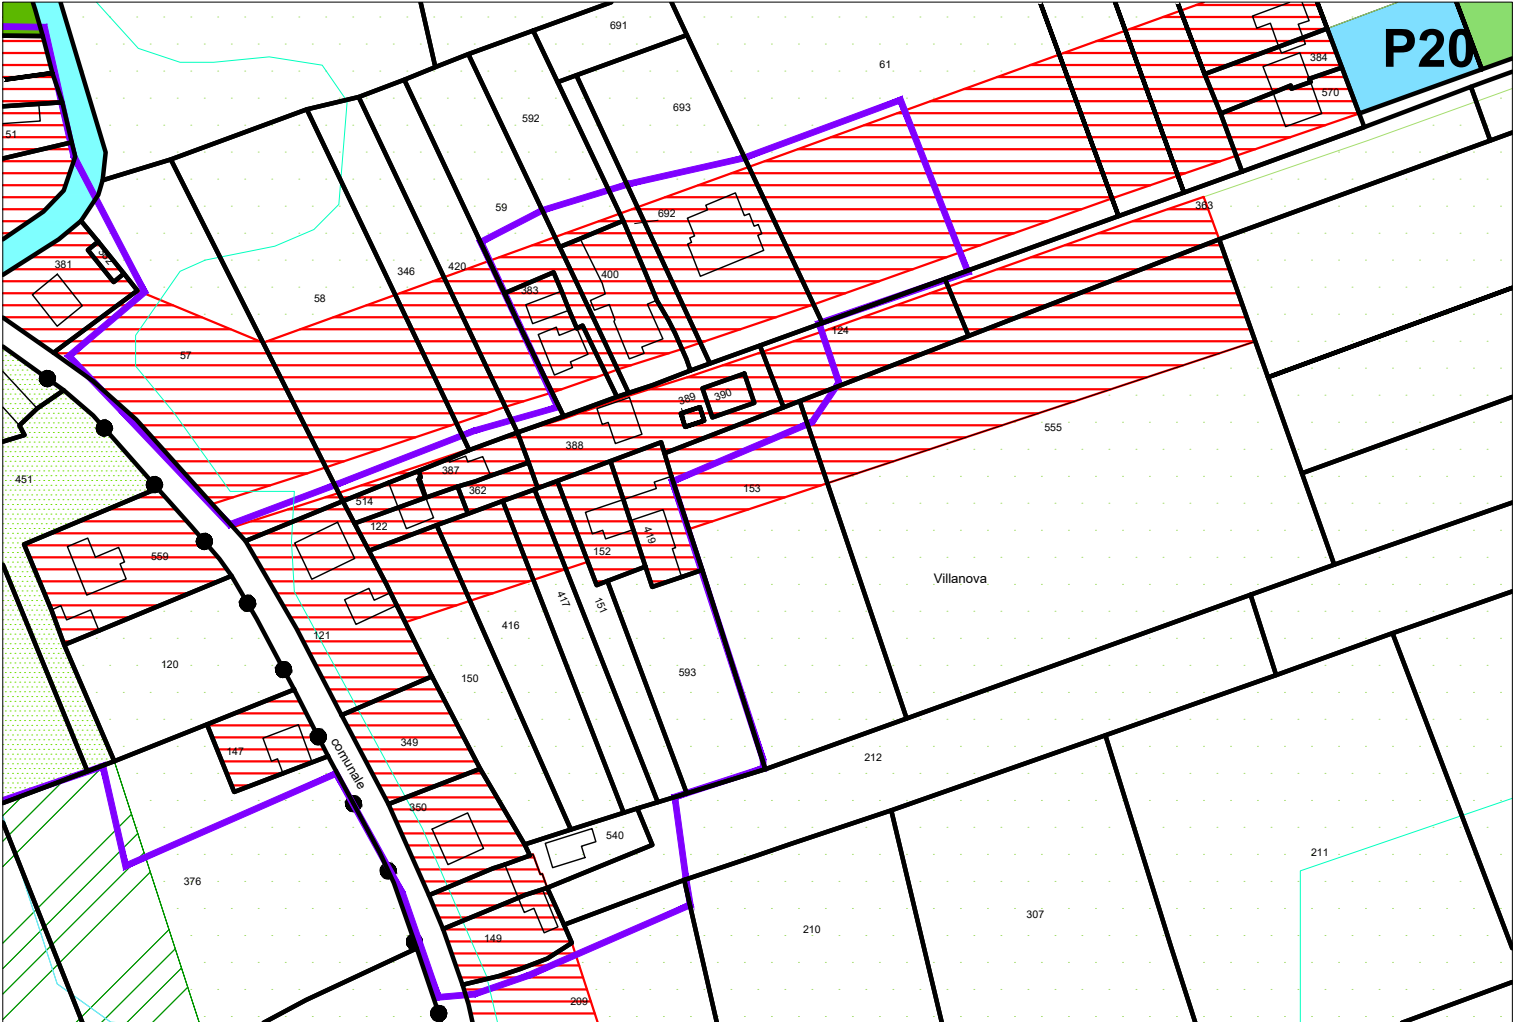


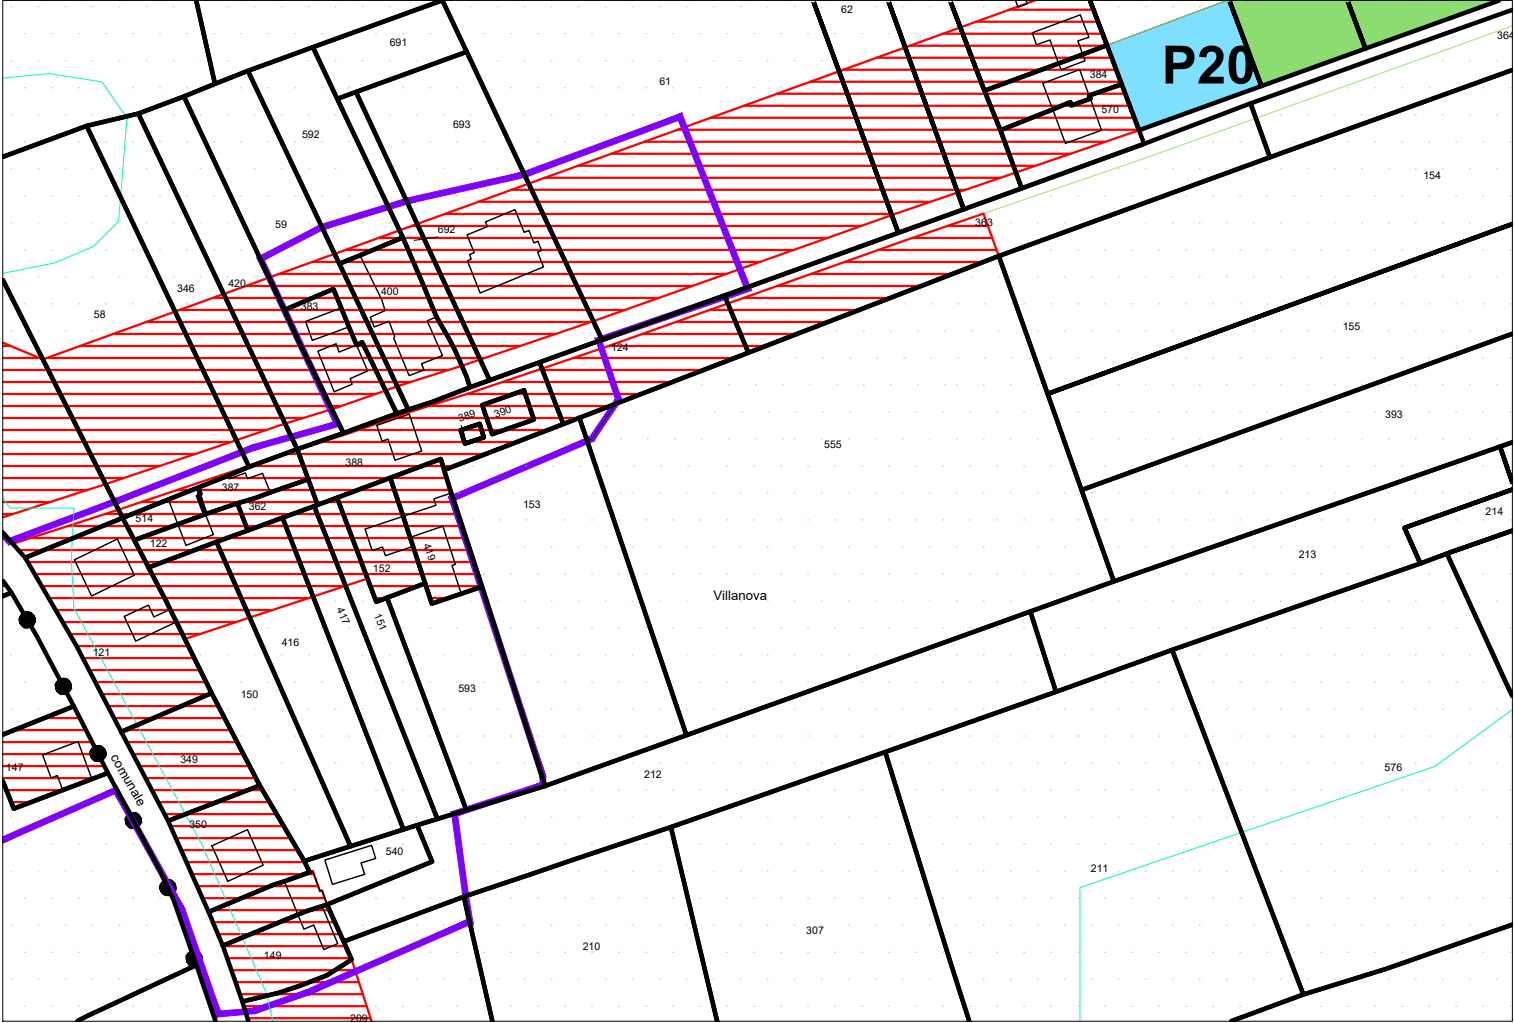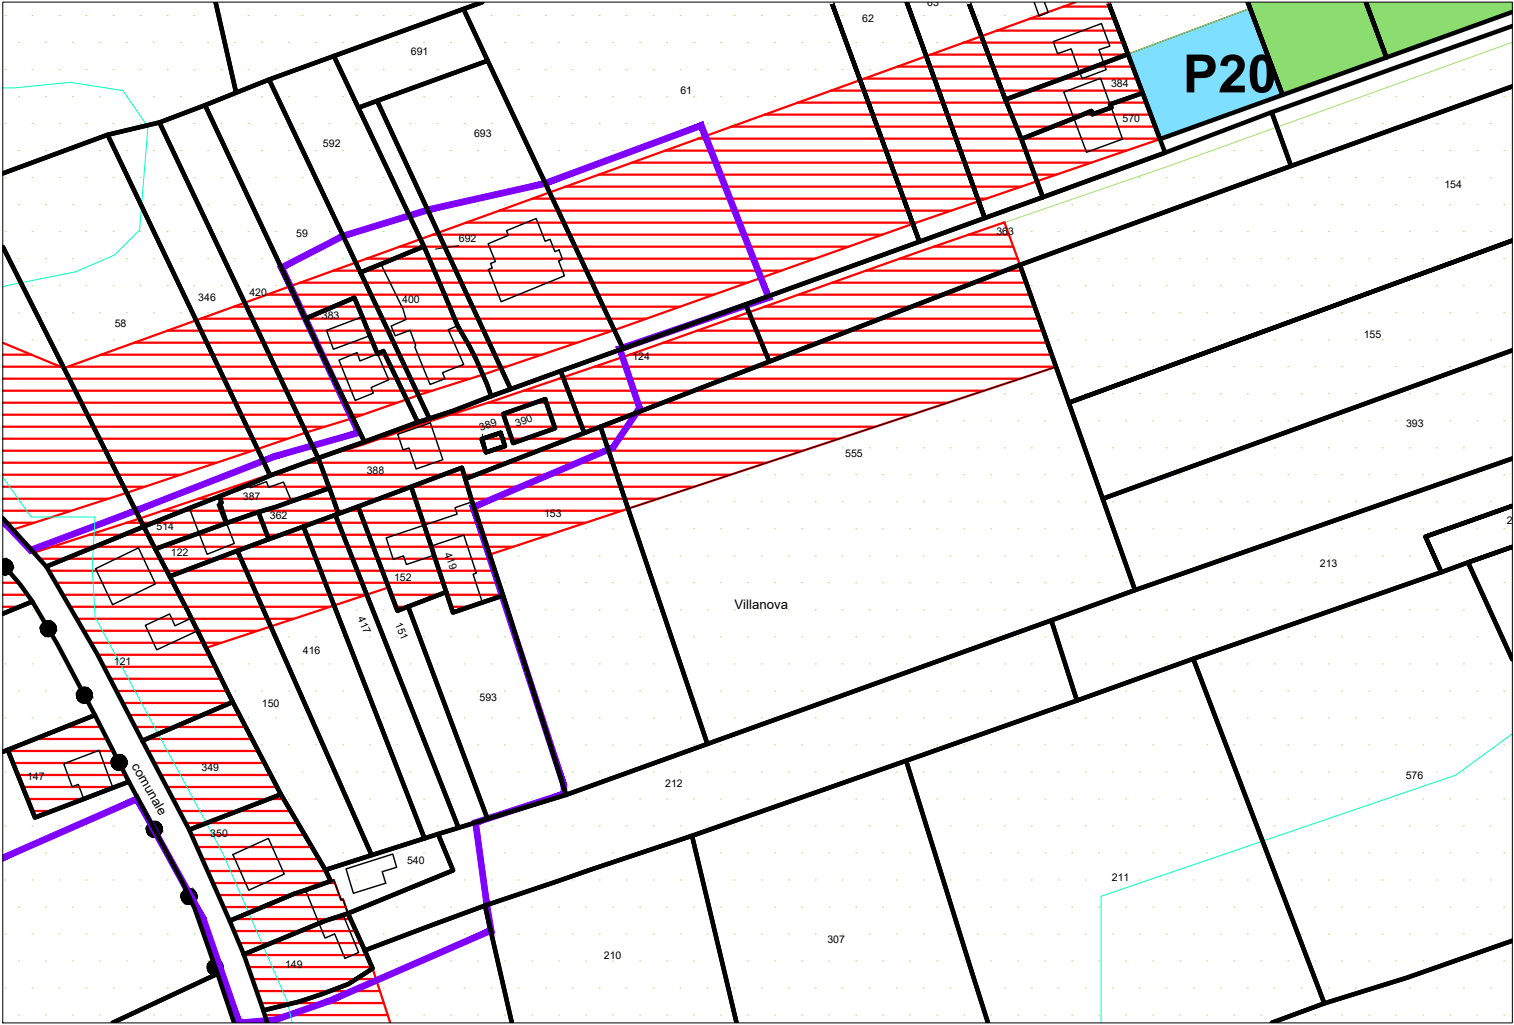

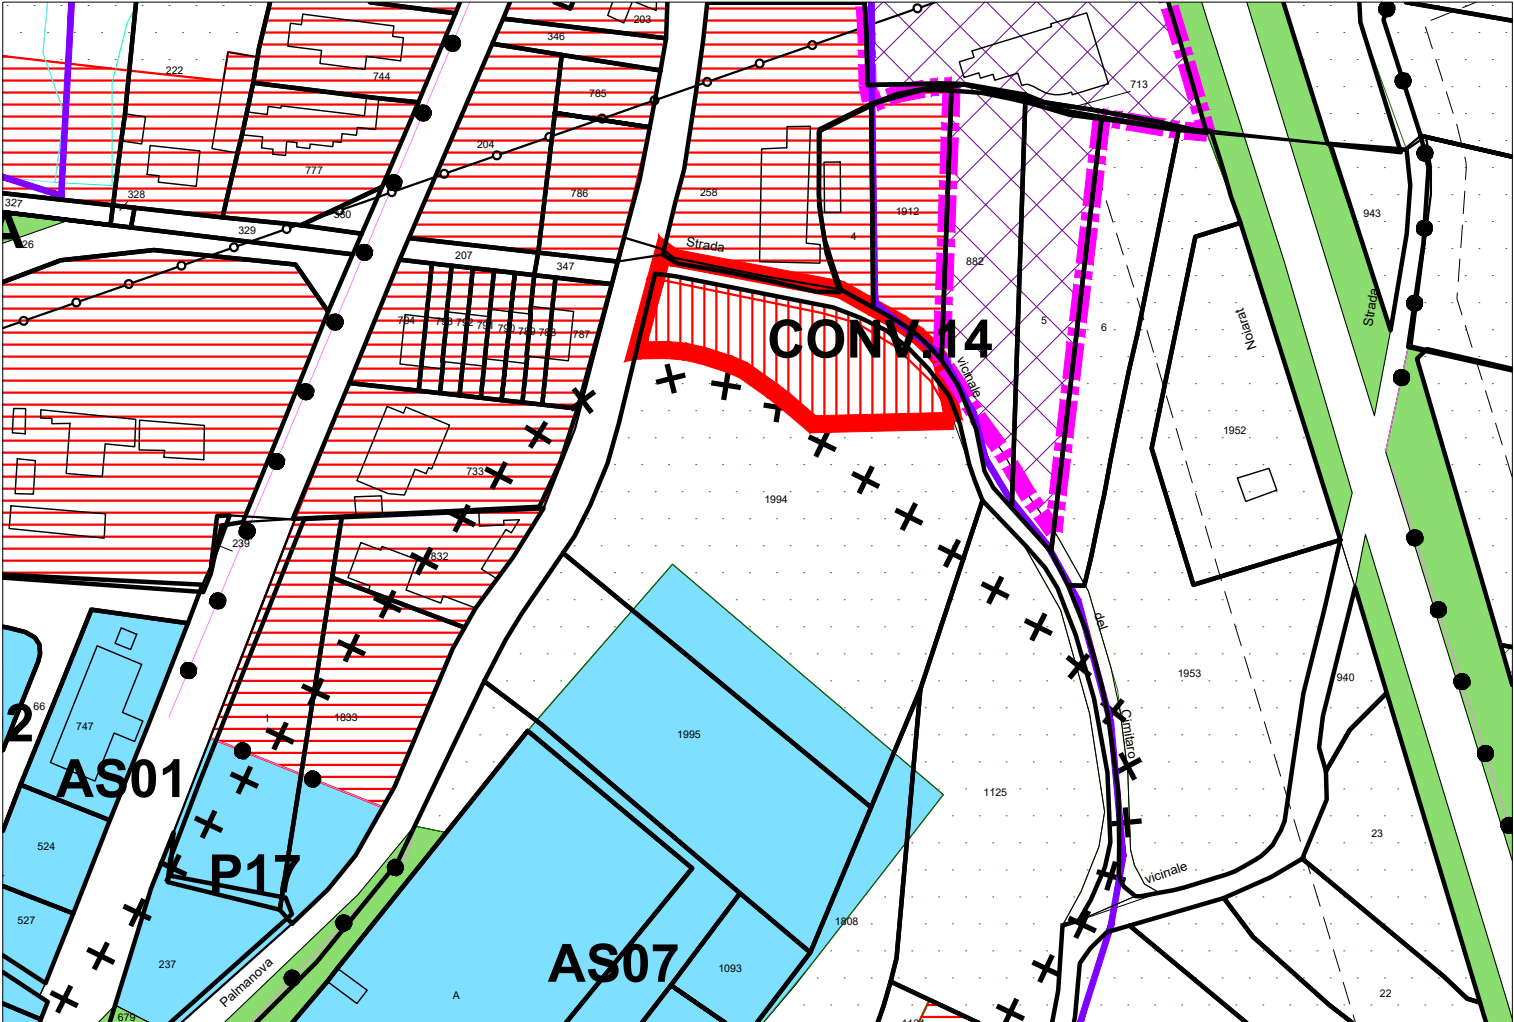




VARIANTE AL PRG n. Scala 1:2.000

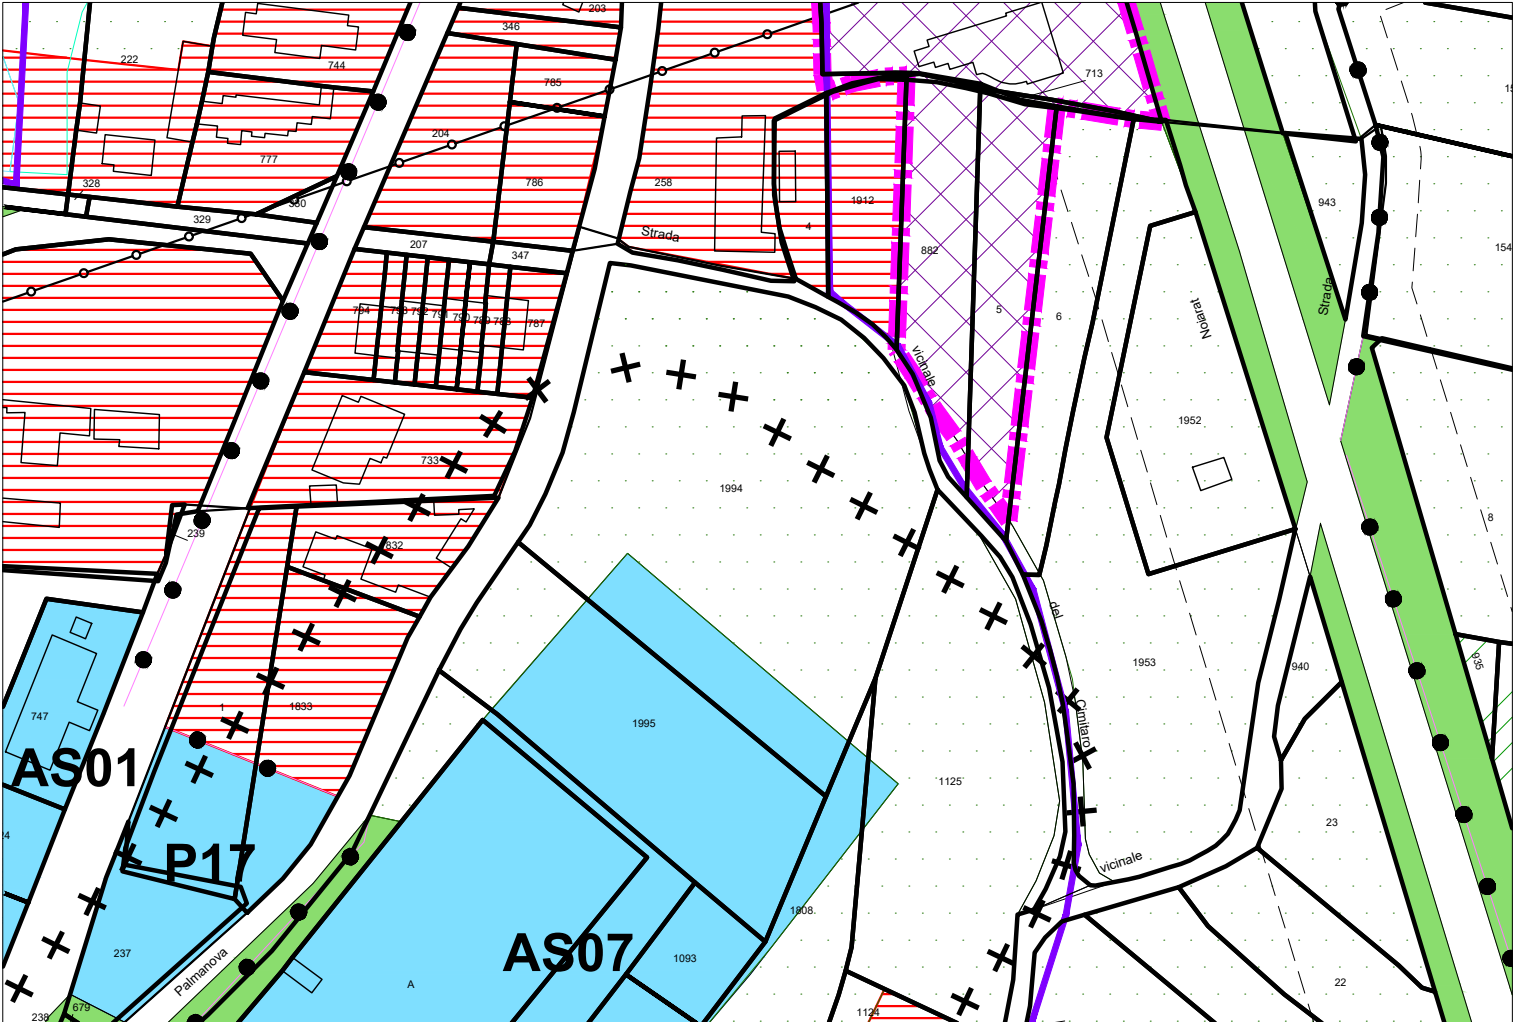


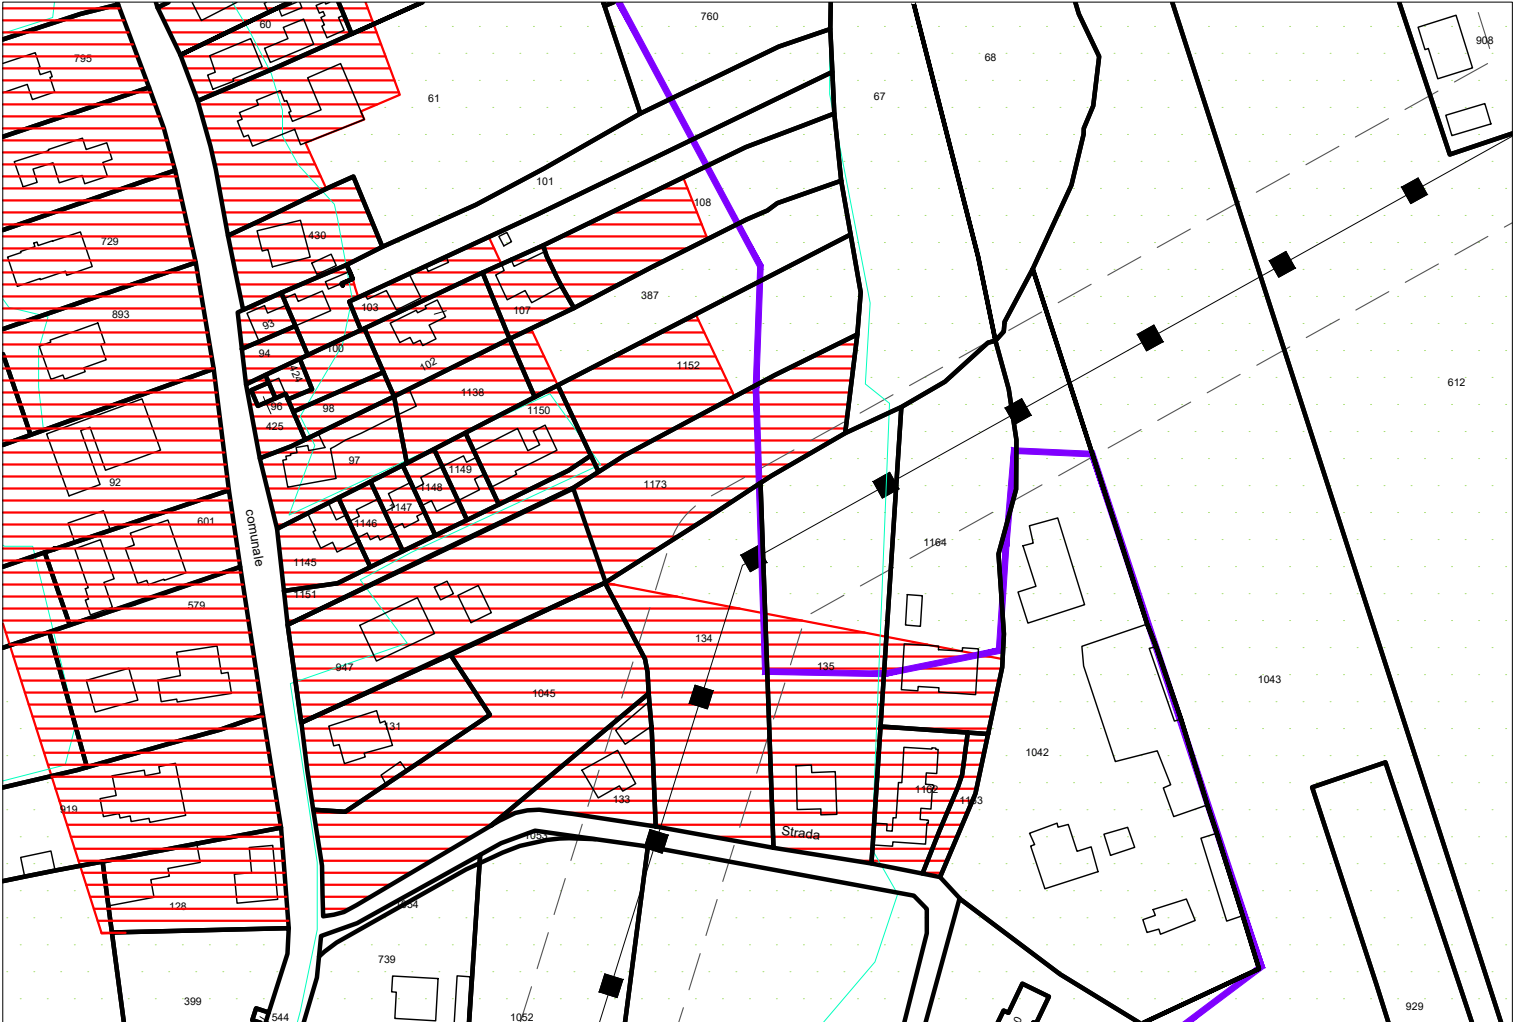


VARIANTE AL PRG n. Scala 1:2.000


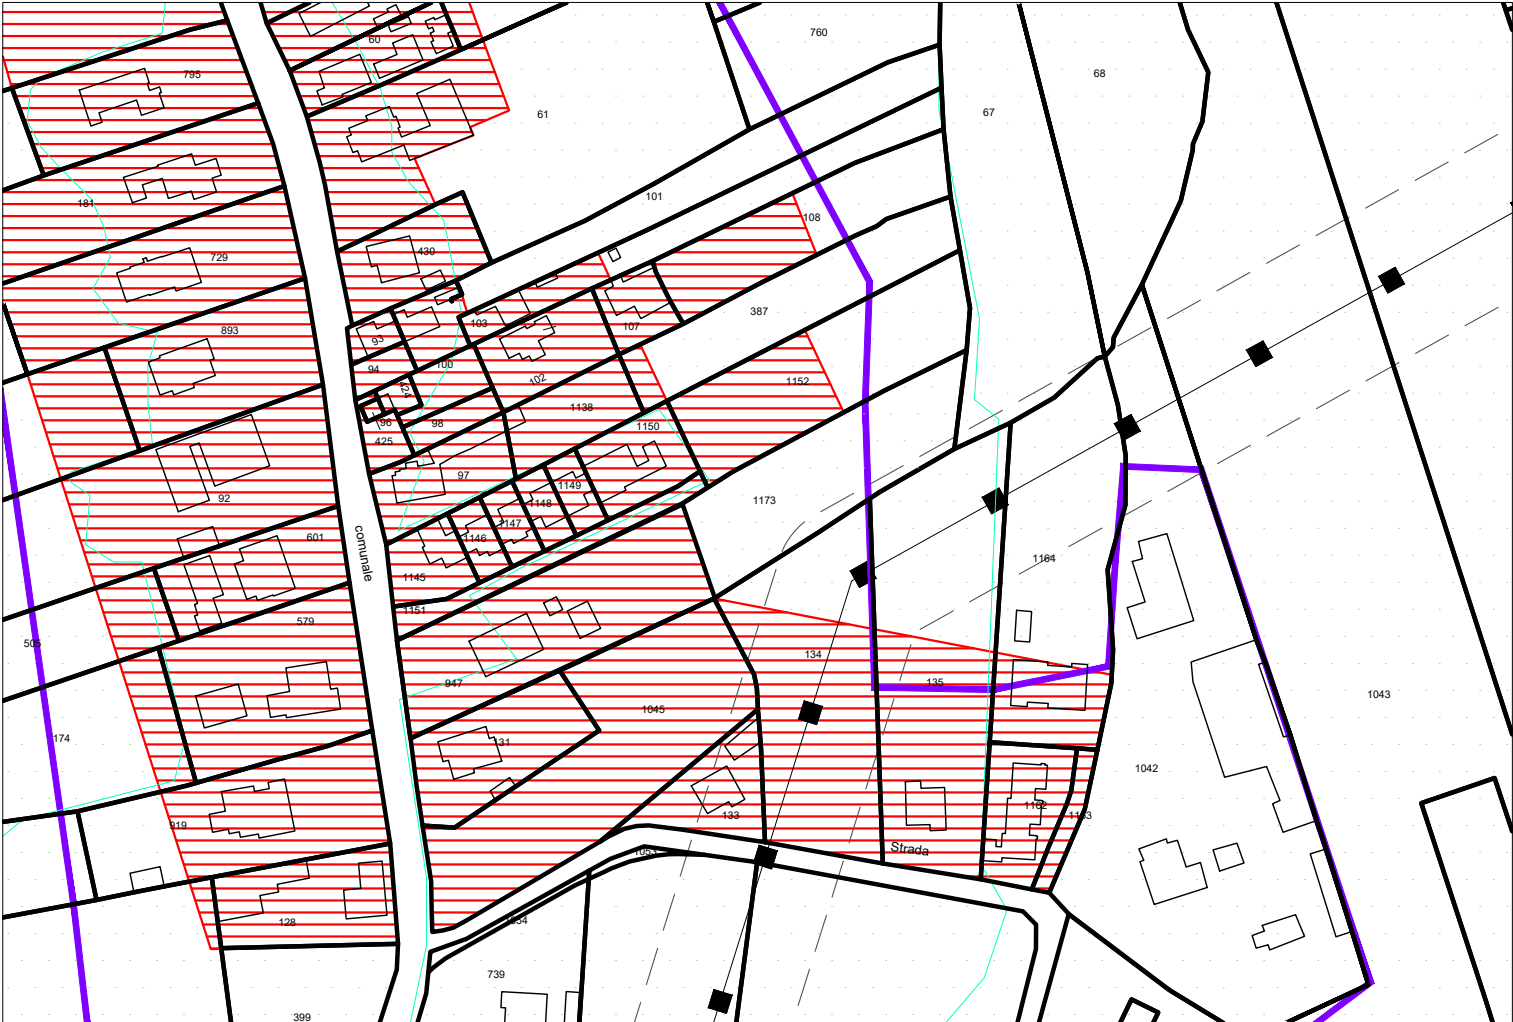


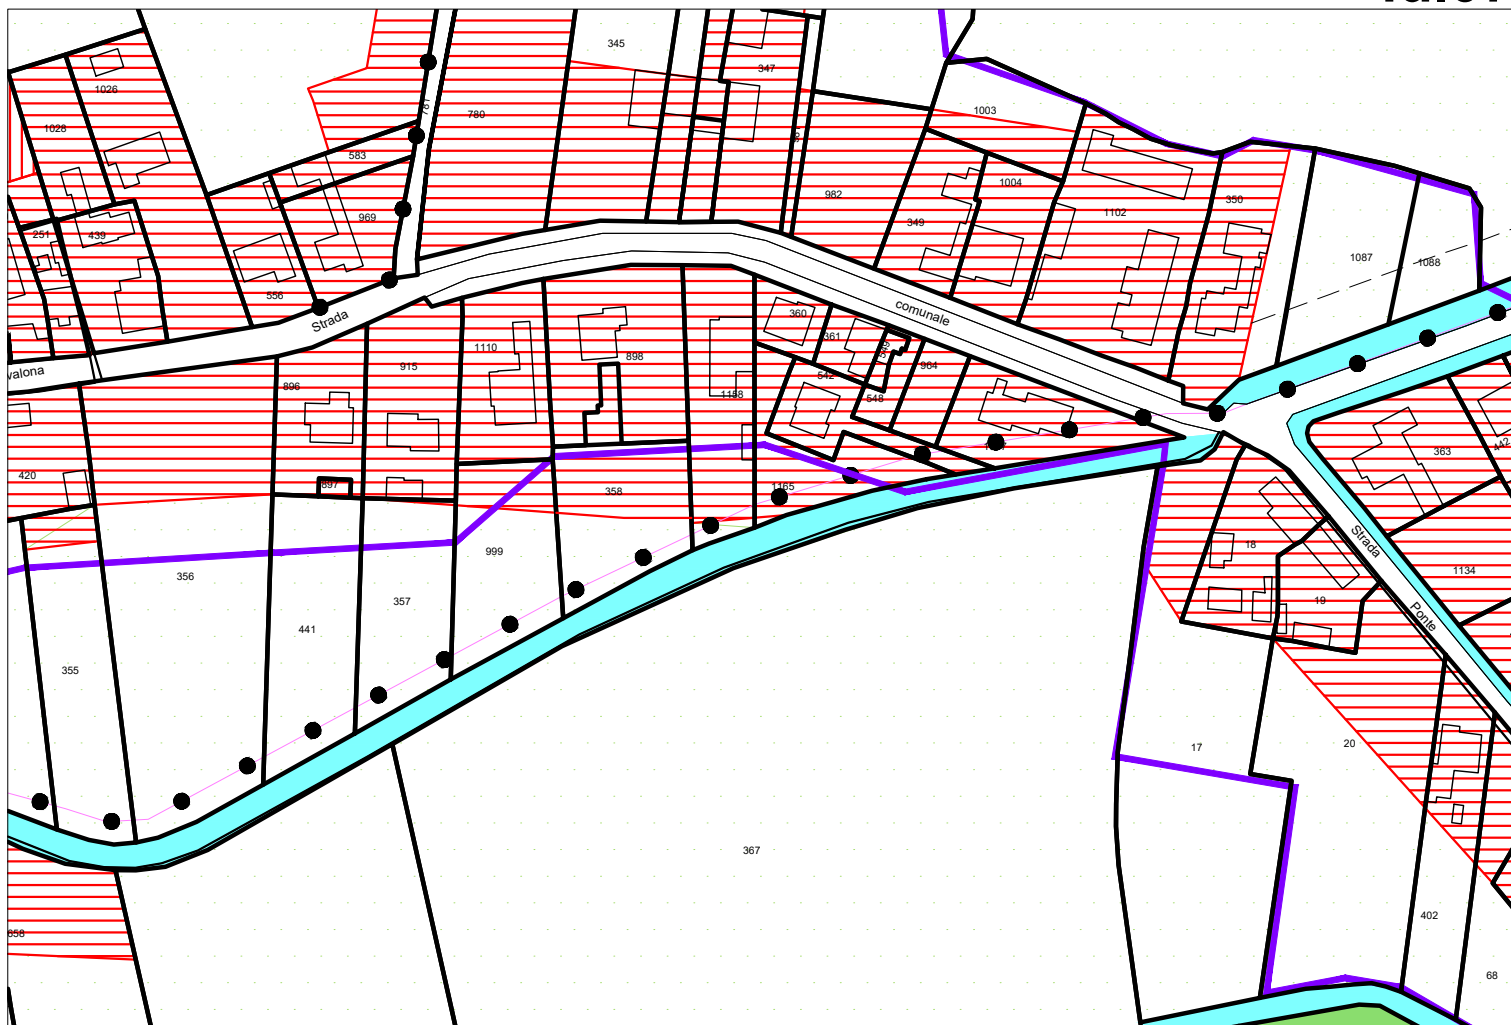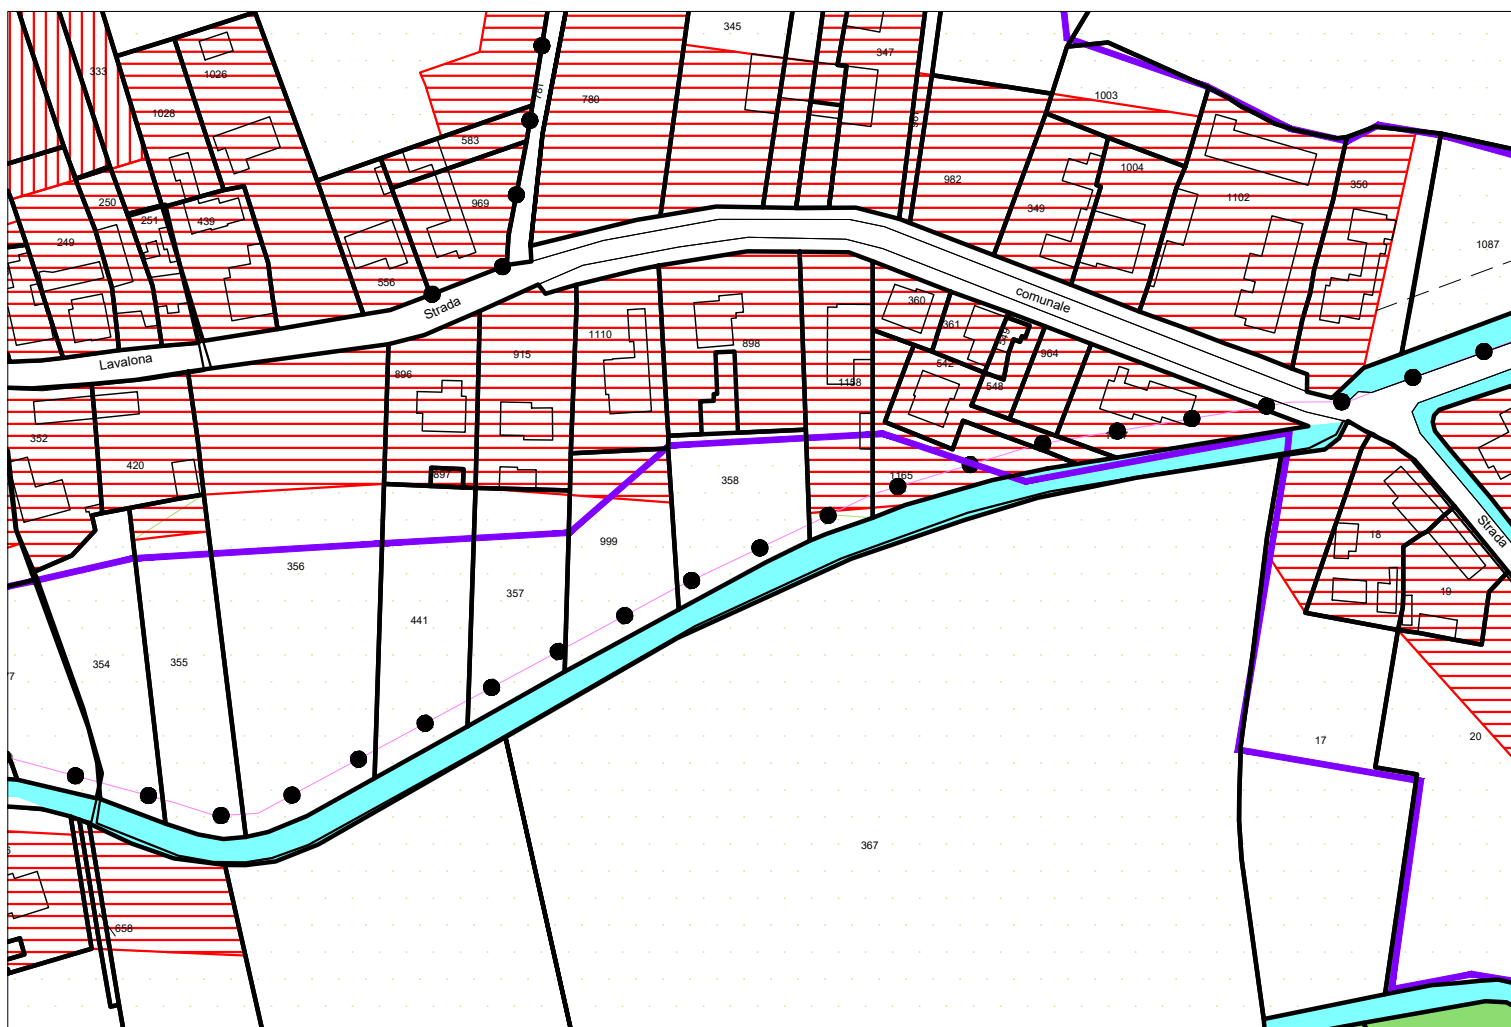
**VARIANTE AL PRG n.** Scala 1:2.000


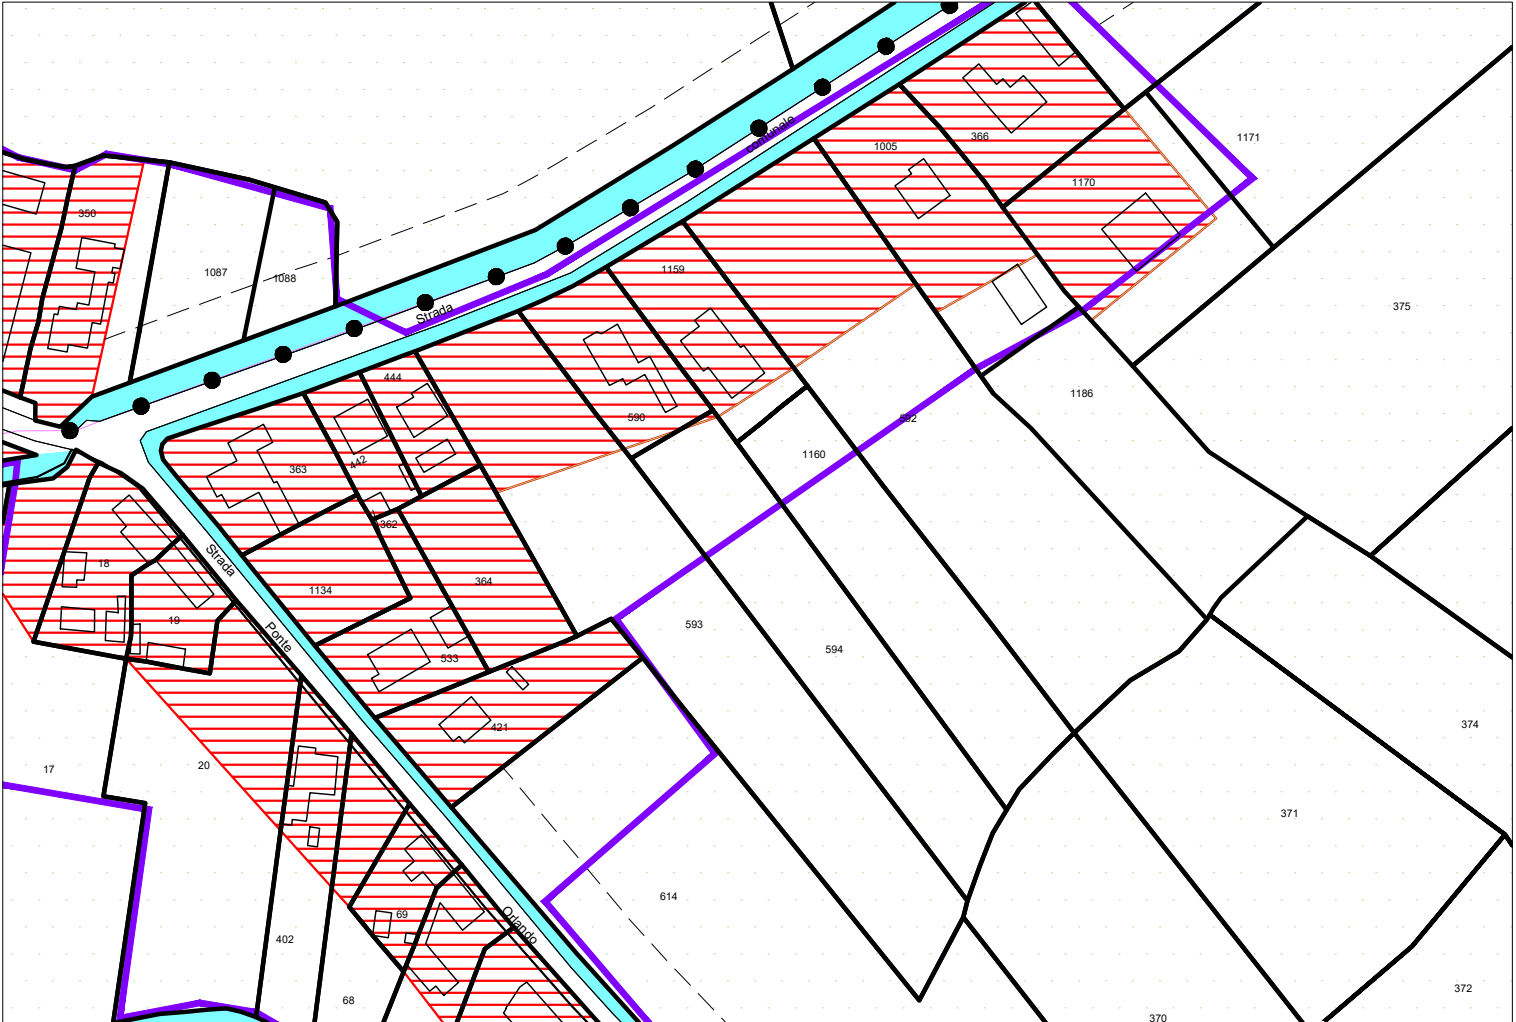



VARIANTE AL PRG n. Scala 1:2.000

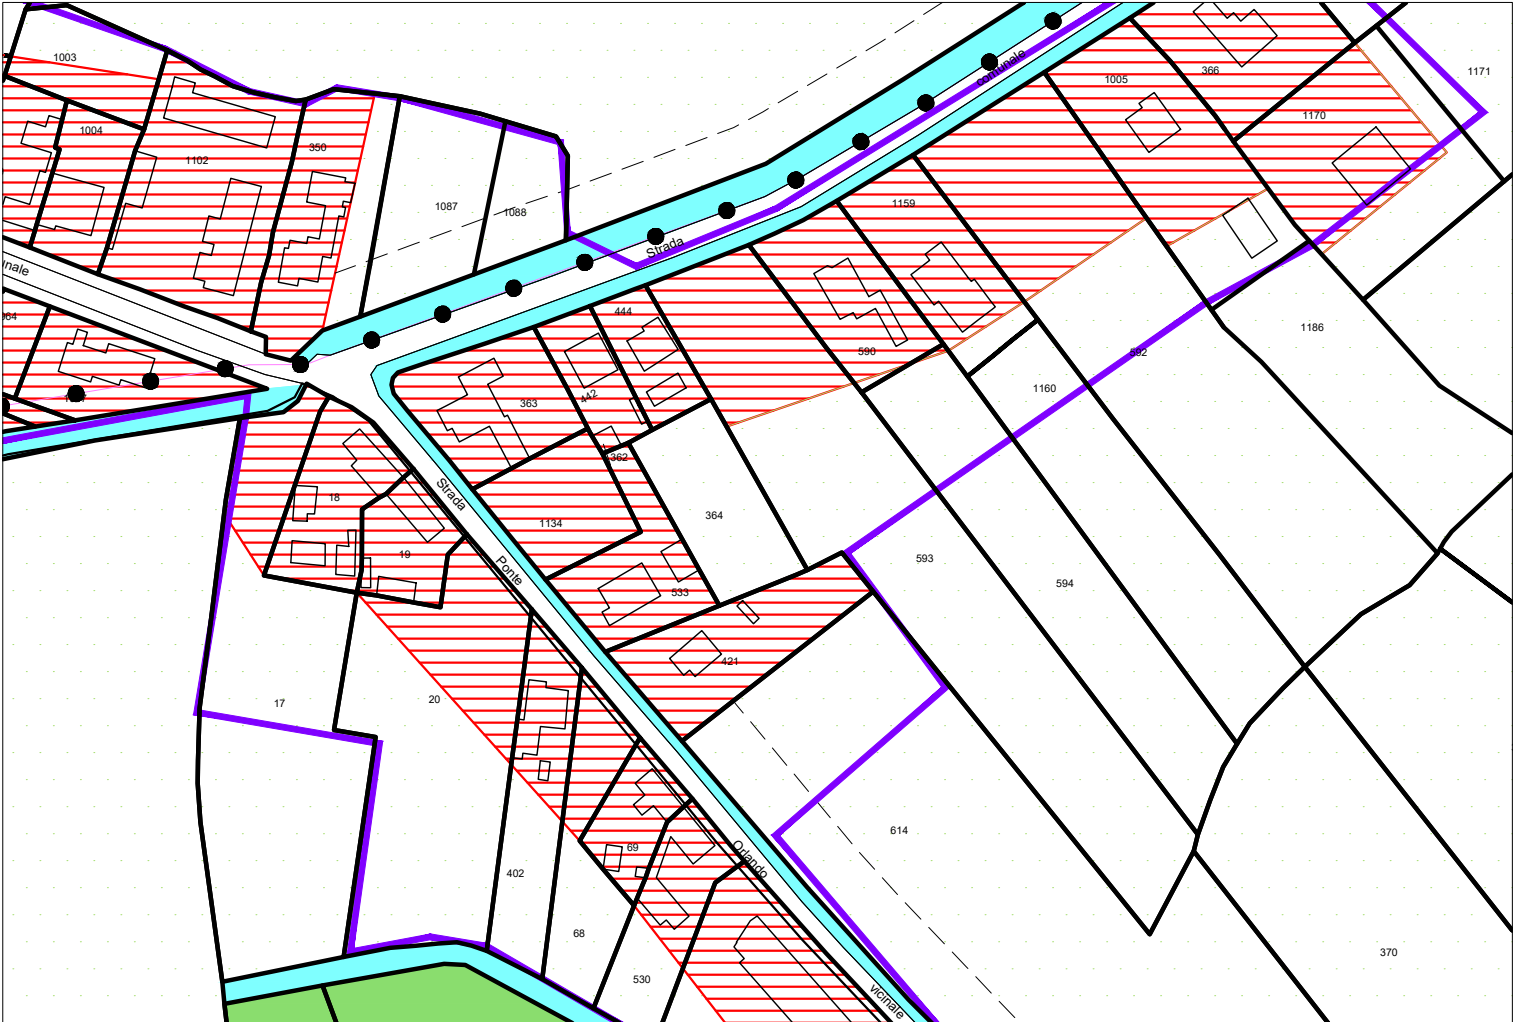

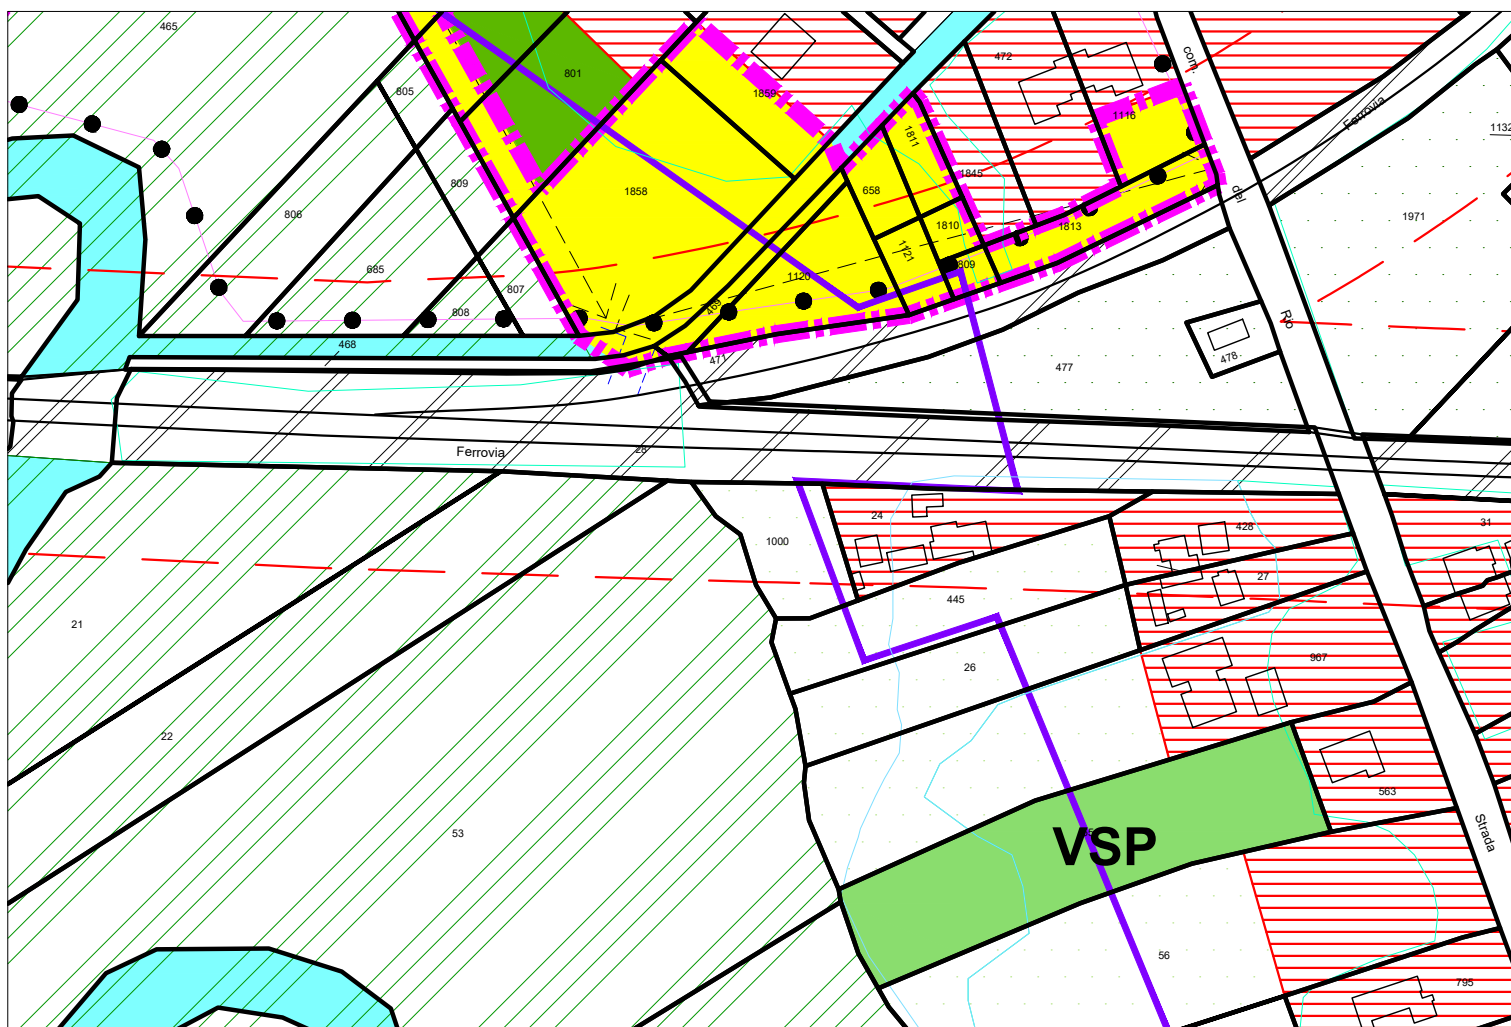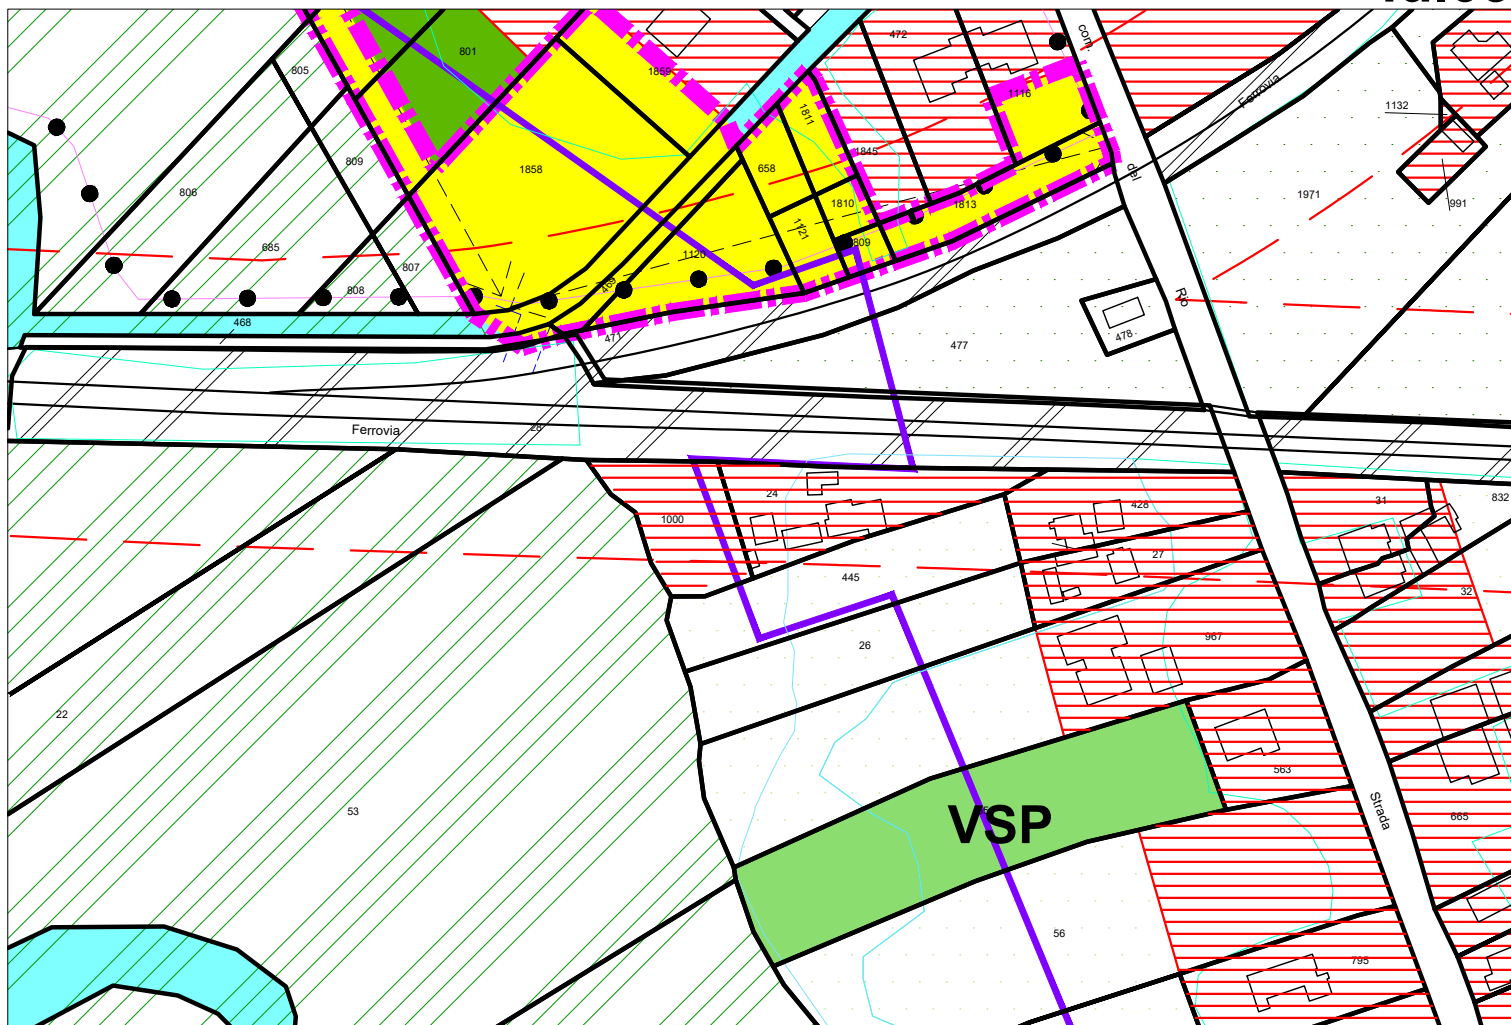


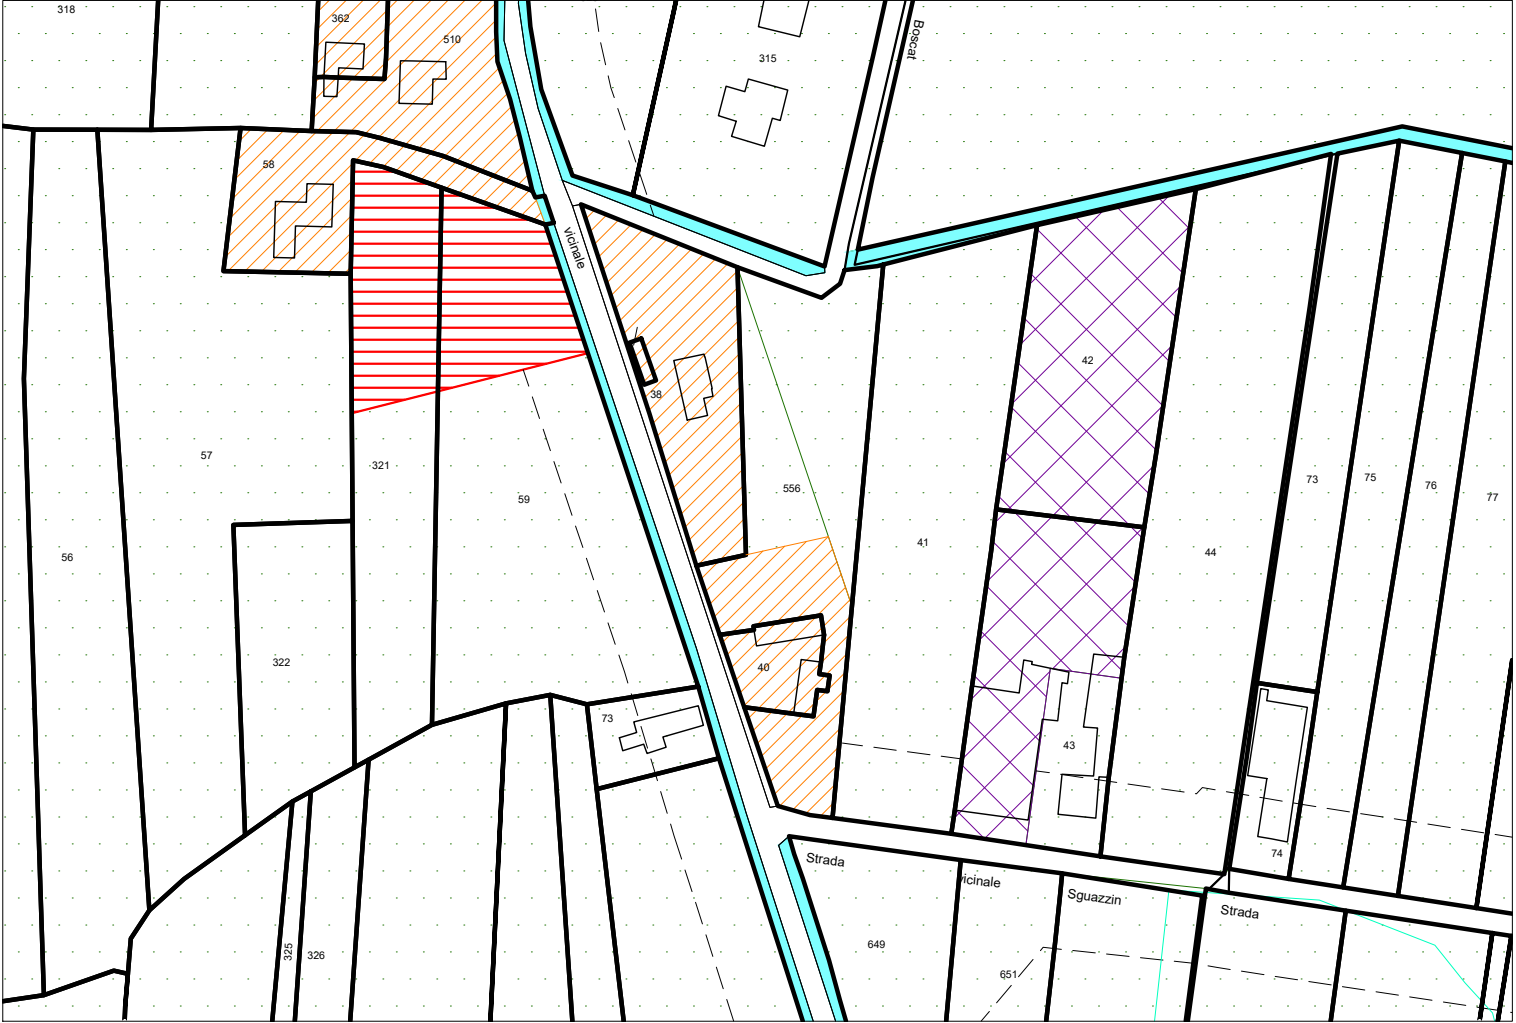


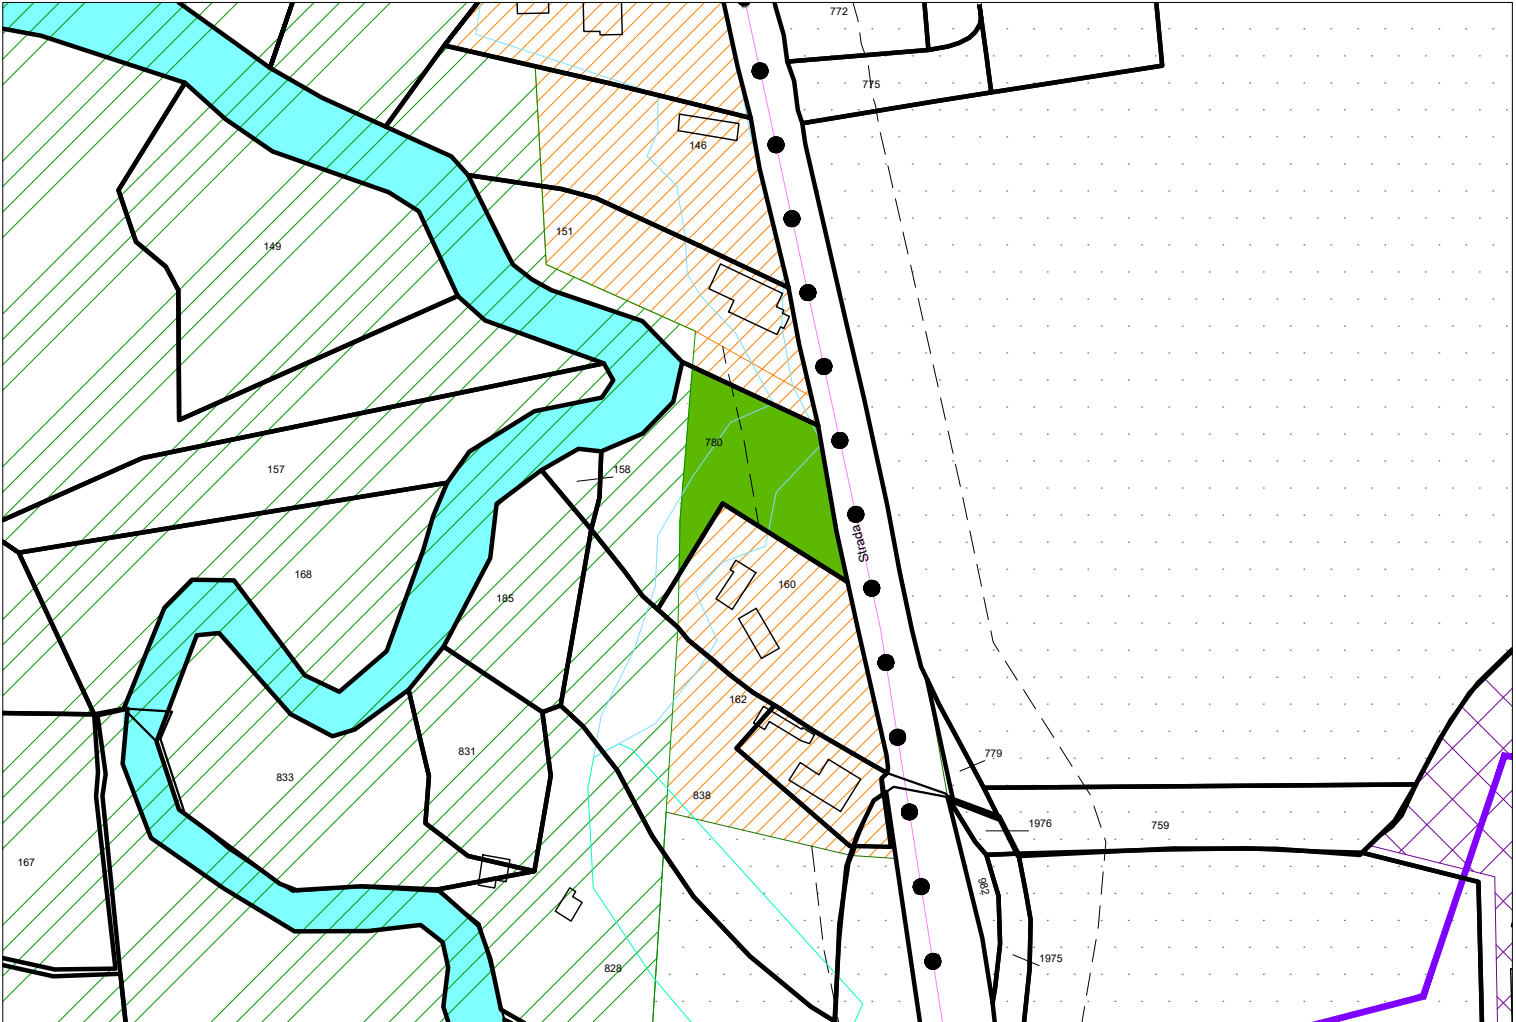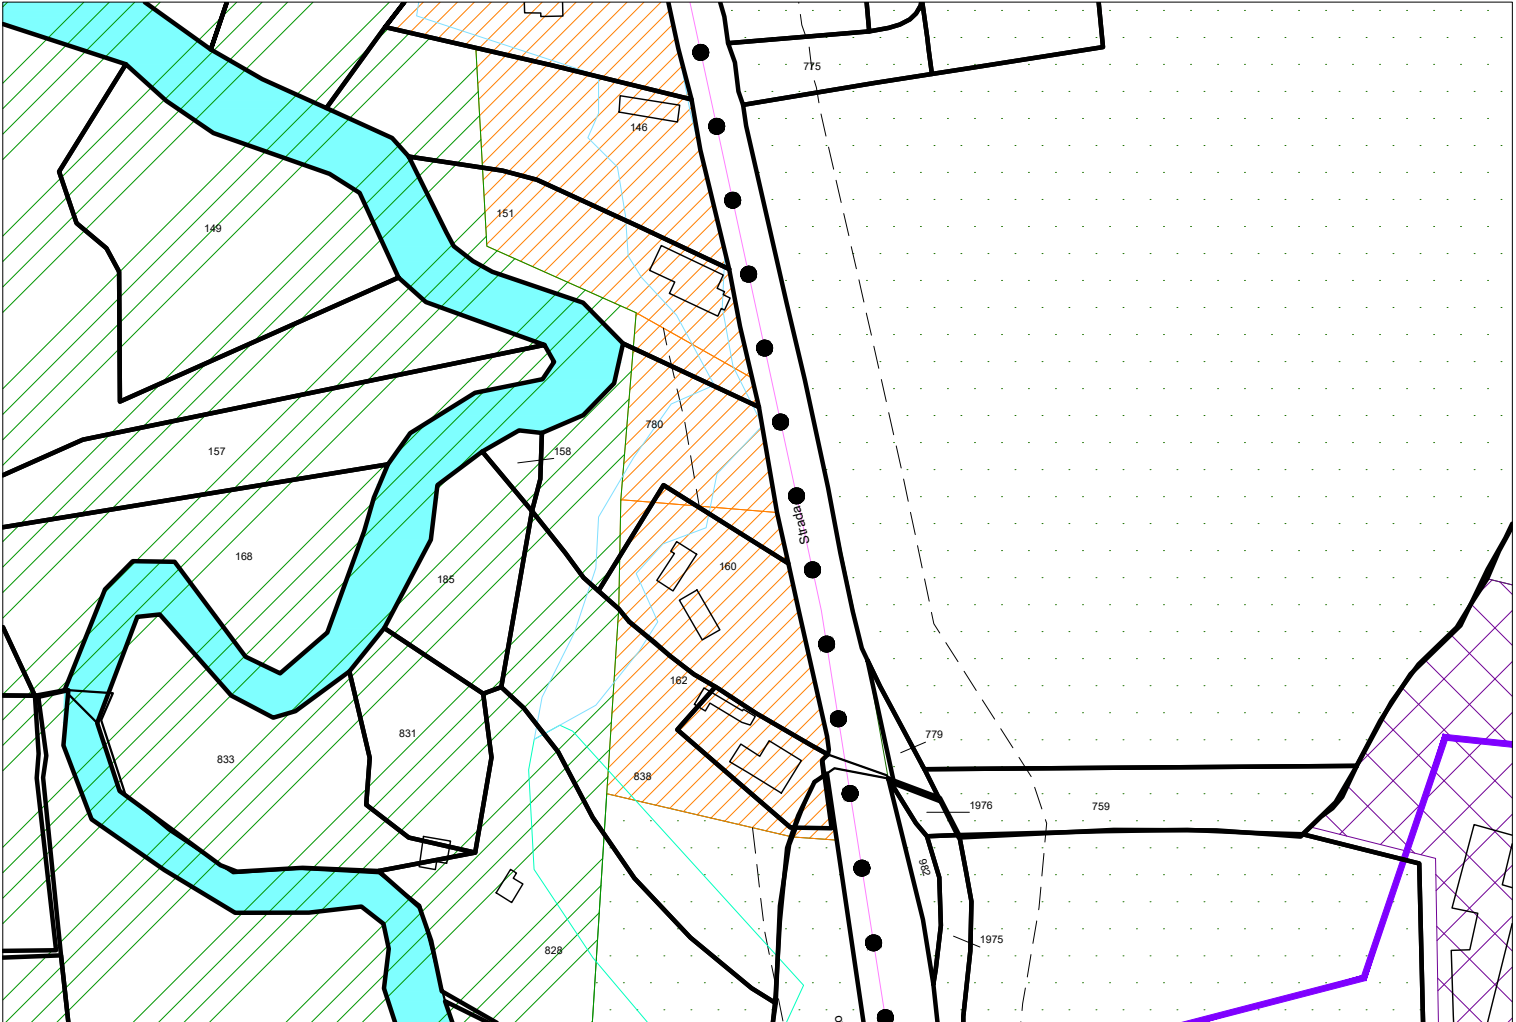

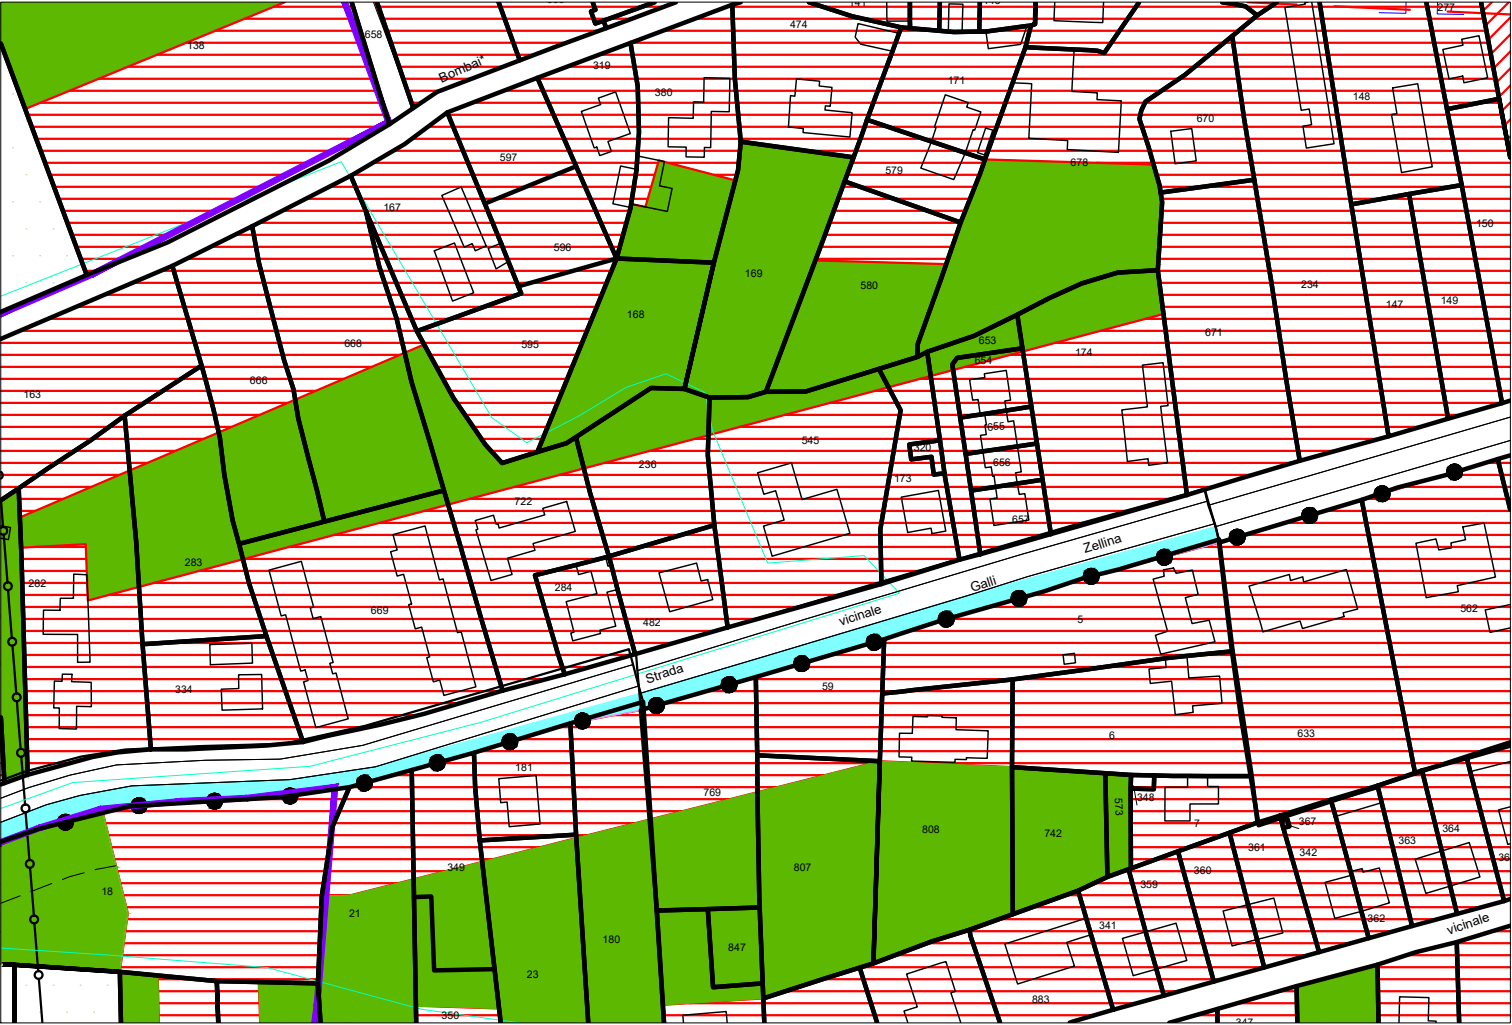




VARIANTE AL PRG n. Scala 1:2.000


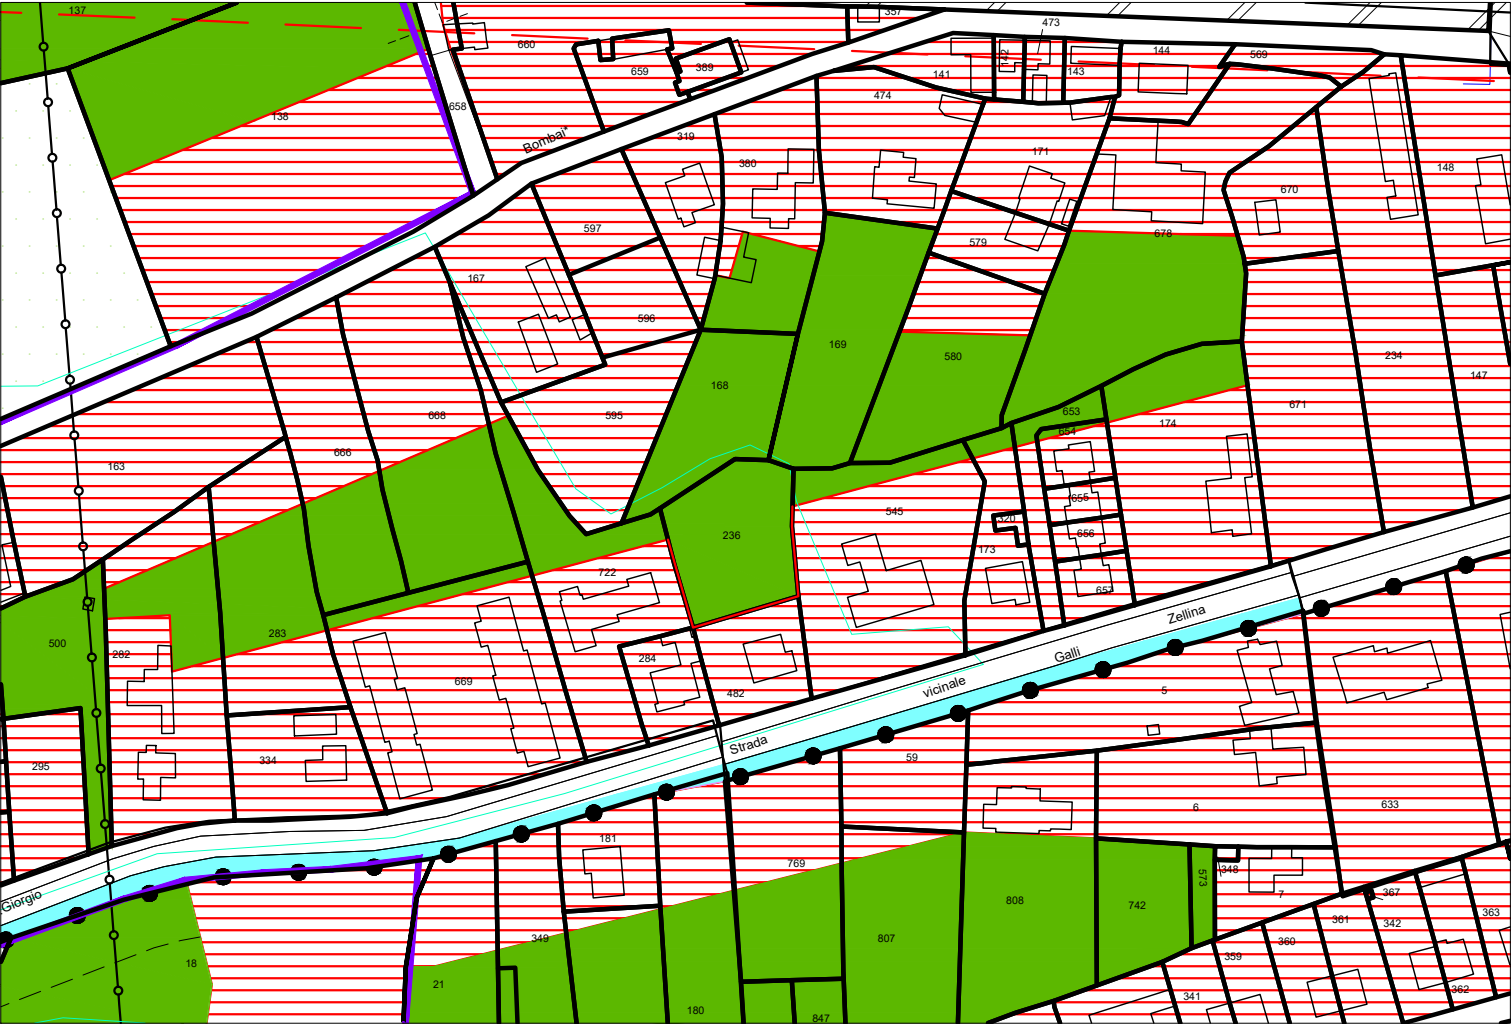


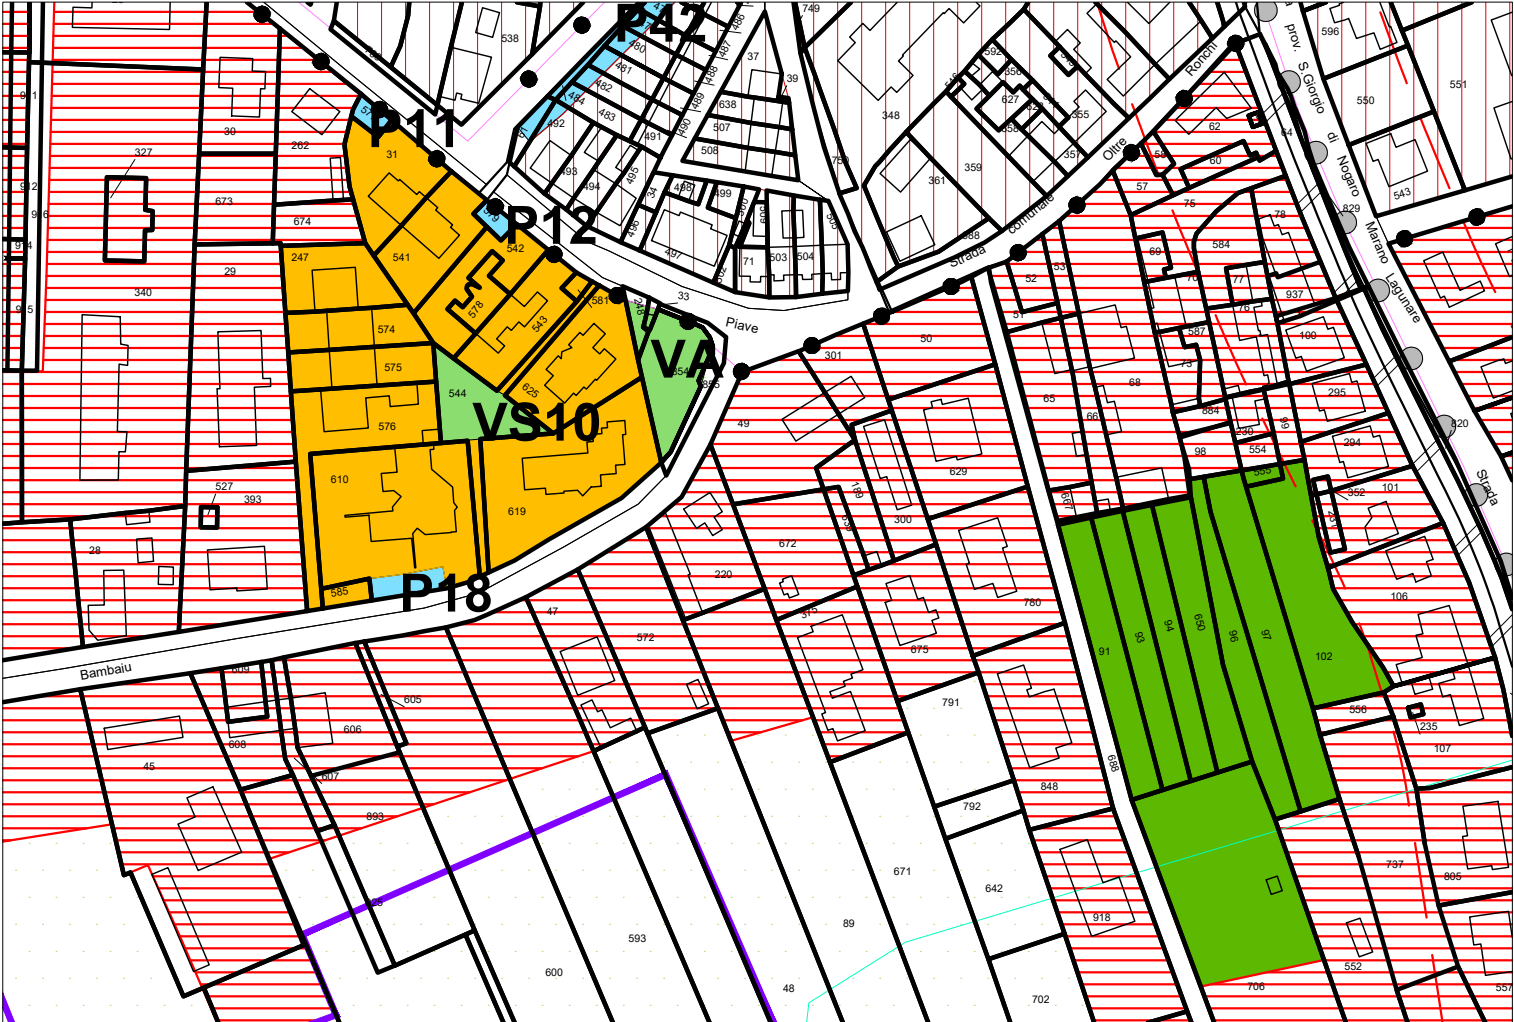


VARIANTE AL PRG n. Scala 1:2.000

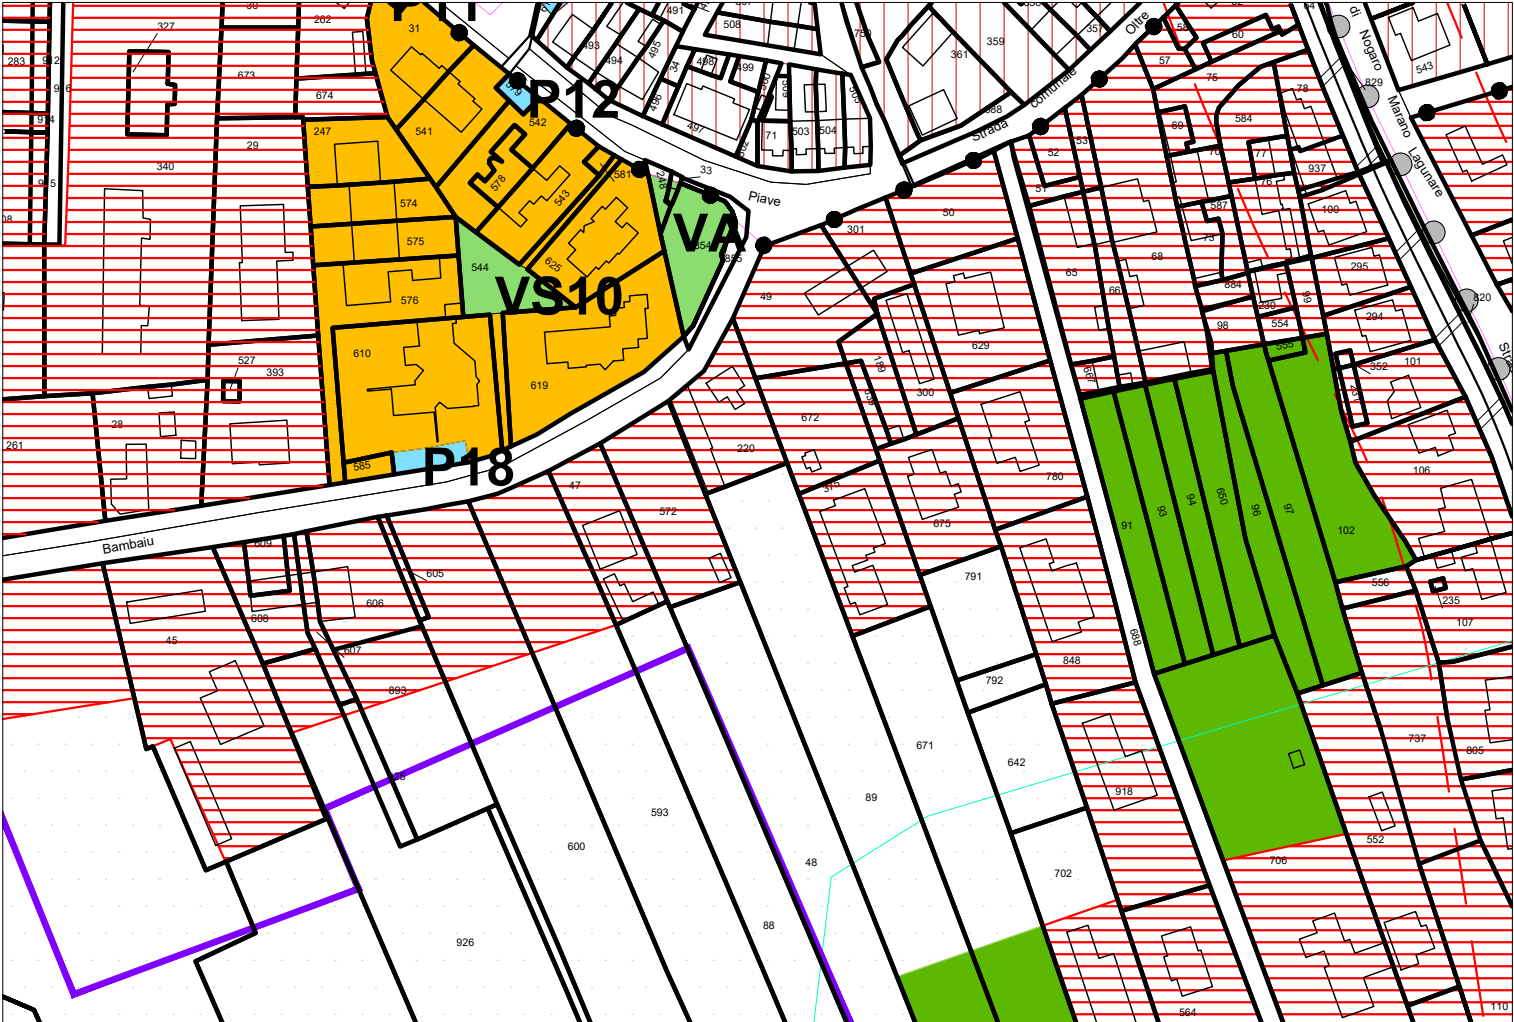

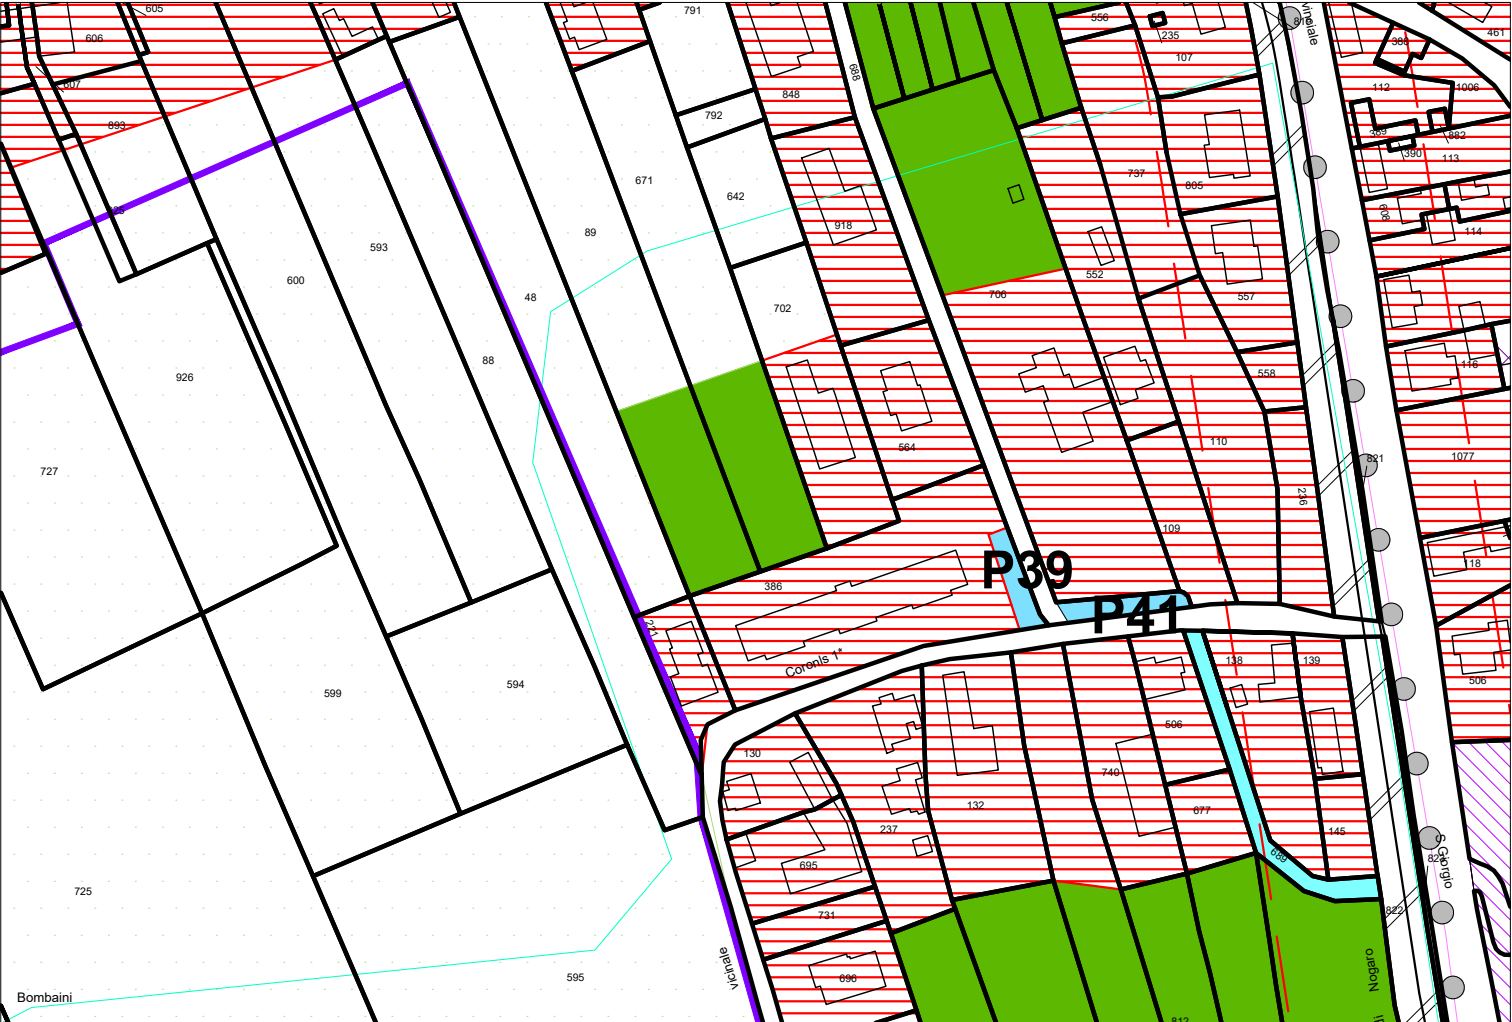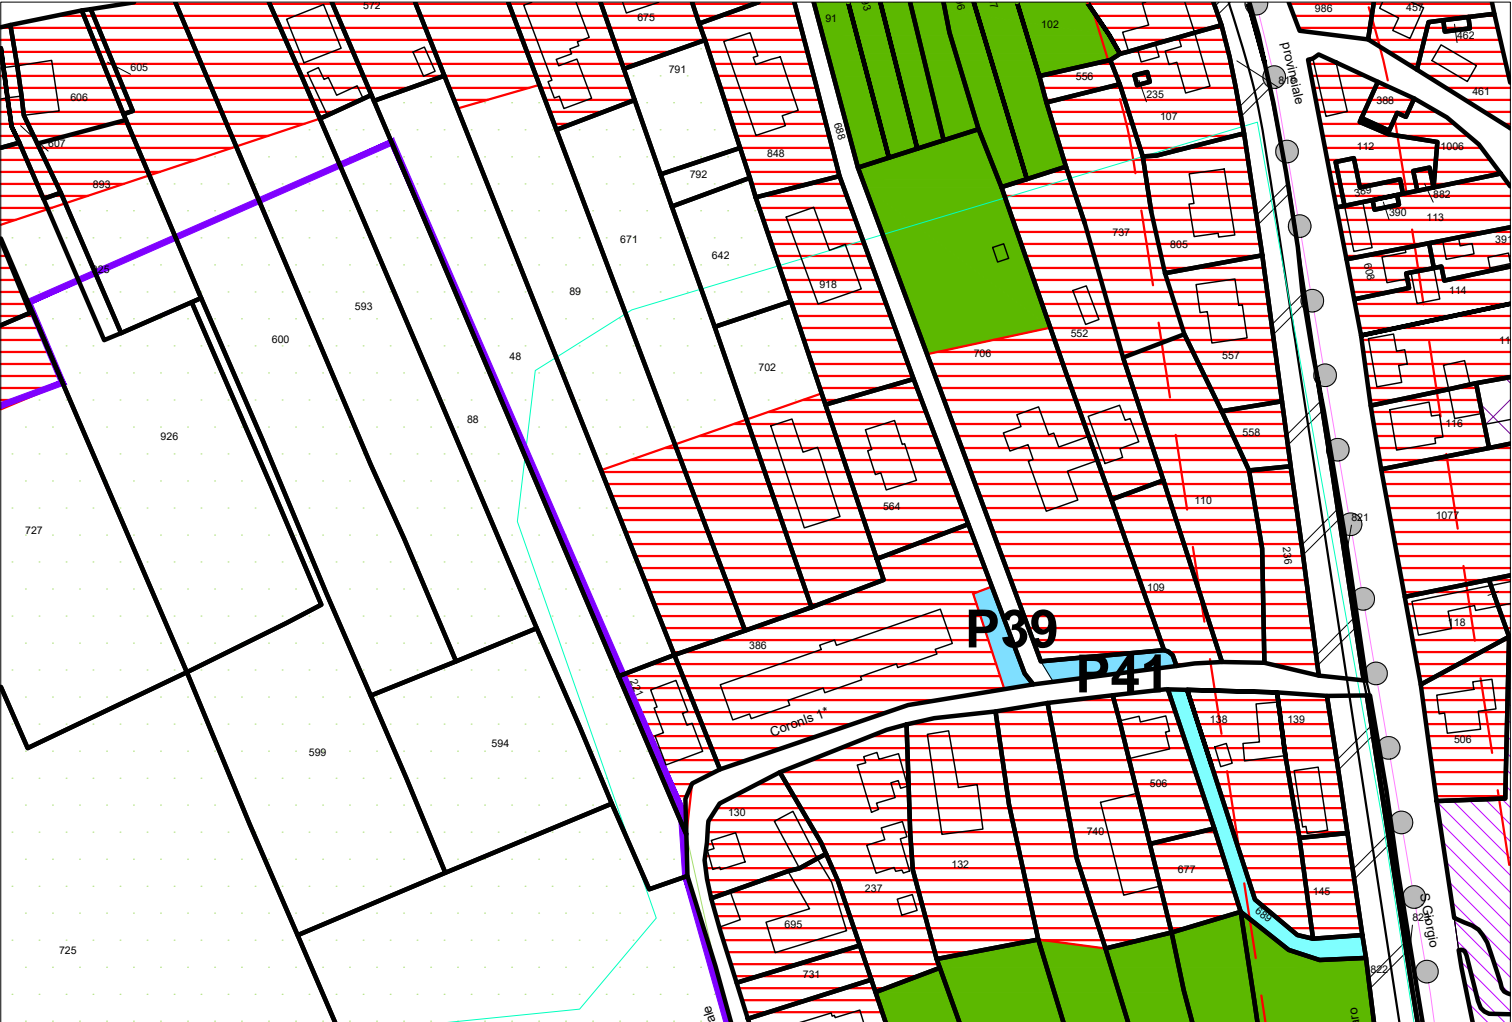

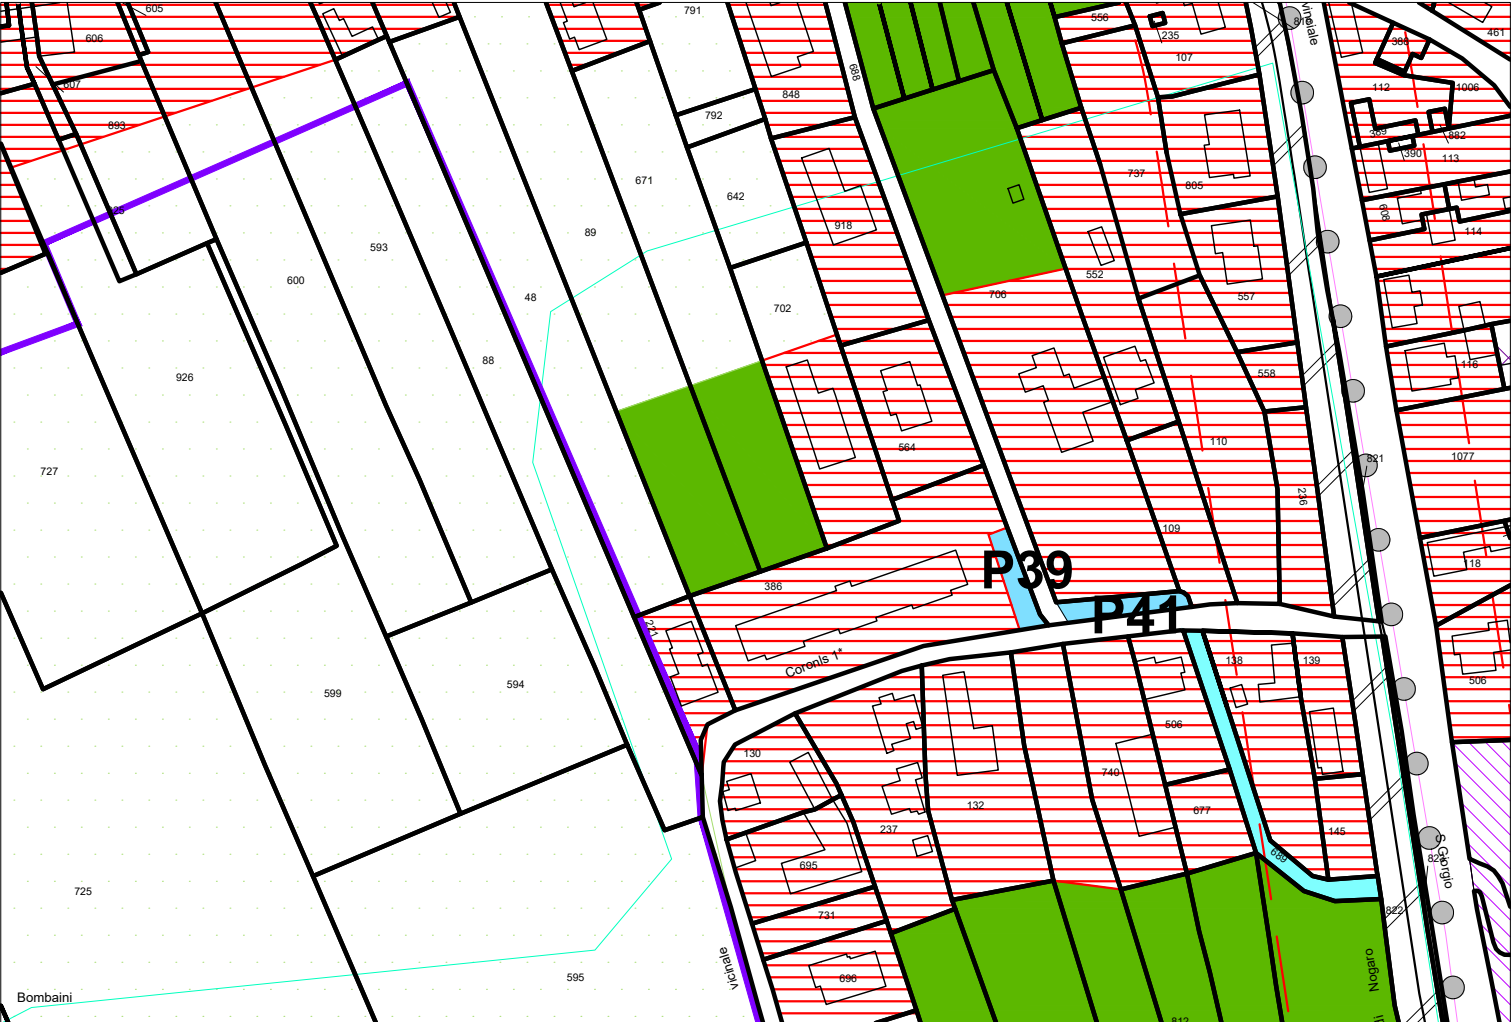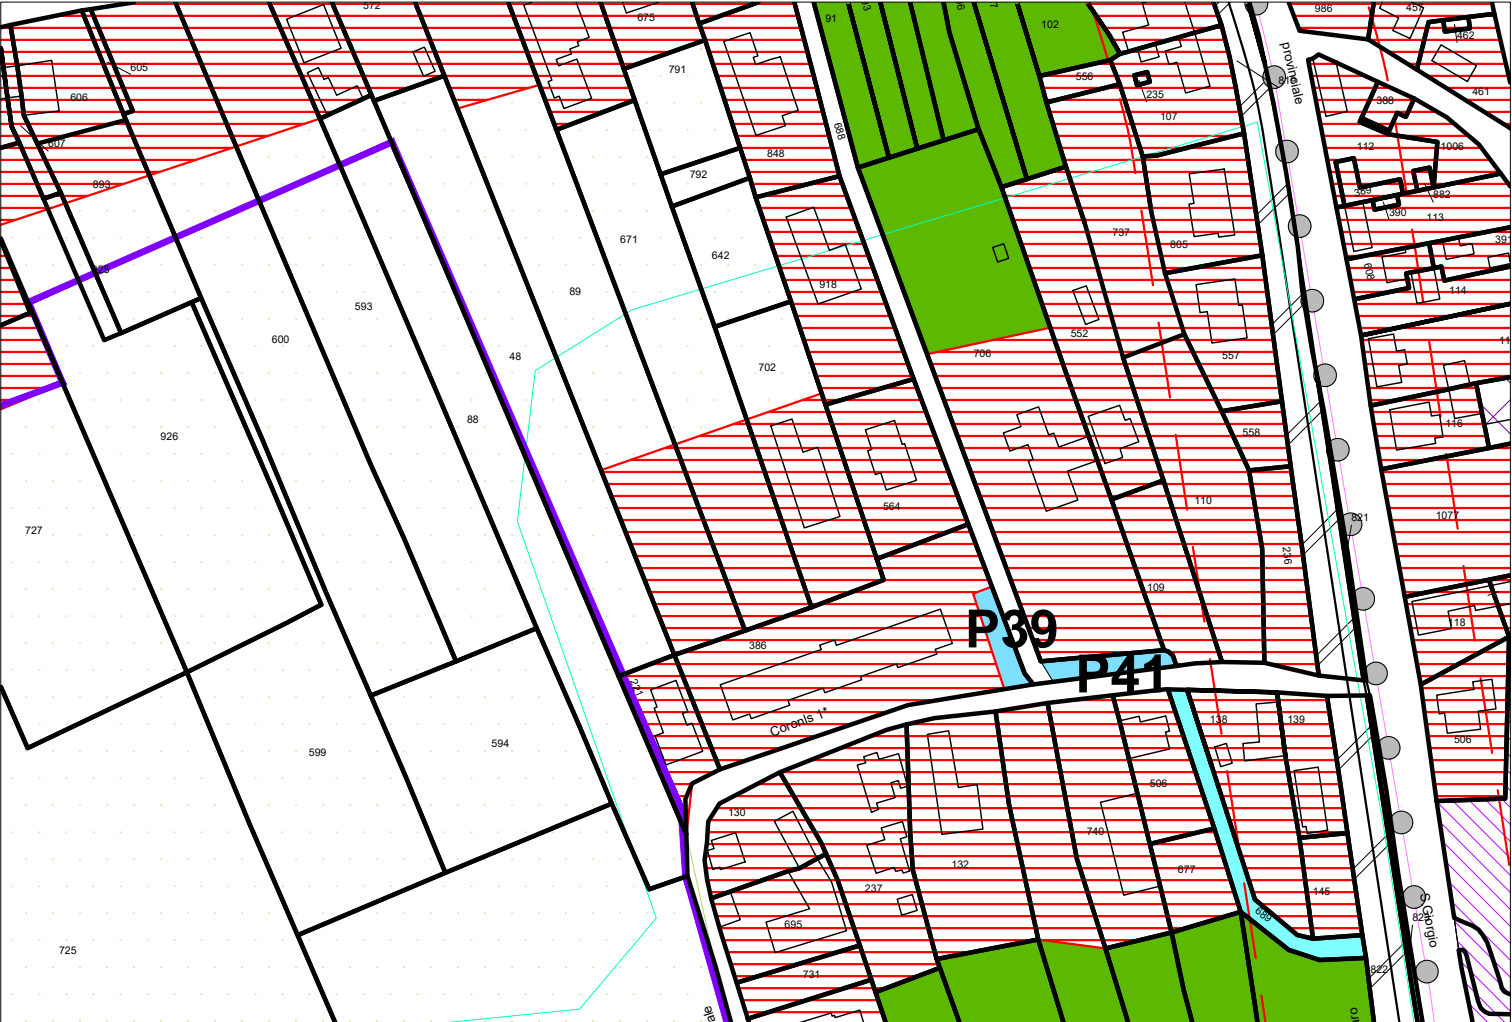

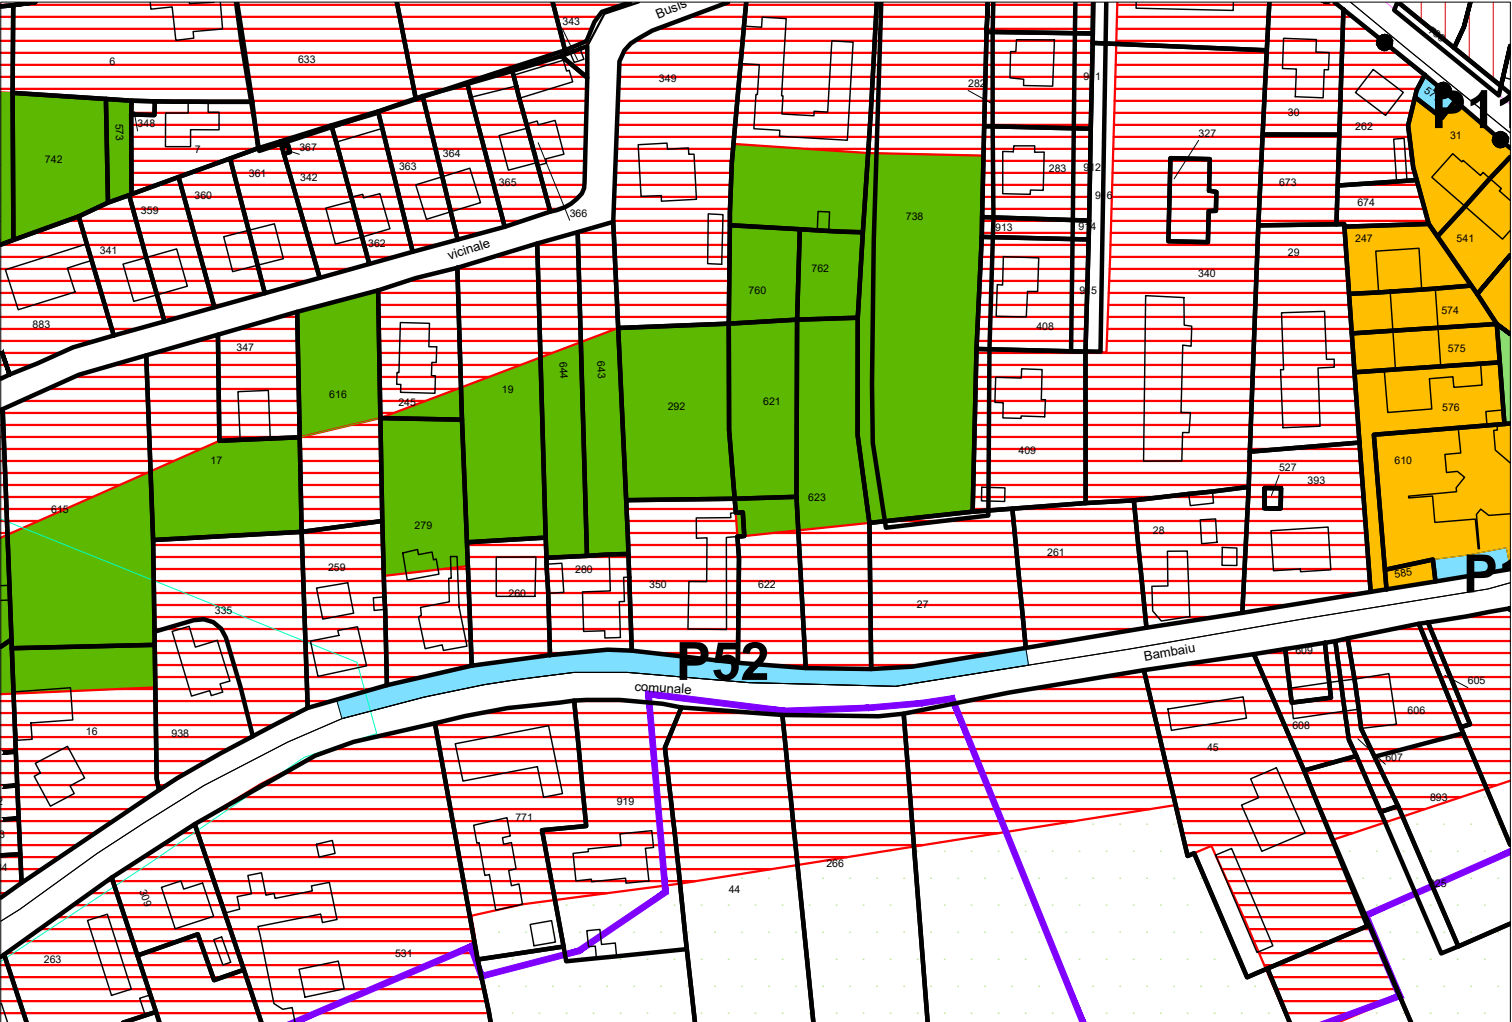

VARIANTE AL PRG n. Scala 1:2.000

