
LEGENDA

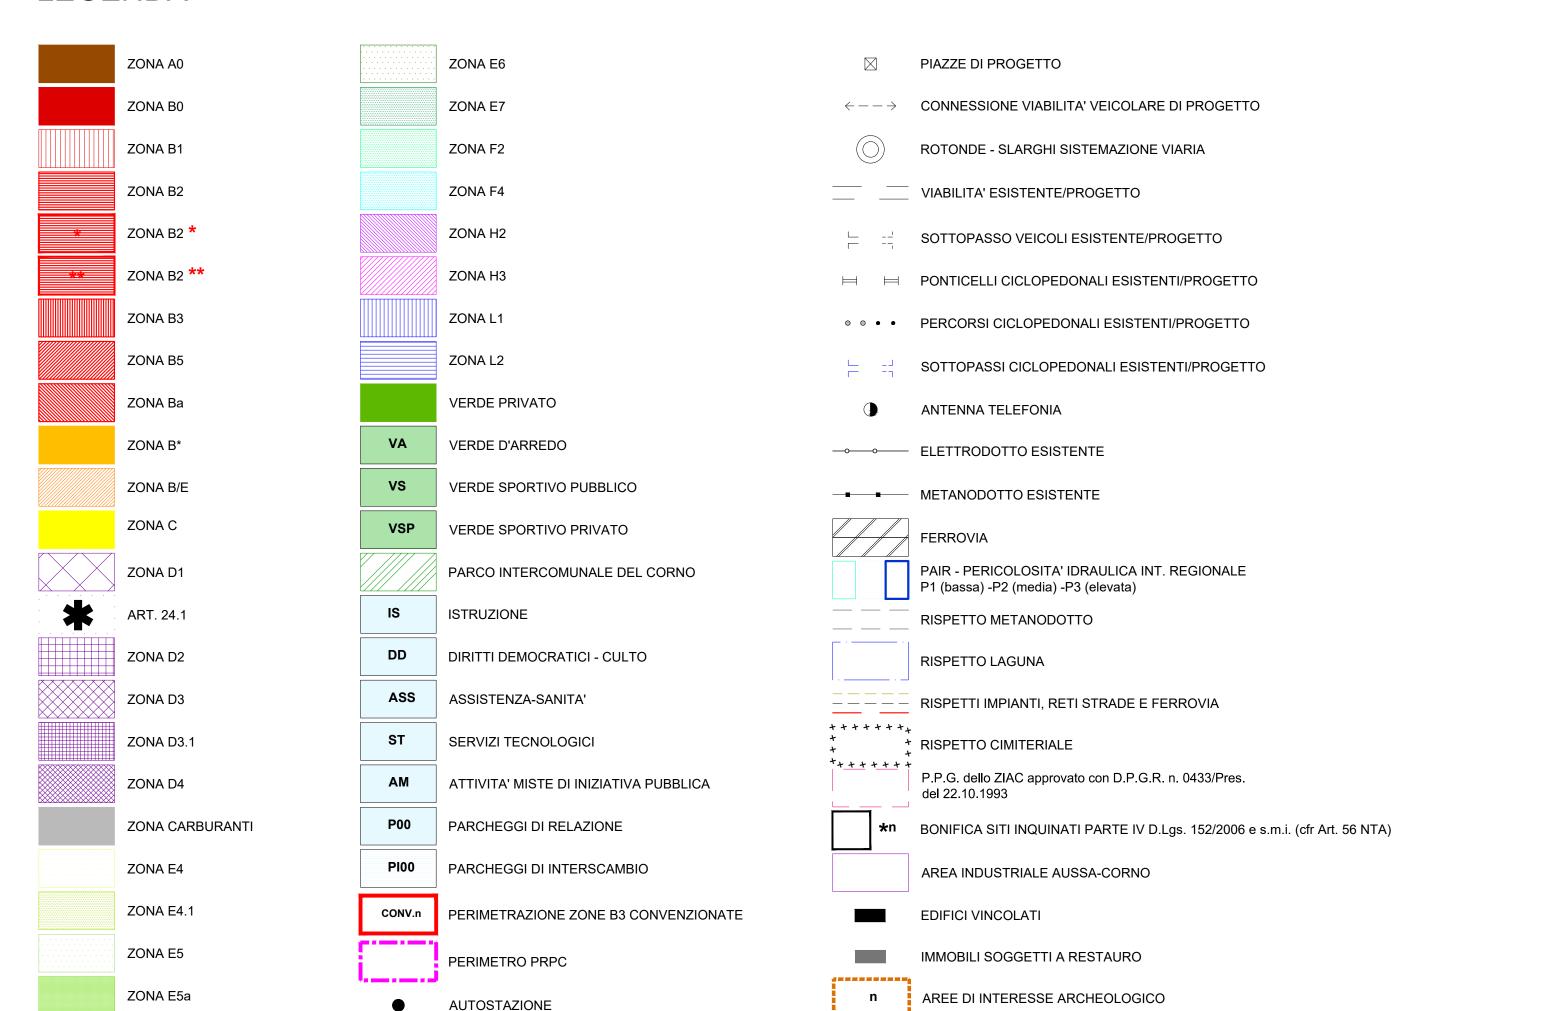





COMUNE DI SAN GIORGIO DI NOGARO

VARIANTE N.54 AL PIANO REGOLATORE GENERALE COMUNALE

Elab.

ACQUE IN VISTA

CENTRO SERVIZI


CONFINE COMUNALE

LIMITE CENTRO ABITATO (N.C.d.S. D.Lgs. 285/92 e s.m.i.)

⊃3L

LEGENDA ZONIZZAZIONE DI VARIANTE N.54

Scala 1:5.000

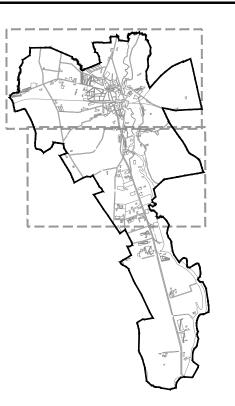

ITESOFFCSS

Progettazione

arch. Massimo Fadel

del

arch. Rachele Rorato

Collaboratori

Aspetti specialistici

DATA	rev.	data	motivo	riferimenti	
Marzo 2022				redatto	RRT
•				controll.	FLC
•				archivio	2038C P3L R0.dwg