

LEGENDA

ZONA A

ZONA B0

ZONA B1

ZONA B2

ZONA B3

ZONA B5

ZONA Ba

ZONA B*

ZONA B/E1

ZONA B/E2

ZONA B/E3

ZONA C

ZONA D1

ART. 24.1

ZONA D2

ZONA D3

ZONA D3.1

ZONA D4

ZONA CARBURANTI

ZONA E4

ZONA E4.1

ZONA E5

ZONA E5a

ZONA E6

ZONA E7

ZONA F2

ZONA F4

ZONA H2

ZONA H3

ZONA L1

ZONA L2

VERDE PRIVATO

VA

VERDE D'ARREDO

VS

VERDE SPORTIVO PUBBLICO

VSP

VERDE SPORTIVO PRIVATO

PARCO INTERCOMUNALE DEL CORNO

IS

ISTRUZIONE

DD

DIRITTI DEMOCRATICI - CULTO

ASS

ASSISTENZA-SANITA'

ST

SERVIZI TECNOLOGICI

AM

ATTIVITA' MISTE DI INIZIATIVA PUBBLICA

P00

PARCHEGGI DI RELAZIONE

PI00

PARCHEGGI DI INTERSCAMBIO

CONV.n

PERIMETRAZIONE ZONE B3 CONVENZIONATE

PERIMETRO PRPC

CENTRO INTERMODALE (PROGETTO)

PIAZZE DI PROGETTO

CONNESSIONE VIABILITA' VEICOLARE DI PROGETTO

ROTONDE - SLARGHI SISTEMAZIONE VIARIA

VIABILITA' ESISTENTE/PROGETTO

SOTTOPASSO VEICOLI ESISTENTE/PROGETTO

PONTICELLI CICLOPEDONALI ESISTENTI/PROGETTO

PERCORSI CICLOPEDONALI ESISTENTI/PROGETTO

SOTTOPASSI CICLOPEDONALI ESISTENTI/PROGETTO

ANTENNA TELEFONIA

ELETTRODOTTO ESISTENTE

METANODOTTO ESISTENTE

FERROVIA

LIMITE IDROGEOLOGICO

RISPETTO METANODOTTO

RISPETTO LAGUNA

RISPETTI IMPIANTI, RETI STRADE E FERROVIA

RISPETTO CIMITERIALE

SITO D.M. 24/02/2003

BONIFICA SITI INQUINATI PARTE IV D.Lgs. 152/2006 e smi (CFR Art. 56 NTA)

AREA INDUSTRIALE AUSSA-CORNO

EDIFICI VINCOLATI

IMMOBILI SOGGETTI A RESTAURO

AREE DI INTERESSE ARCHEOLOGICO


ACQUE IN VISTA

CENTRO SERVIZI


LIMITE CENTRO ABITATO (N.C.d.S. D.Lgs. 285/92 e s.m.i.)

CONFINO COMUNALE

Vincolo preordinato all'esproprio per la " Ristrutturazine di Via Melaria"

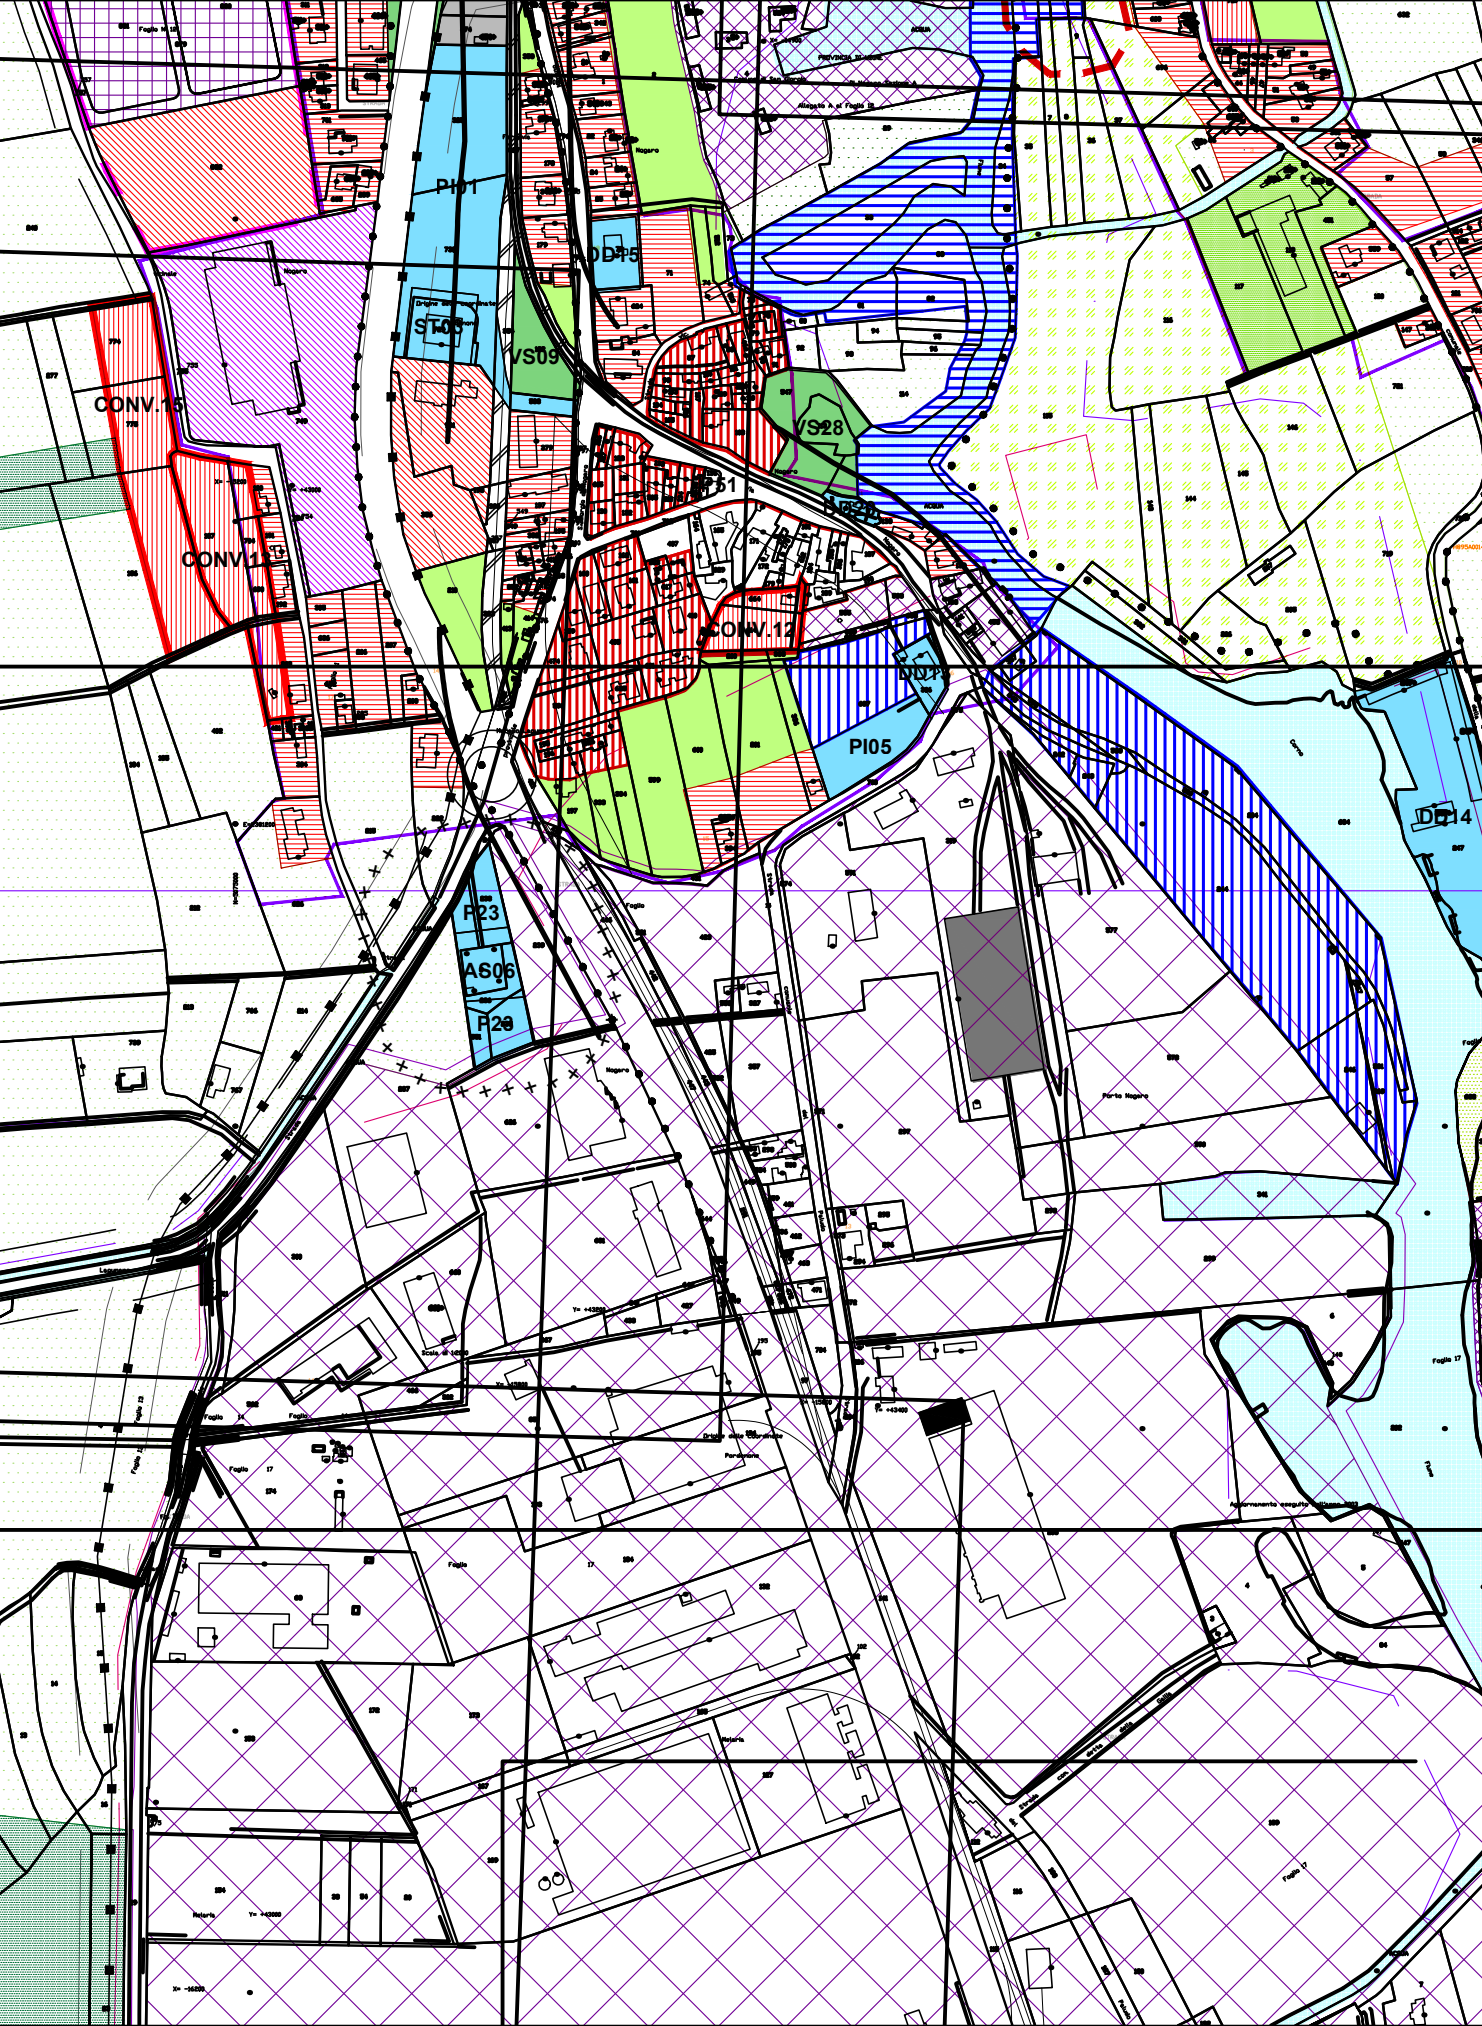

ZONIZZAZIONE VARIANTE AL PRGC N. 43 - VIGENTE CENTRO

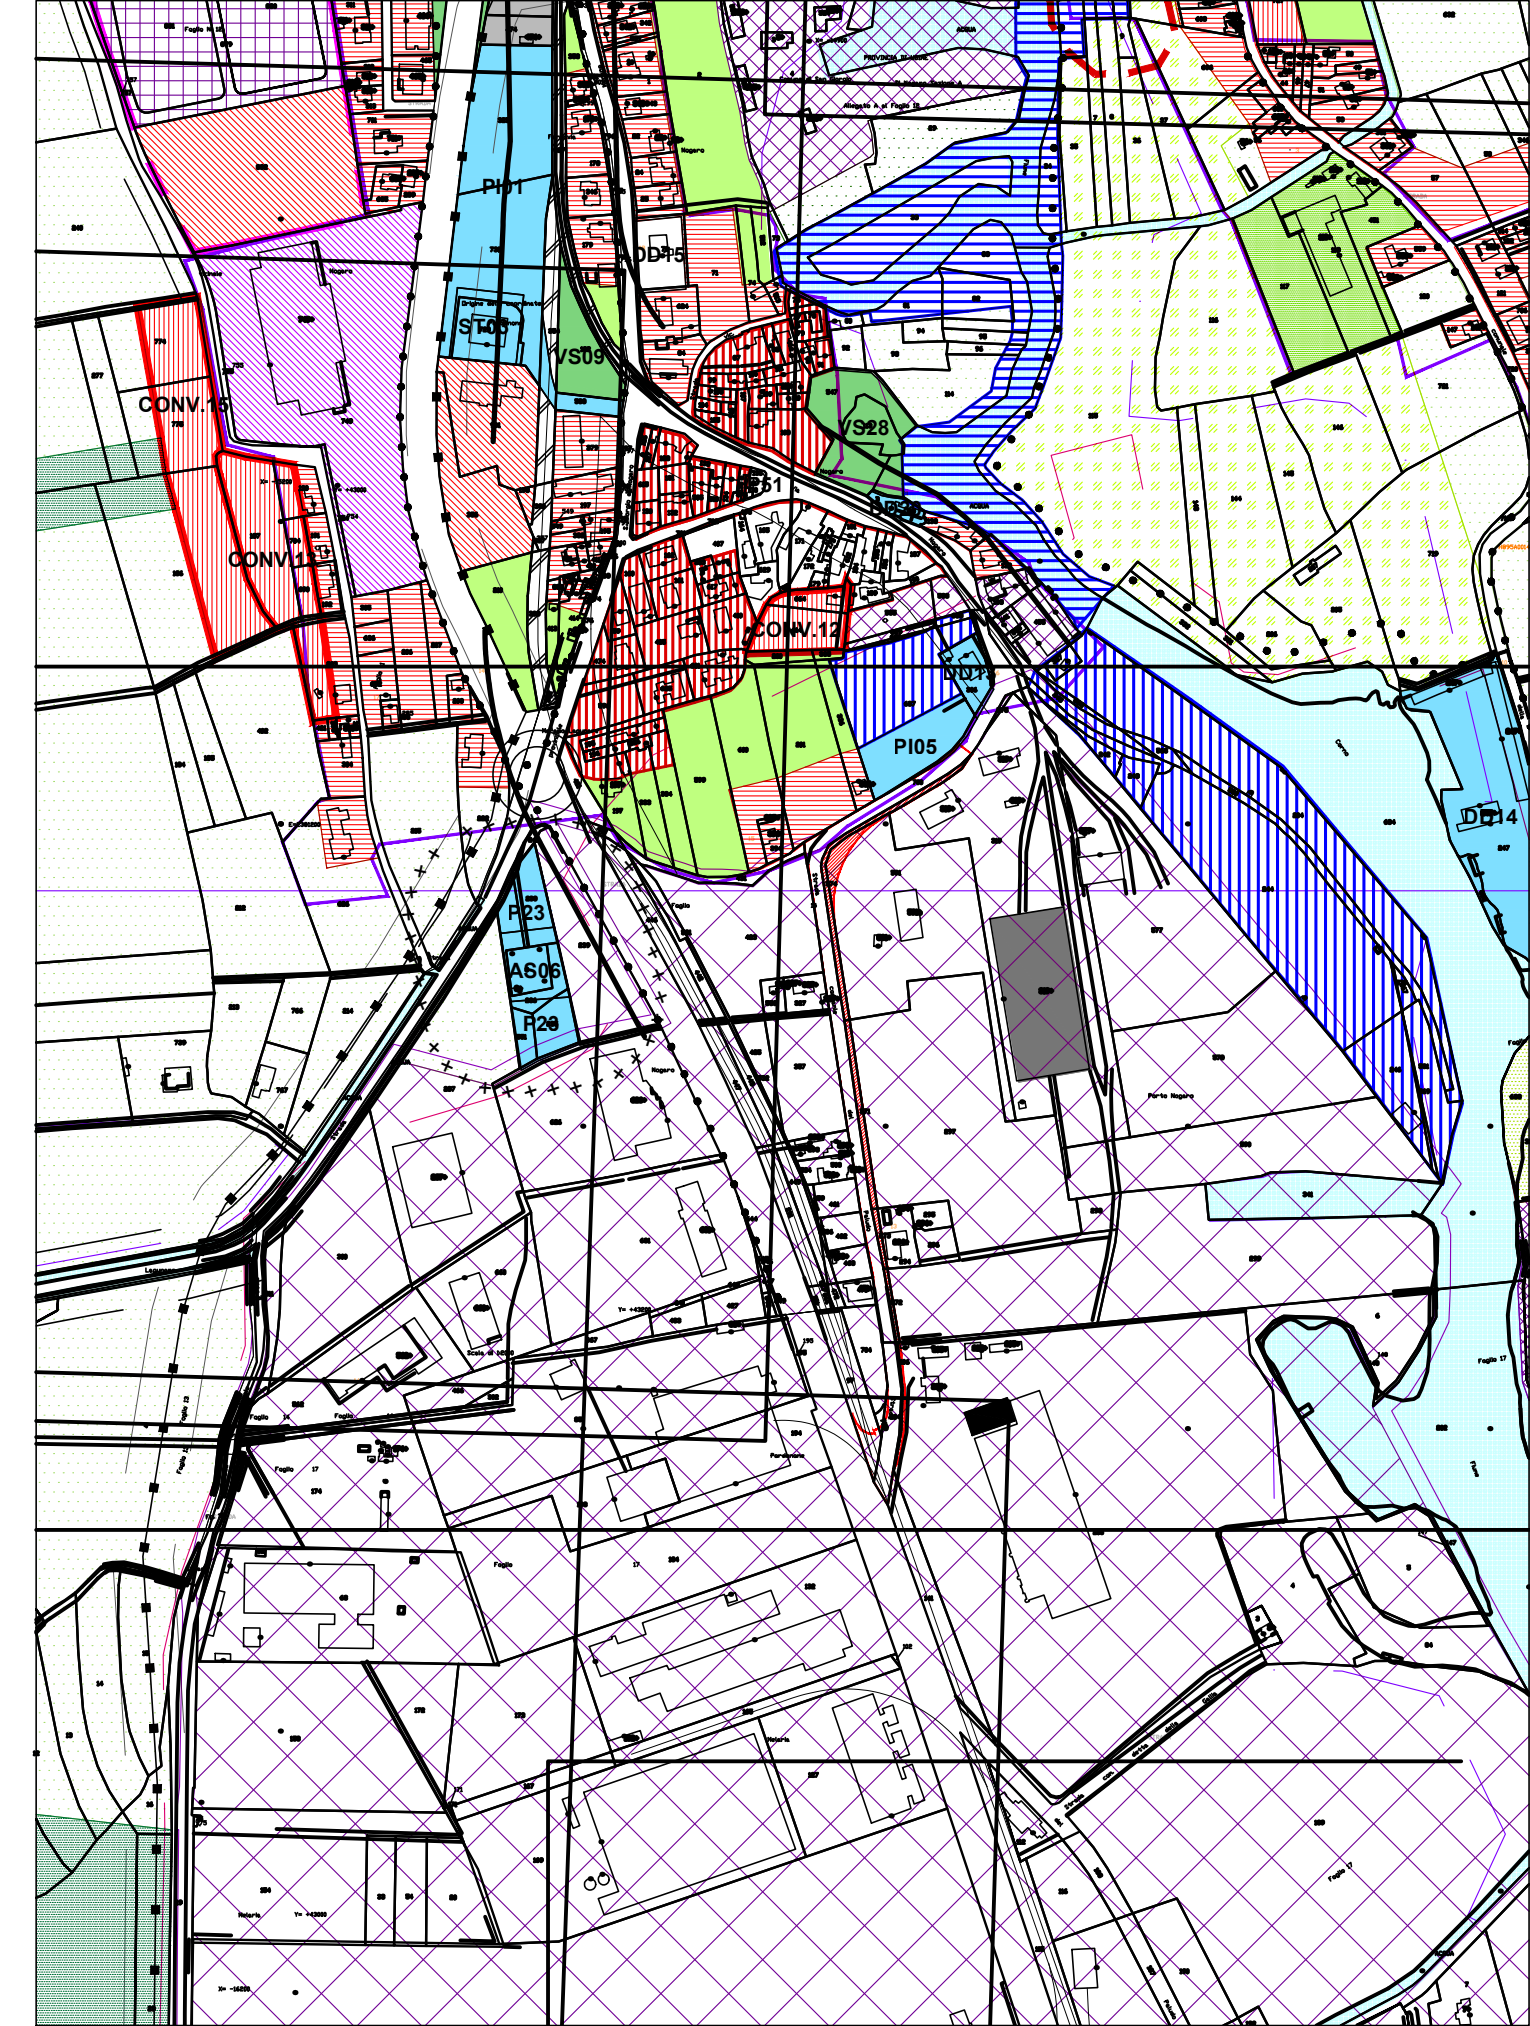

ZONIZZAZIONE VARIANTE AL PRGC N. 43 - MODIFICATA CENTRO

REGIONE AUTONOMA FRIULI VENEZIA GIULIA
PROVINCIA DI UDINE



REGIONE AUTONOMA
FRIULI VENEZIA GIULIA
DIREZIONE CENTRALE INFRASTRUTTURE
E TERRITORIO
AREA INTERVENTI A FAVORE DEL TERRITORIO
Servizio tecnico pubblico: infrastruttura
di trasporto e comunicazione
Servizio tecnico pubblico: infrastruttura
di trasporto e comunicazione
Tel. +39 0432 517 41.11
Fax +39 0432 517 41.12
E-mail: info@regione.fvg.it

COMUNE DI SAN GIORGIO DI NOGARO

PIANO REGOLATORE GENERALE COMUNALE
VARIANTE N° 45

VARIANTE URBANISTICA

VU2

ZONIZZAZIONE VARIANTE AL PRGC N. 43
VIGENTE/MODIFICATA

Settembre 2016

1:5000

Il progettista