

Lavori di adeguamento, superamento ed eliminazione delle barriere architettoniche
OPERE MINIME PER OTTENIMENTO OMOLOGAZIONE AD EFFETTUARE GARE PER
ATLETI DIVERSAMENTE ABILI NELL'IMPIANTO SPORTIVO "Remo CRISTOFOLI"
PROGETTO DEFINITIVO -ESECUTIVO

Ottobre 2018

SCALA: 1:500 - 1:2000



IL TECNICO

geom. Luciano BONETTO

Studio Associato Geometri BONETTO - GASTALDELLO
33030 Majano (UD) - Via Milano 7 C.F./P.I. 00561380304 - @ e-mail: bon.gas.geo@gmail.com
@ +39 333 3457053 (Bonetto) @ +39 366 2031568 (Gastaldello)
@ PEC: luciano.bonetto@geopec.it @ PEC: gianluca.gastaldello@geopec.it

Il presente documento è di proprietà dello Studio Associato Geometri Bonetto L. Gastaldello G. che ne vieta l'utilizzo a terzi. Tutti i diritti sono riservati secondo le leggi vigenti.

D:\Documenti\LUCA\DisegniVectorW\Canoa_13\Handicap-2015\DEF-ES-Proc.vw

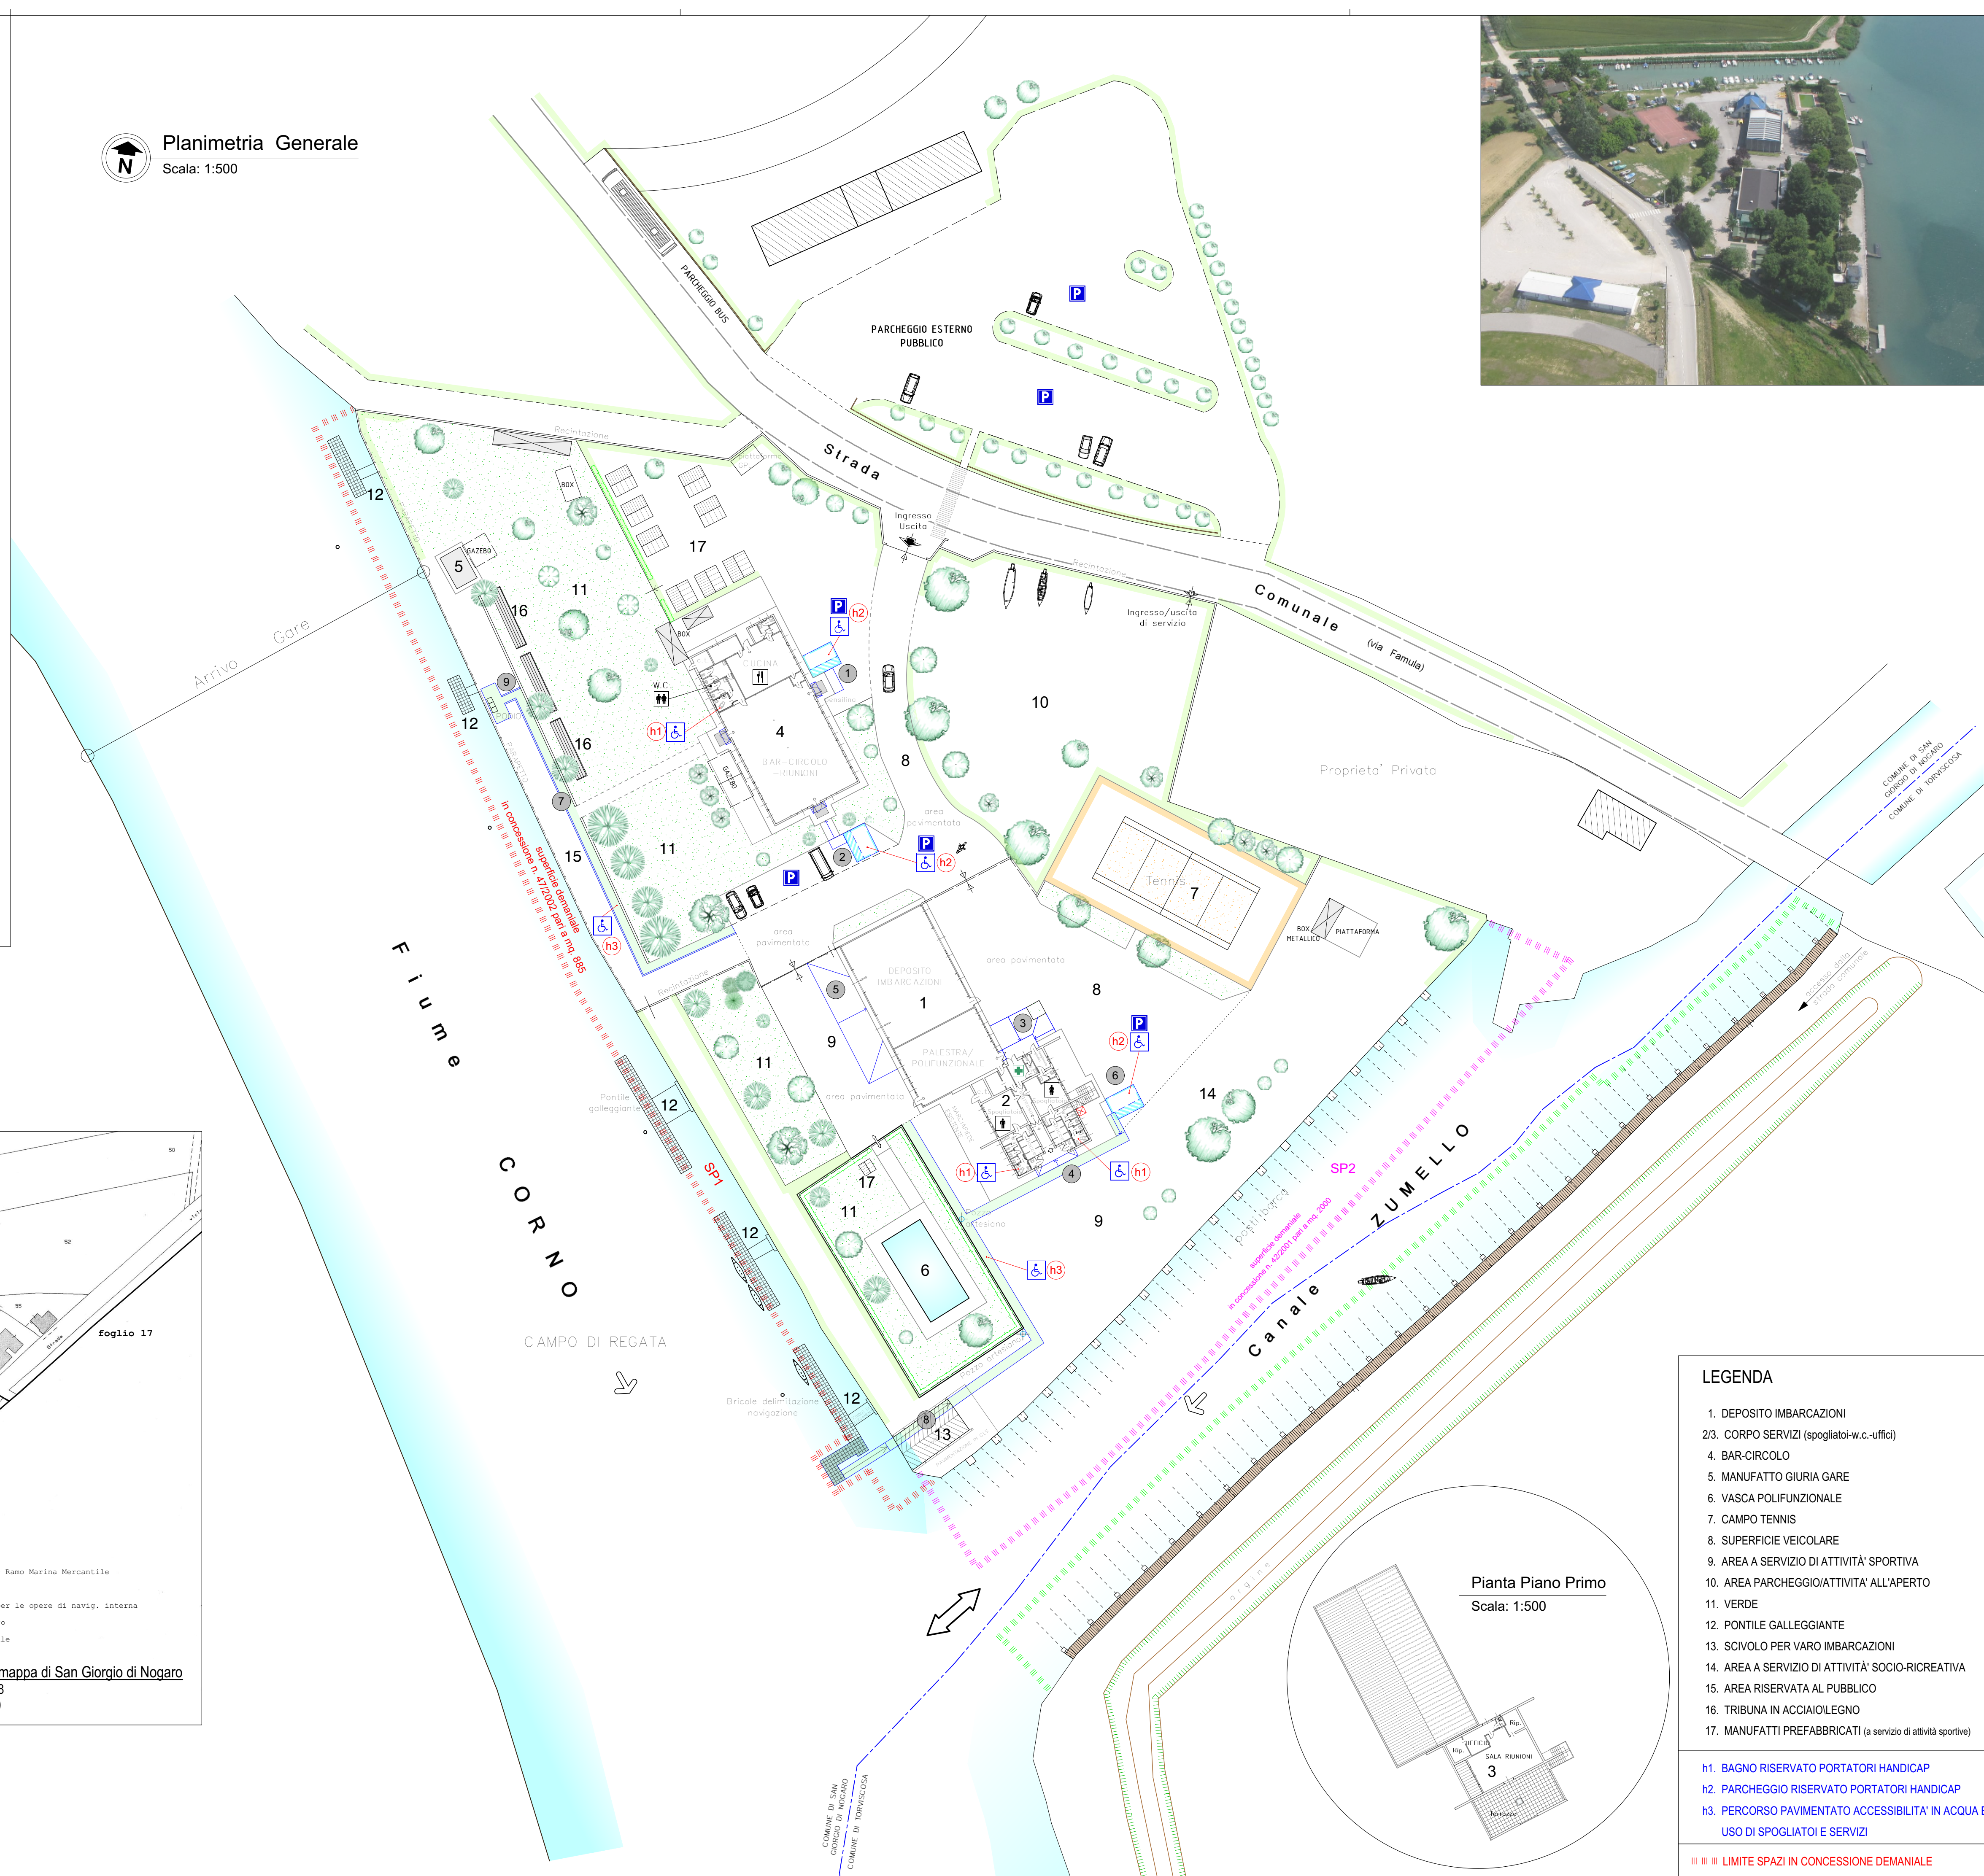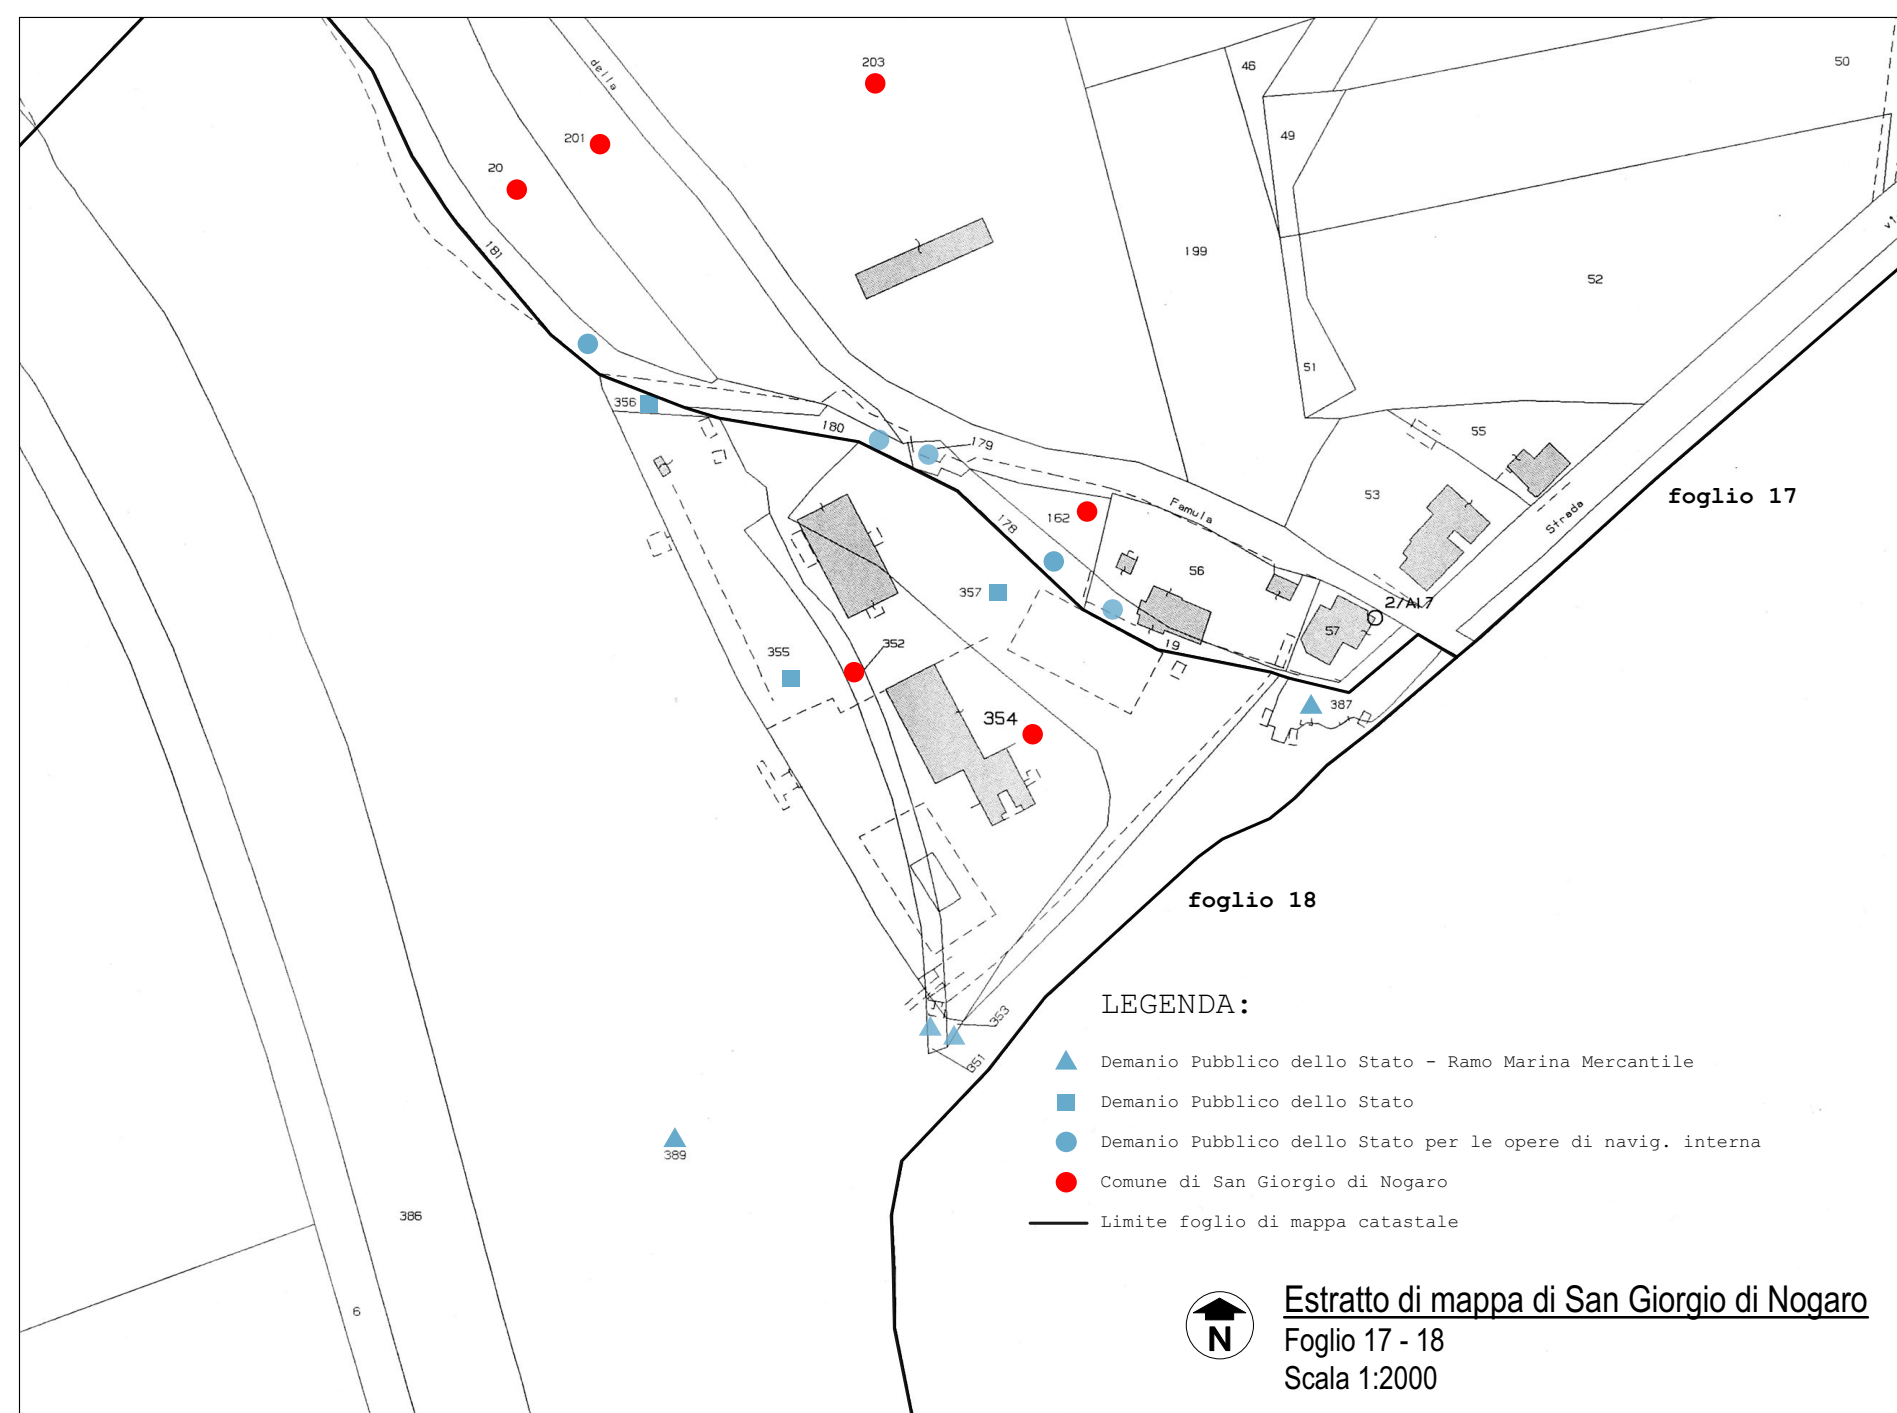

1. DEPOSITO IMBARCAZIONI
- 2/3. CORPO SERVIZI (spogliatoi-w.c.-uffici)
4. BAR-CIRCOLO
5. MANUFATTO GIURIA GARE
6. VASCA POLIFUNZIONALE
7. CAMPO TENNIS
8. SUPERFICIE VEICOLARE
9. AREA A SERVIZIO DI ATTIVITA' SPORTIVA
10. AREA PARCHEGGIO/ATTIVITA' ALL'APERTO
11. VERDE
12. PONTILE GALLEGGIANTE
13. SCIVOLO PER VARO IMBARCAZIONI
14. AREA A SERVIZIO DI ATTIVITA' SOCIO-RECREATIVA
15. AREA RISERVATA AL PUBBLICO
16. TRIBUNA IN ACCIAIO/LEGNO
17. MANUFATTI PREFABBRICATI (a servizio di attività sportive)

h1. BAGNO RISERVATO PORTATORI HANDICAP
h2. PARCHEGGIO RISERVATO PORTATORI HANDICAP
h3. PERCORSO PAVIMENTATO ACCESSIBILITA' IN ACQUA ED
USO DI SPOGLIATOI E SERVIZI

III III III LIMITE SPAZI IN CONCESSIONE DEMANIALE

CENTRO SPORTIVO CANOA E CANOTTAGGIO

Lavori di adeguamento, superamento ed eliminazione delle barriere architettoniche
OPERE MINIME PER OTTENIMENTO OMOLOGAZIONE AD EFFETTUARE GARE PER
ATLETI DIVERSAMENTE ABILI NELL'IMPIANTO SPORTIVO "Remo CRISTOFOLI"
PROGETTO DEFINITIVO - ESECUTIVO

PLANIMETRIA - FOTO

Scala: 1:250
Ottobre 2018

IL TECNICO

geom. Luciano BONETTO

Studio Associato Geometri BONETTO - CASTALDILLO
33030 N. S. Maria di Castellana (UD) - Tel. 0432/333.34.57/333.34.57/333.34.57
@ PEC: luciano.bonetto@pec.it @ PEC: geoluciano.castaldillo@pec.it

LEGENDA

1. DEPOSITO IMBARCAZIONI
- 2/3. CORPO SERVIZI (spogliatoi-w.c.-uffici)
4. BAR-CIRCOLO
5. MANUFATTO GIURIA GARE
6. VASCA POLIFUNZIONALE
7. CAMPO TENNIS
8. SUPERFICIE VEICOLARE
9. AREA A SERVIZIO DI ATTIVITA' SPORTIVA
10. AREA PARCHEGGIO/ATTIVITA' ALL'APERTO
11. VERDE
12. PONTILE GALLEGGIANTE
13. SCIVOLO PER VARO IMBARCAZIONI
14. AREA A SERVIZIO DI ATTIVITA' SOCIO-RECREATIVA
15. AREA RISERVATA AL PUBBLICO
16. TRIBUNA IN ACCIAIO/LEGNO
17. MANUFATTI PREFABBRICATI (a servizio di attività sportive)

- h1. BAGNO RISERVATO PORTATORI HANDICAP
h2. PARCHEGGIO RISERVATO PORTATORI HANDICAP
h3. PERCORSO PAVIMENTATO ACCESSIBILE IN ACQUA ED
USO DI SPOGLIAIO E SERVIZI

||| LIMITE SPAZI IN CONCESSIONE DEMANIALE

Planimetria sviluppo
Scala: 1:250



CENTRO SPORTIVO CANOA E CANOTTAGGIO

Lavori di adeguamento, superamento ed eliminazione delle barriere architettoniche
OPERE MINIME PER OTTENIMENTO OMOLOGAZIONE AD EFFETTUARE GARE PER
ATLETI DIVERSAMENTE ABILI NELL'IMPIANTO SPORTIVO "Remo CRISTOFOLI"
PROGETTO DEFINITIVO -ESECUTIVO

PARTICOLARI - Piante, sezioni

Ottobre 2018

SCALA: 1:100 - 1:50 - 1:25

IL TECNICO

geom. Luciano BONETTO

Studio Associato Geometri BONETTO - GASTALDELLO
33030 Majano (UD) - Via Milano 7 C.F./P.I. 00561380304 - @ e-mail: bon.gas.geo@gmail.com
t. +39 333 345703 (Bonetto) t. +39 366 2031568 (Gastaldello)
@ PEC: gianluca.gastaldello@propec.it

Il presente documento è di proprietà dello Studio Associato Geometri Bonetto L. Gastaldello G. che ne vieta l'utilizzo a terzi. Tutti i diritti sono riservati secondo le leggi vigenti.

D:\Documenti\1_ UDICA\S\Impianti\Verifica\Canoa_13\Modulo\2015\UDRP-RS-Friug-vna



PART. 5 Pianta Ingresso Deposito imbarcazioni
Scala: 1:100

Posa di elementi modulari per indicazione percorsi "tattili" per non-vedenti ed ipo-vedenti

Rampa in cls e rete elettrosaldata spessore variabile

Pavimentazione esistente in conglomerato bituminoso



PART. 1 Pianta Ingresso bar/circolo
Scala: 1:100

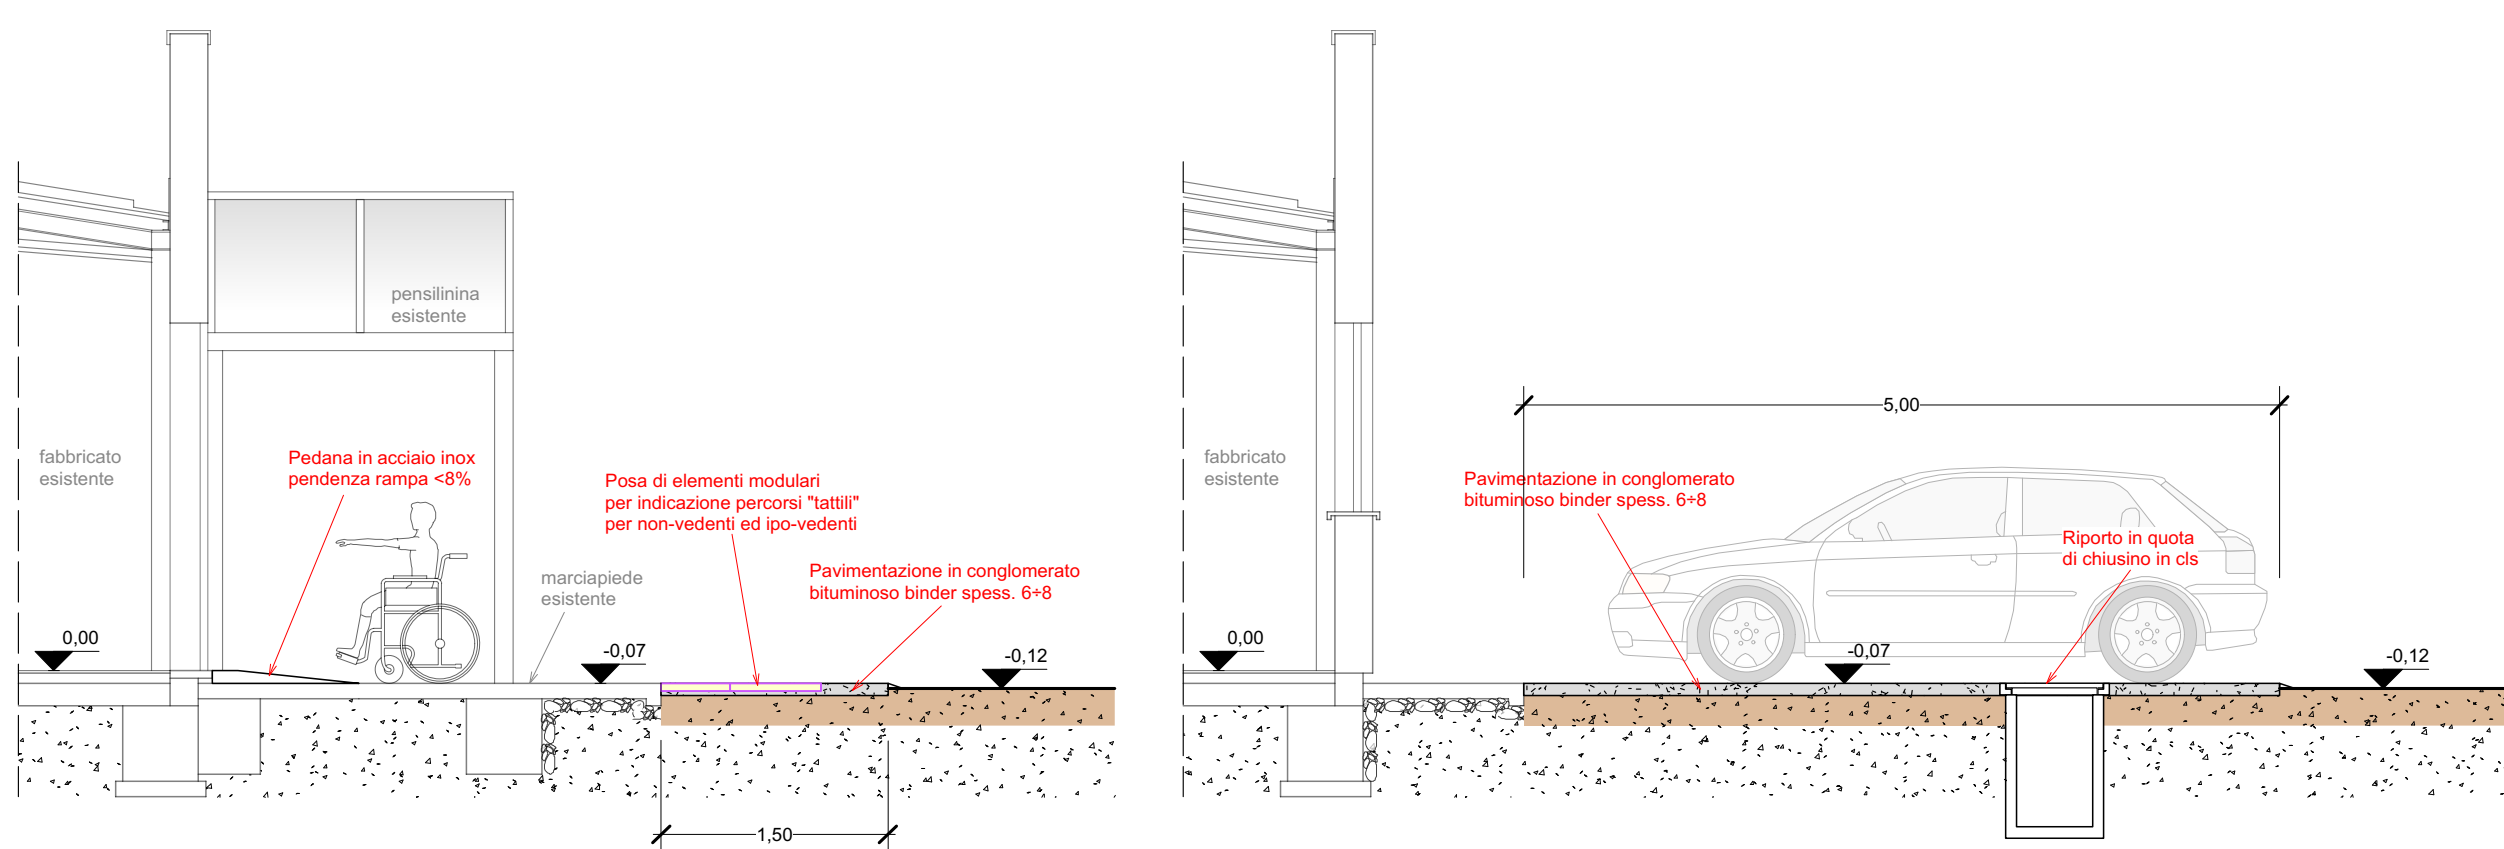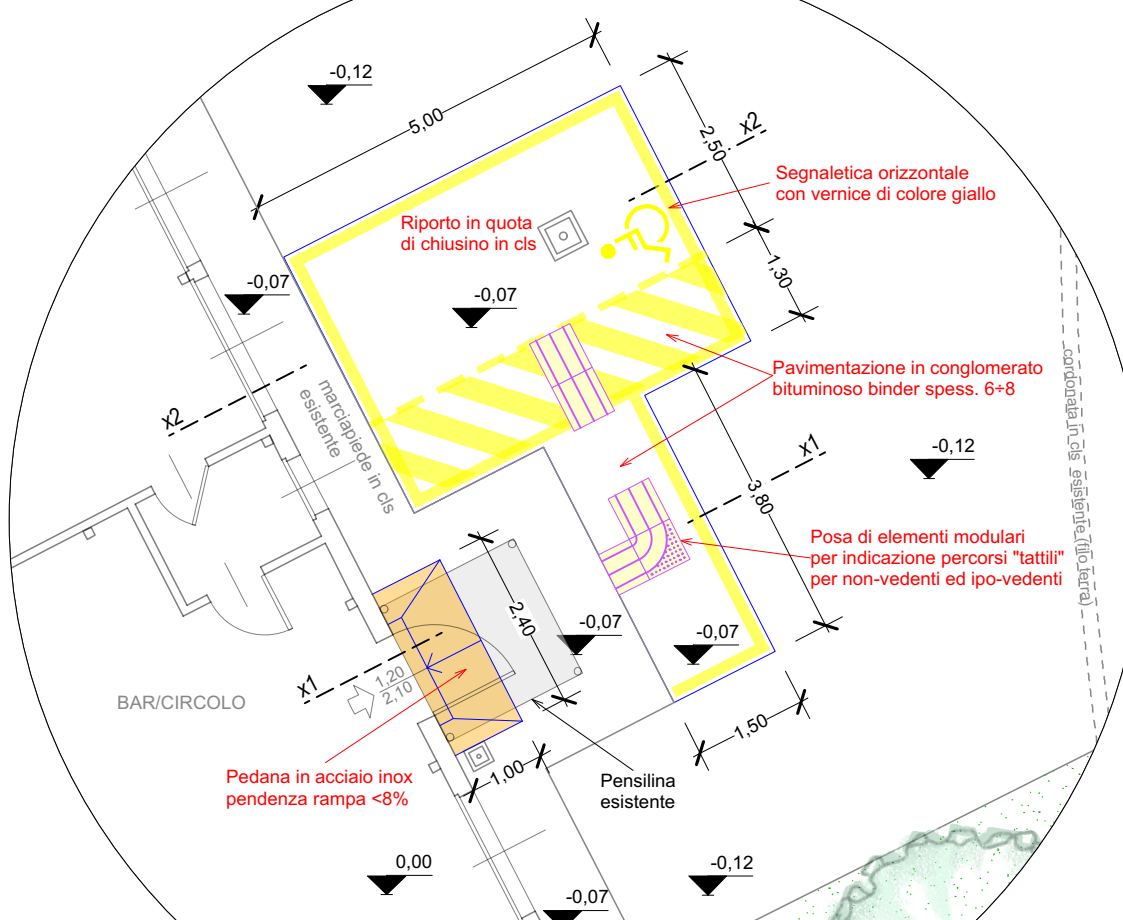

PART. 1 Sezione x1-x1
Scala: 1:50


PART. 1 Sezione x2-x2
Scala: 1:50

PART. 2 Pianta Ingresso bar/circolo
Scala: 1:100

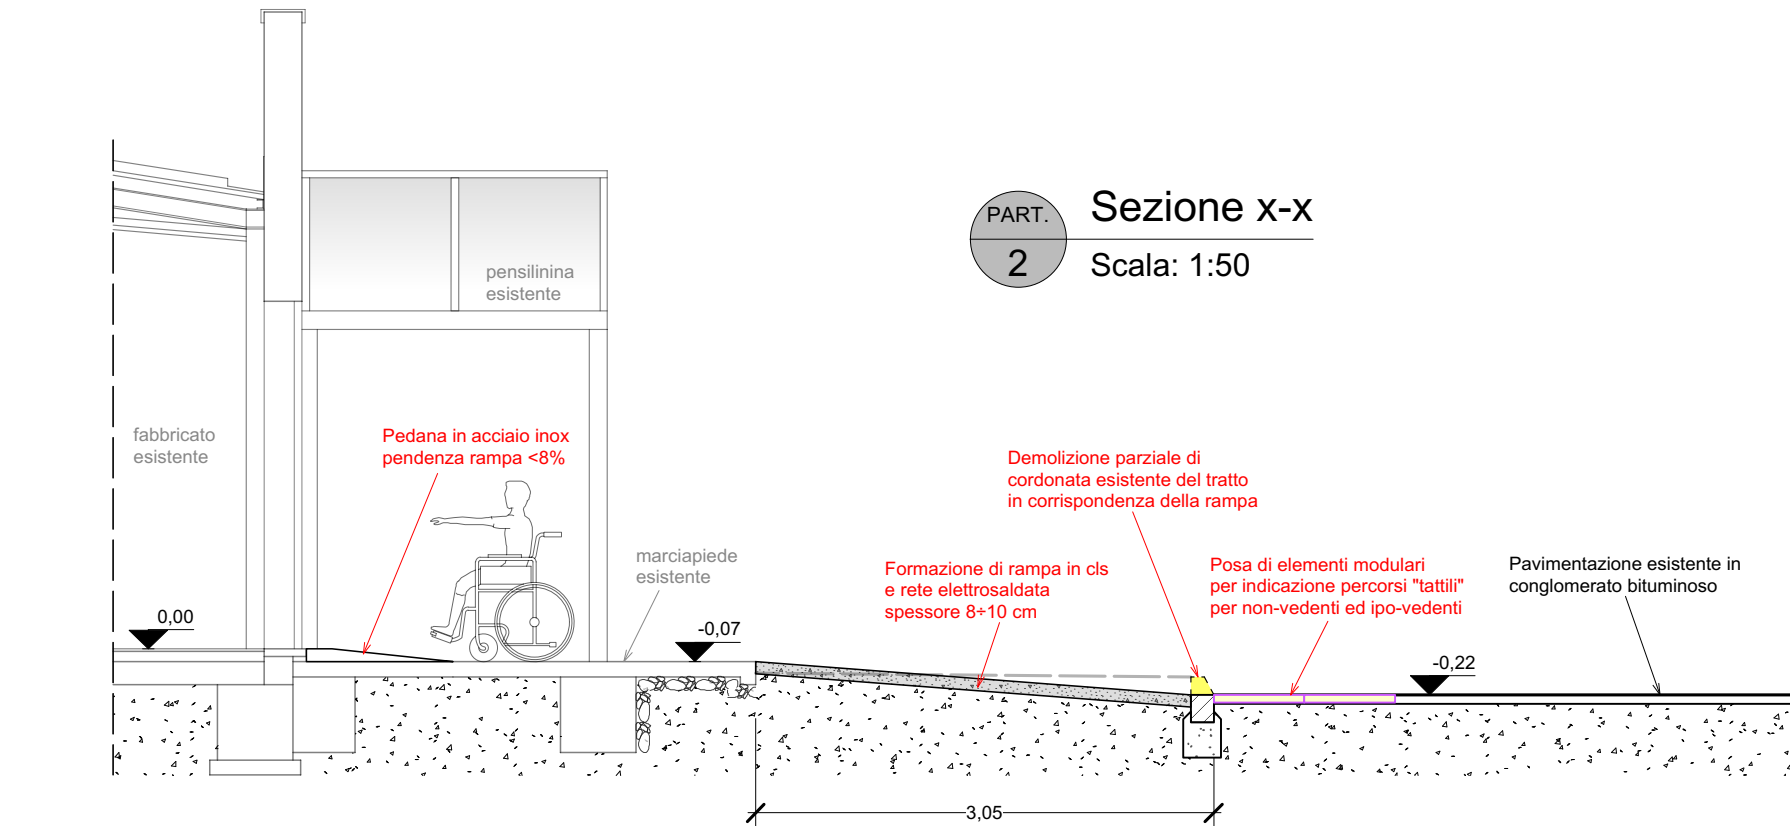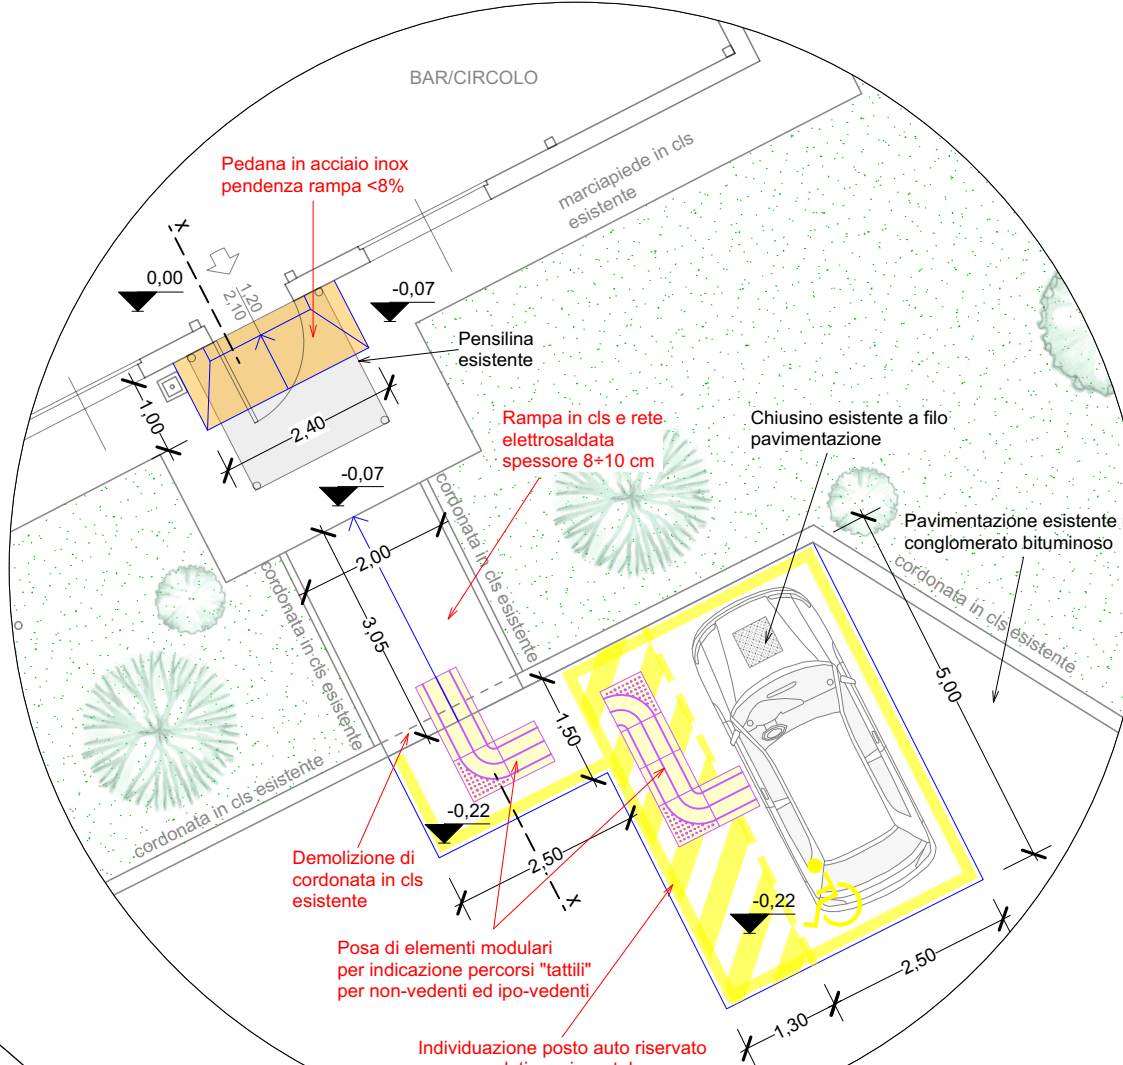


PART. 2 Sezione x-x
Scala: 1:50


PART. 4 Sezione y-y
Scala: 1:50

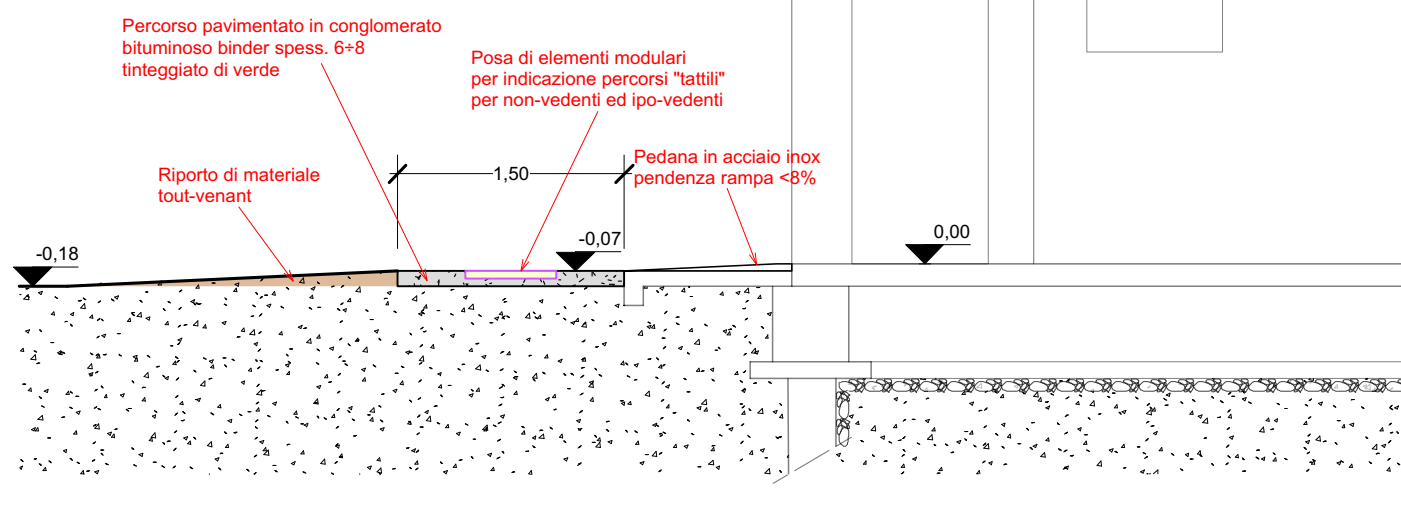


PART. 6 Pianta Zona spogliatoi
Scala: 1:100

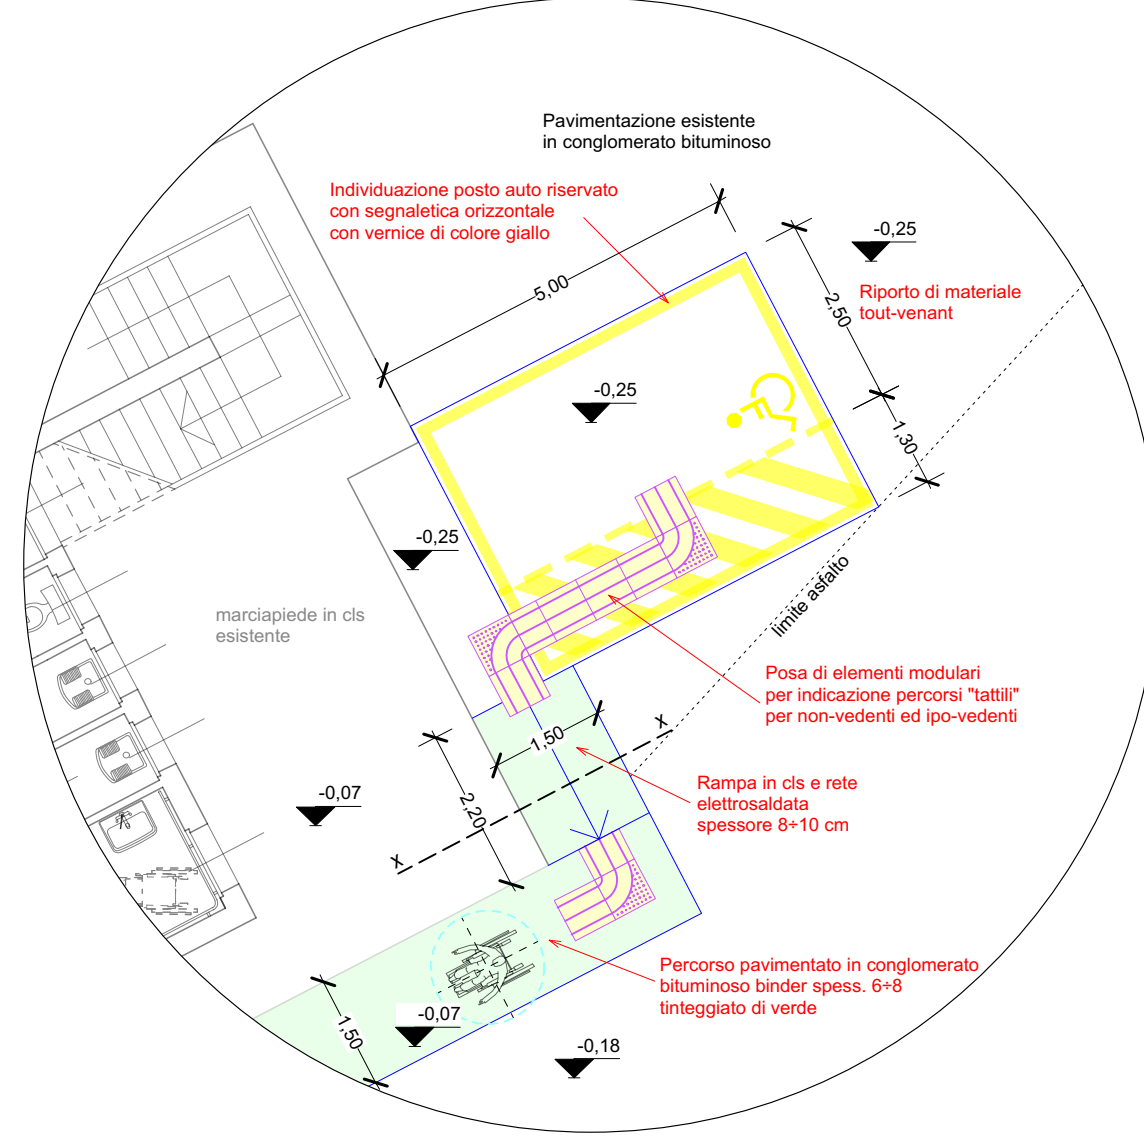


PART. 6 Sezione x-x
Scala: 1:50

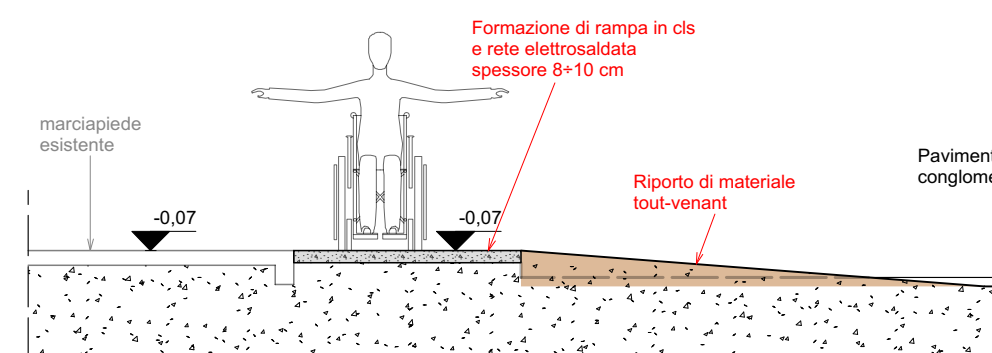


PART. 7-9 Pianta Percorso -Podio
Scala: 1:100

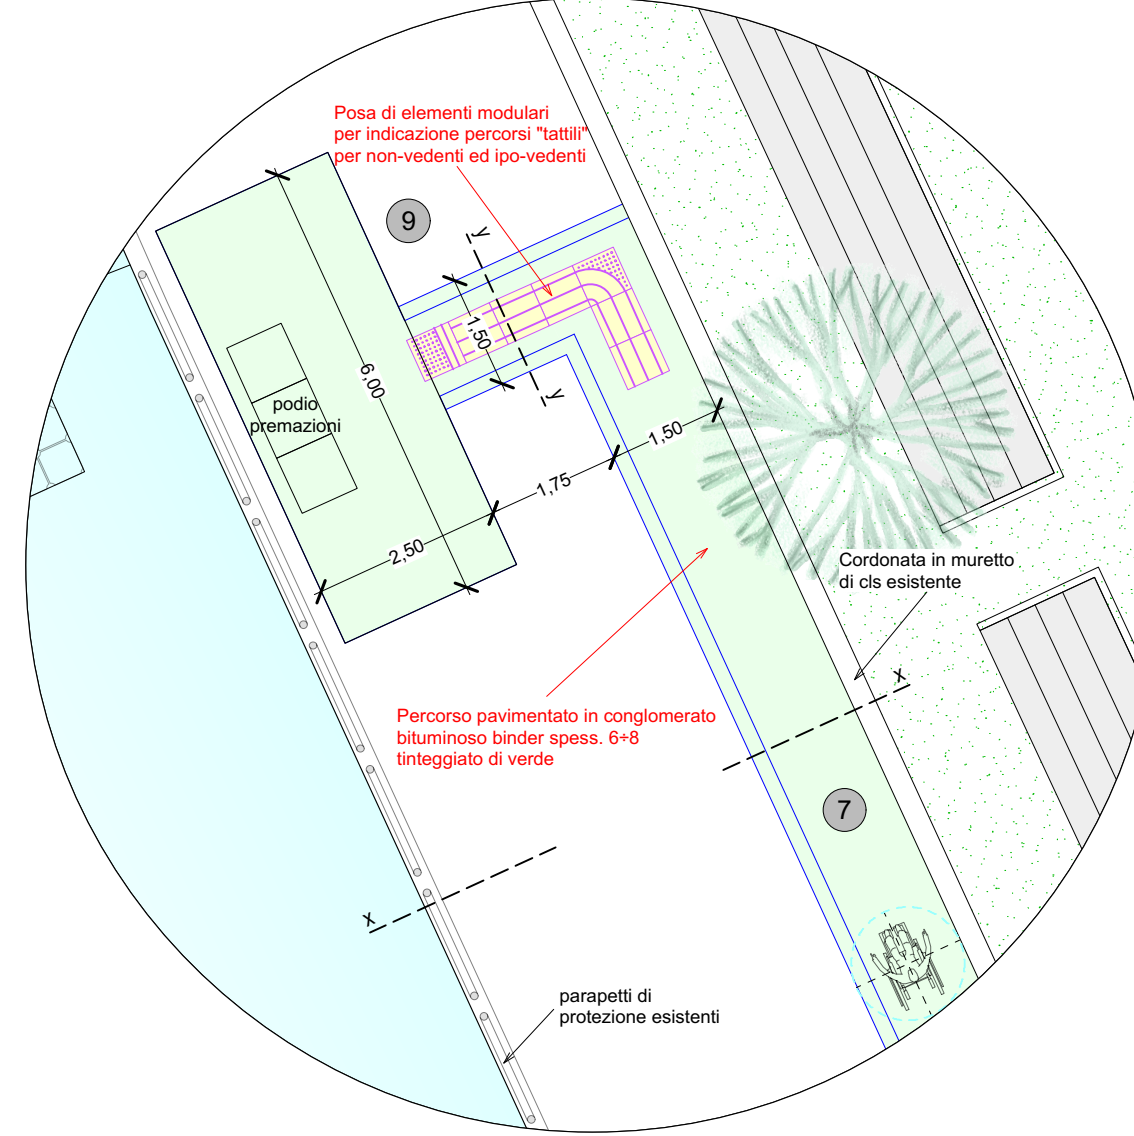


PART. 7-9 Sezione x-x
Scala: 1:50

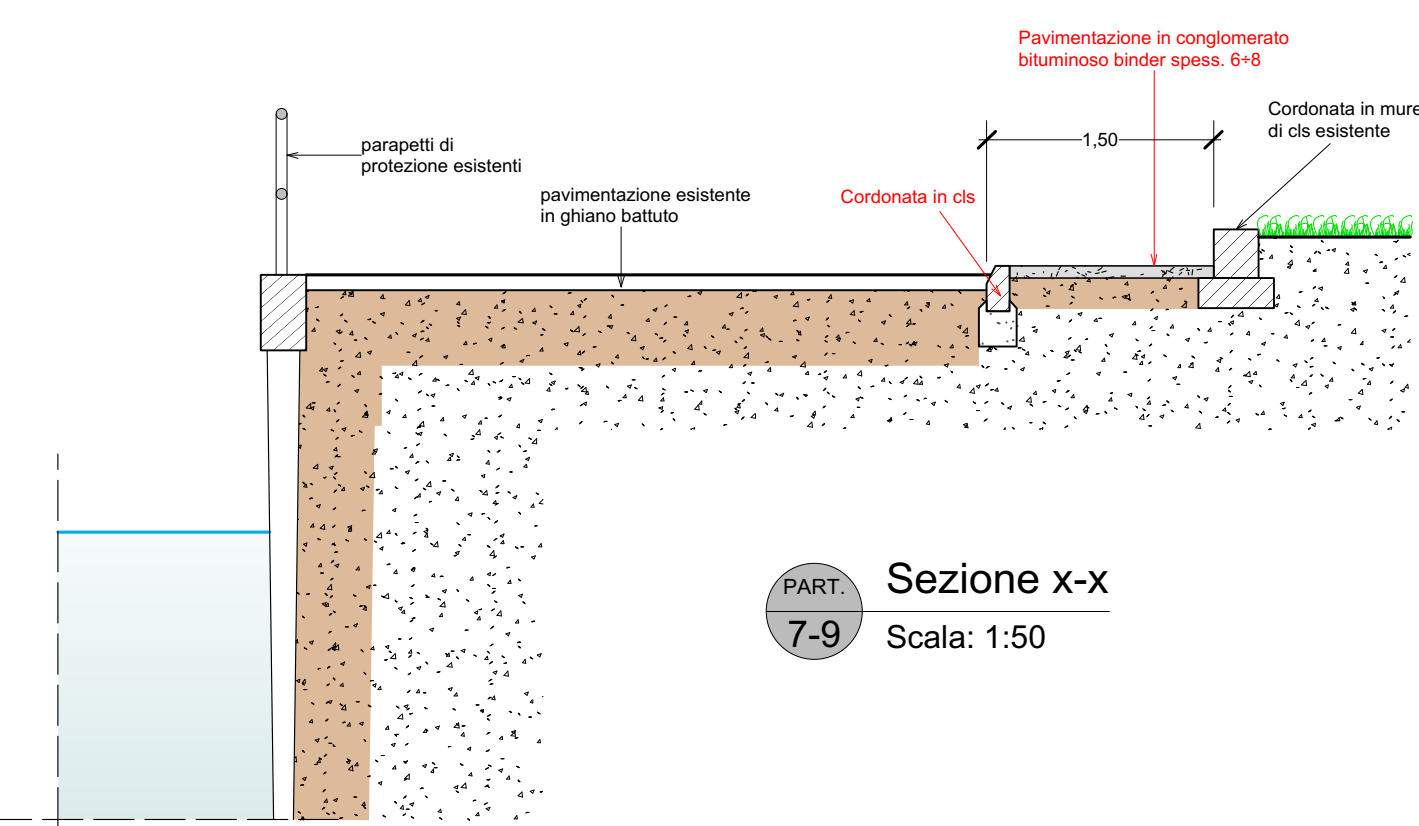


PART. 7-9 Sezione y-y
Scala: 1:50

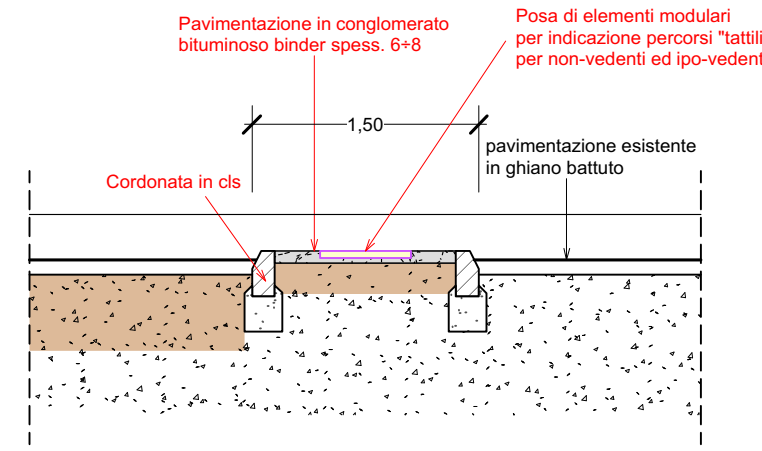


Pianta tipo pedana
Scala: 1:25

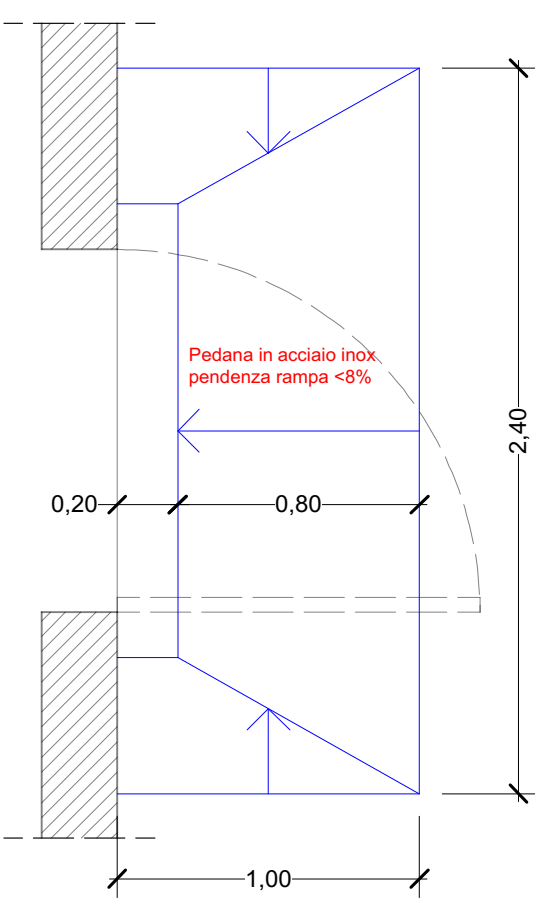


Sezione tipo pedana
Scala: 1:25

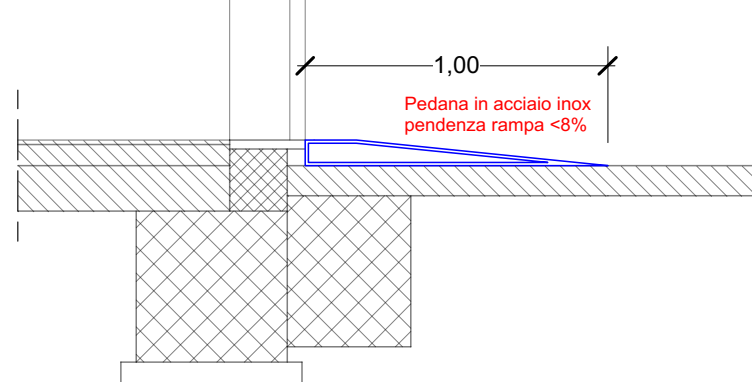


PART. 3 Pianta Ingresso Palestra / Spogliatoi retro
Scala: 1:100

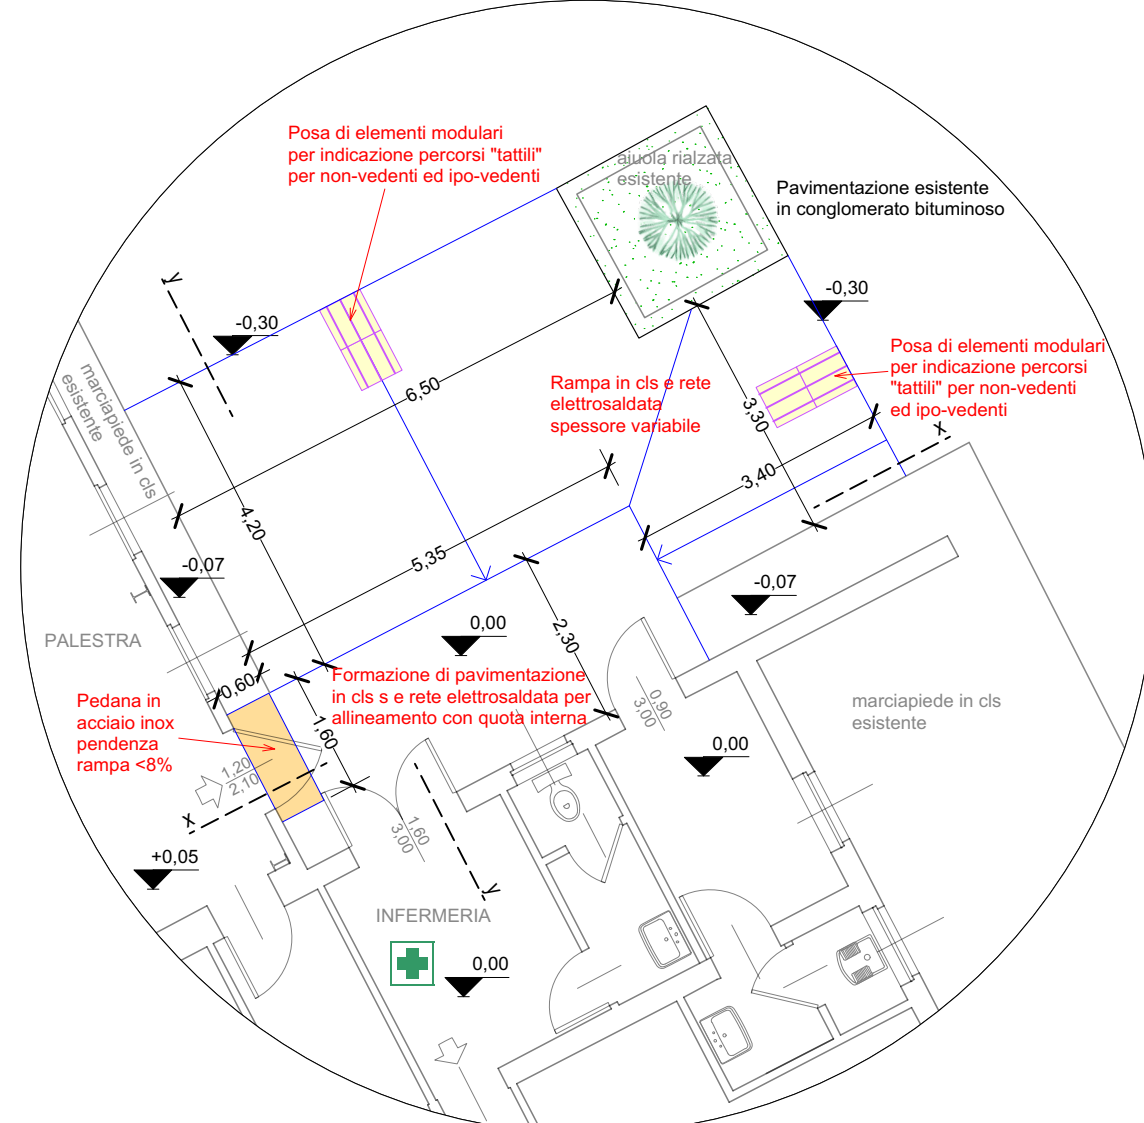

PART. 3 Sezione y-y
Scala: 1:50

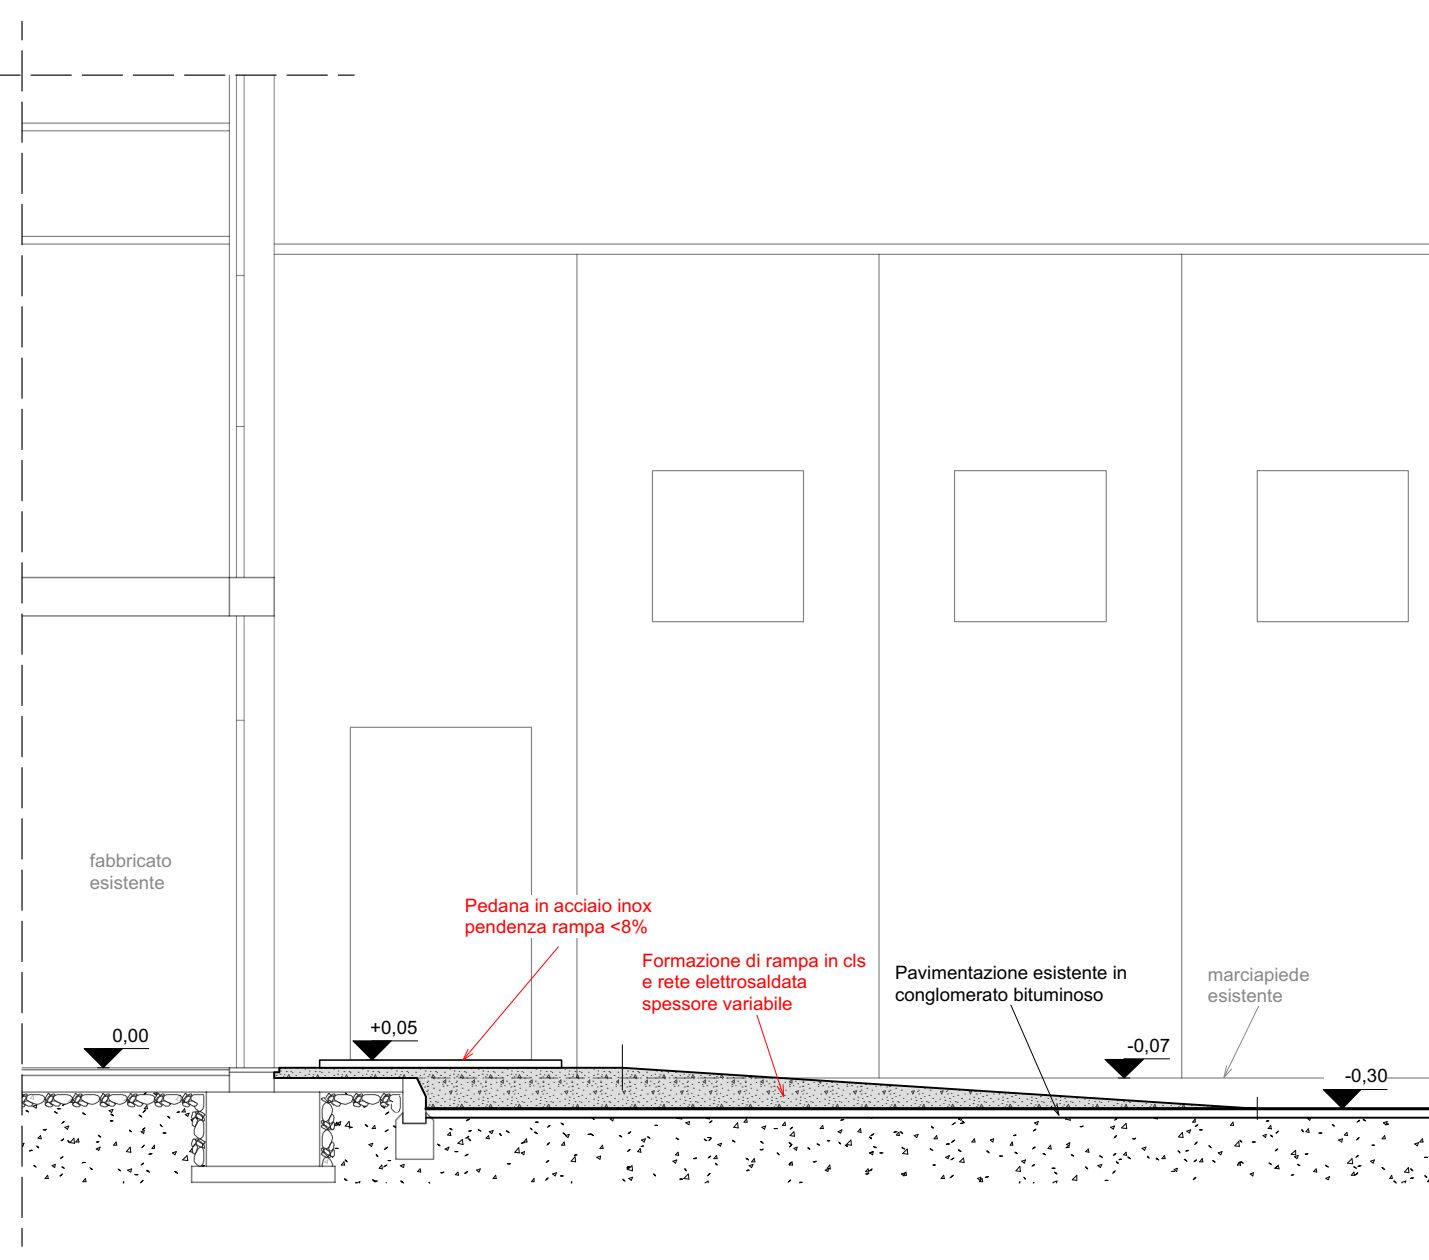

PART. 3 Sezione x-x
Scala: 1:50

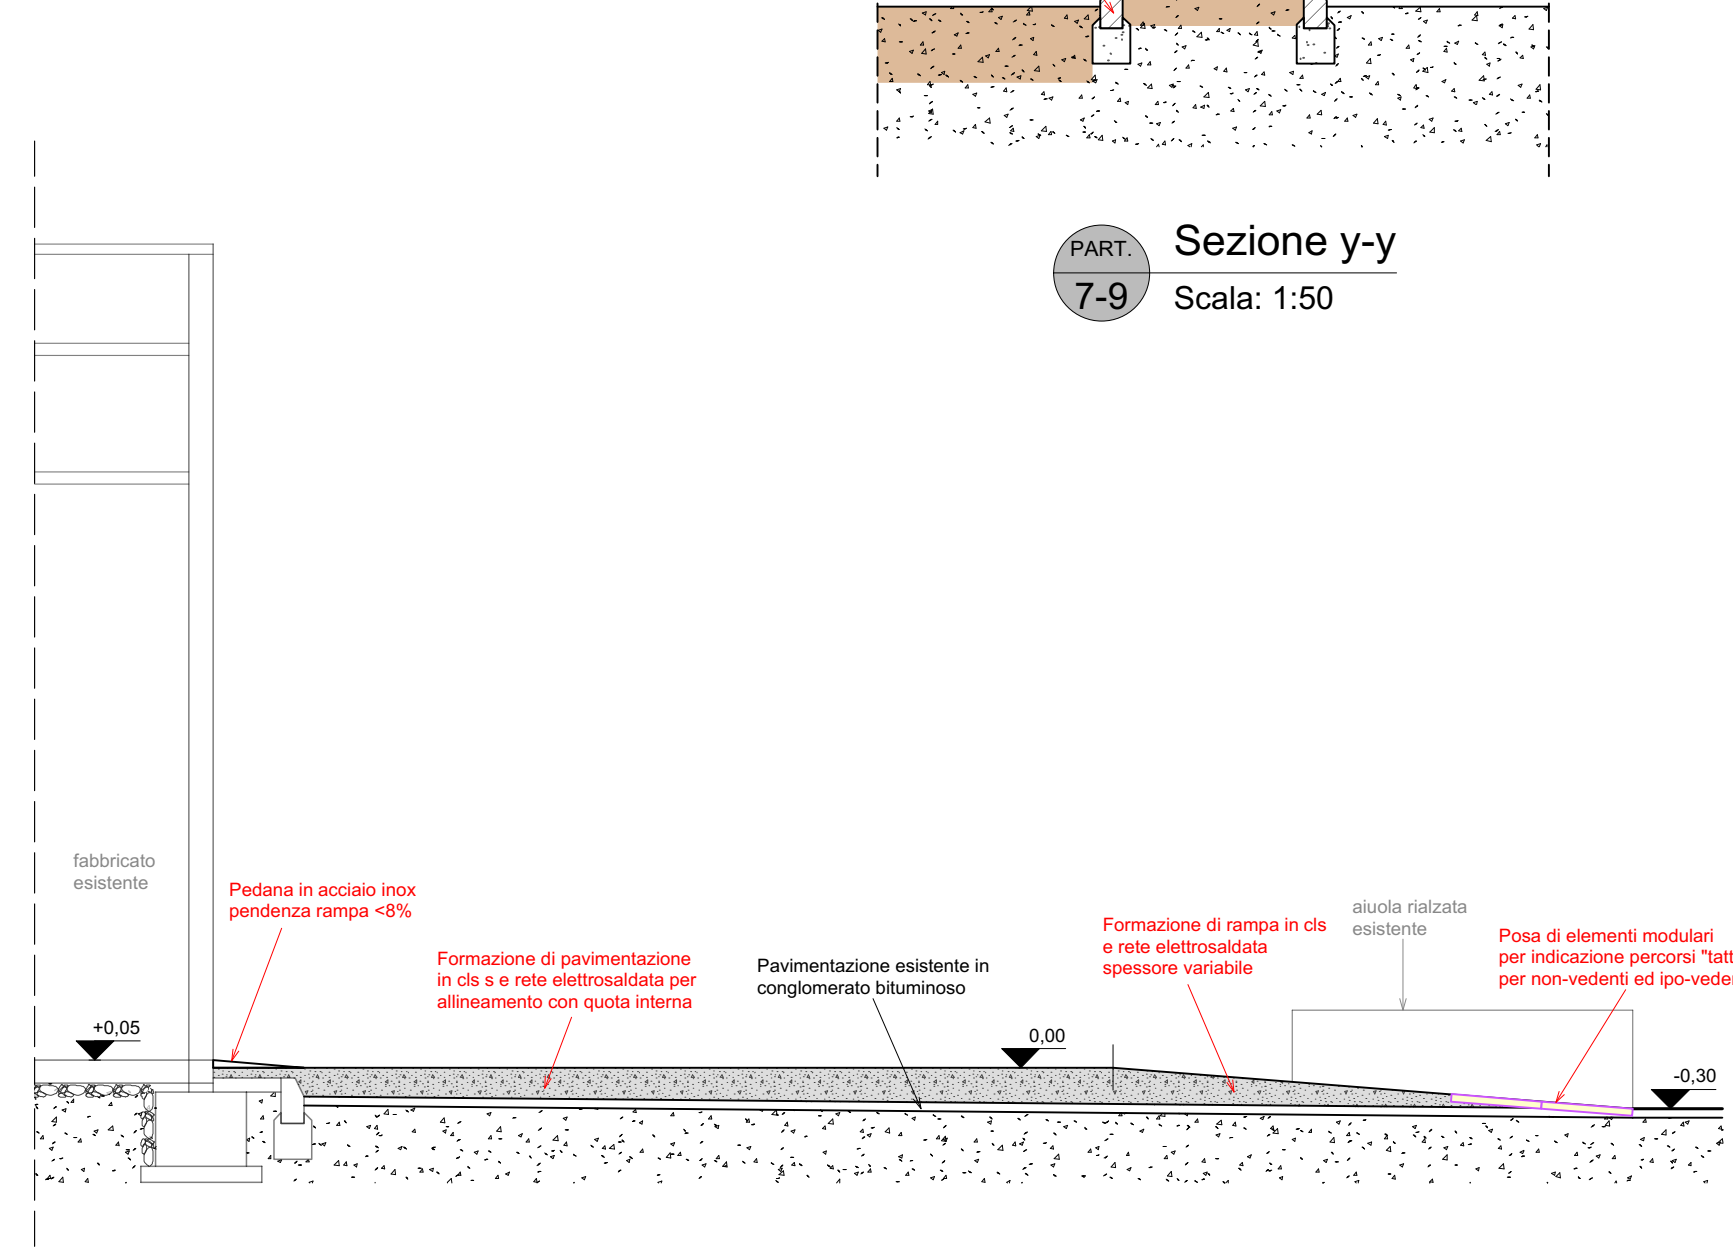

CENTRO SPORTIVO CANOA E CANOTTAGGIO

Lavori di adeguamento, superamento ed eliminazione delle barriere architettoniche
OPERE MINIME PER OTTENIMENTO OMOLOGAZIONE AD EFFETTUARE GARE PER
ATLETI DIVERSAMENTE ABILI NELL'IMPIANTO SPORTIVO "Remo CRISTOFOLI"
PROGETTO DEFINITIVO -ESECUTIVO

ACCESSO IN ACQUA - Pianta, sezioni

Ottobre 2018

SCALA: 1:100 - 1:50

IL TECNICO

geom. Luciano BONETTO

Studio Associato Geometri BONETTO - GASTALDELLO
33030 Majano (UD) - Via Milano 7 C.F./P.I. 00561380304 - @ e-mail: bon.gas.geo@gmail.com
t: +39 333 3457053 (Bonetto) t: +39 366 2031568 (Gastaldello)
@ PEC: luciano.bonetto@geopec.it @ PEC: gianluca.gastaldello@geopec.it


Il presente documento è di proprietà dello Studio Associato Geometri Bonetto L. Gastaldello G. che ne vieta l'utilizzo a terzi. Tutti i diritti sono riservati secondo le leggi vigenti.

D:\Documenti\LUCA\Disegni\Vector\Casea_13\bandicapt-2015\DEF-ED-Prog-vax




PART. 8
Pianta Scivolo Accesso in acqua
Scala: 1:100

PART. 8
Sezione y-y
Scala: 1:50

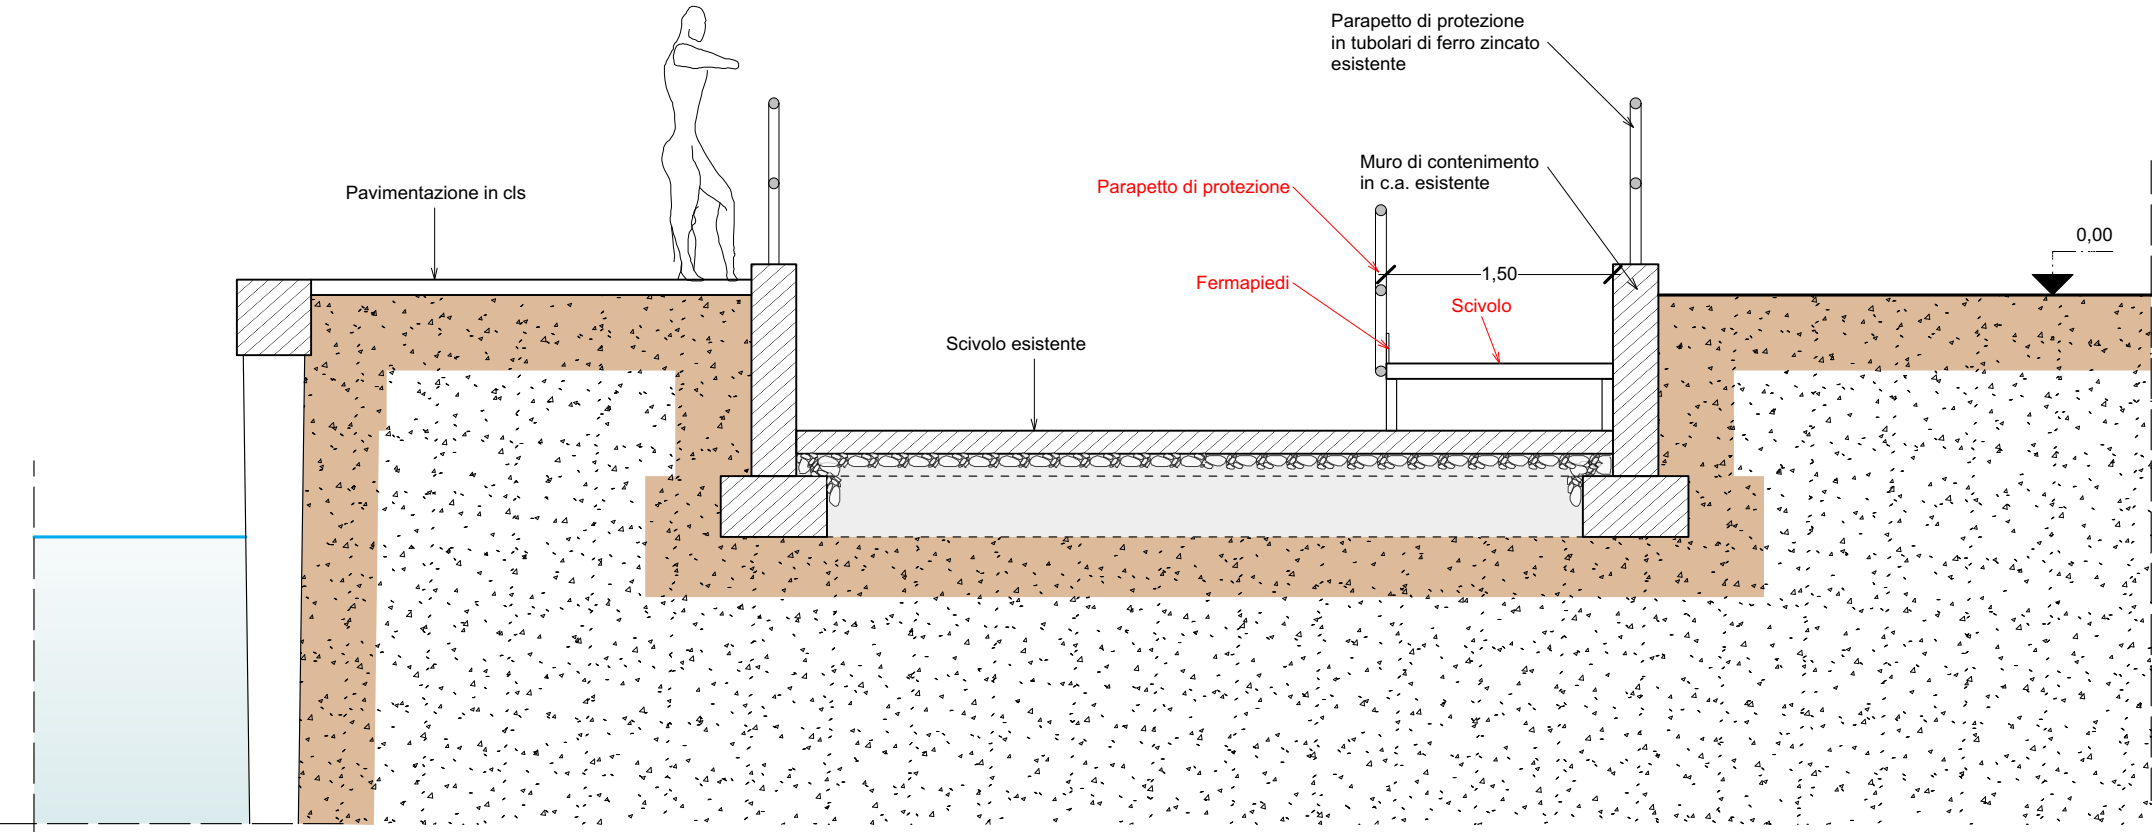


PART. 8
Sezione x-x
Scala: 1:50

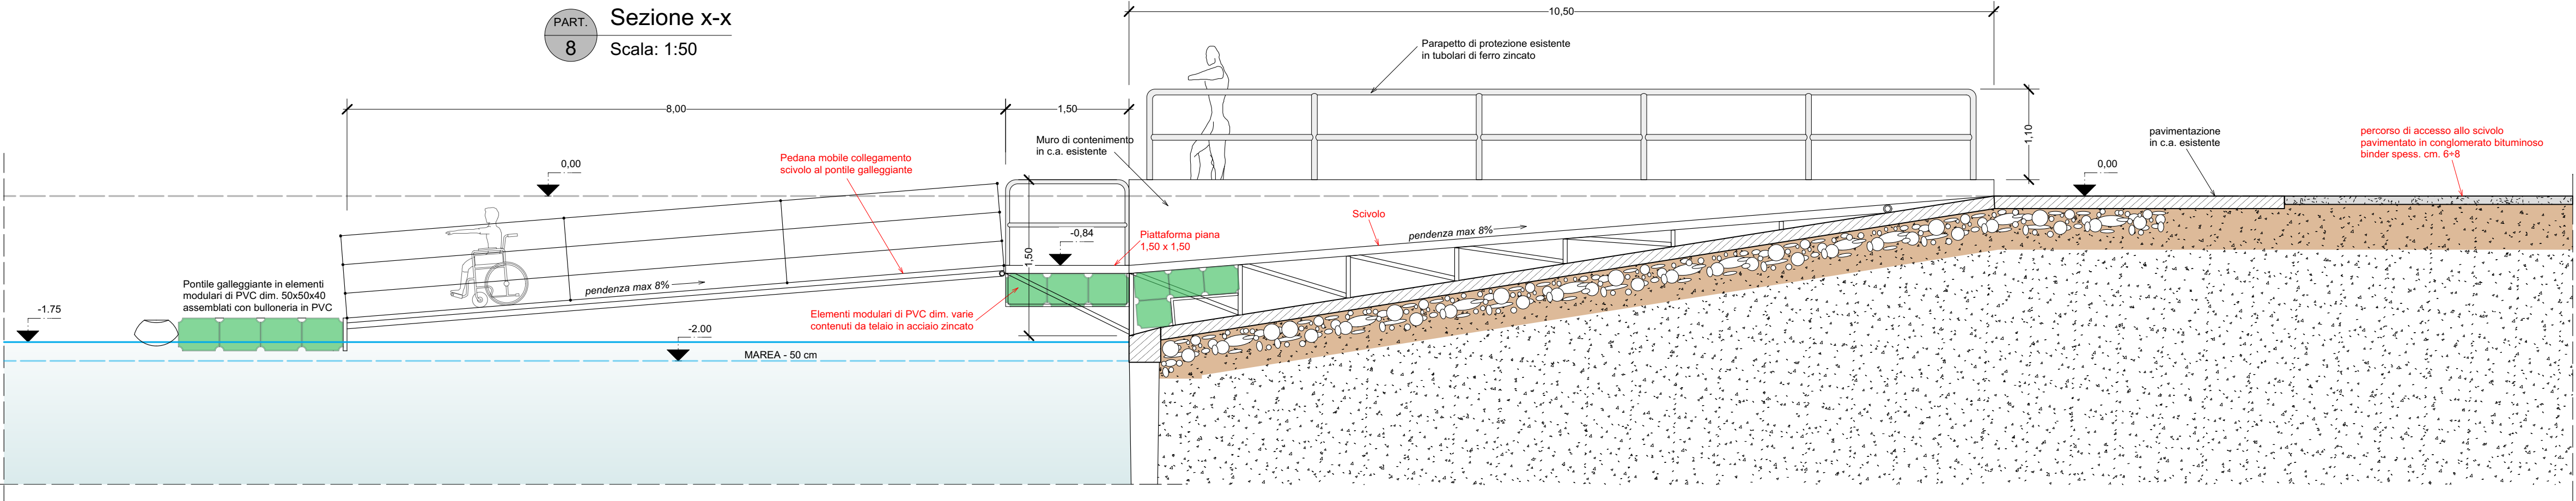


SIMULAZIONE EVOLUZIONE FASI MAREE

1
PART. 8
Sezione x-x
Scala: 1:100

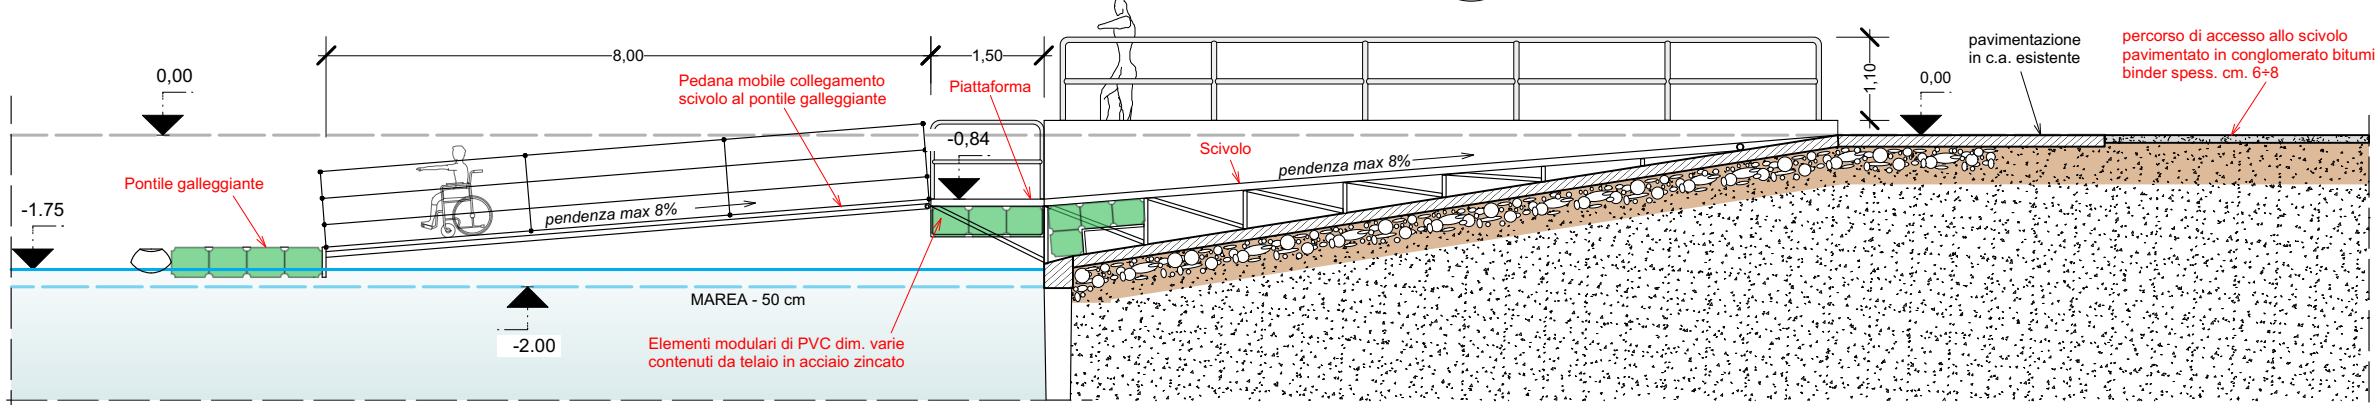

2
PART. 8
Sezione x-x
Scala: 1:100

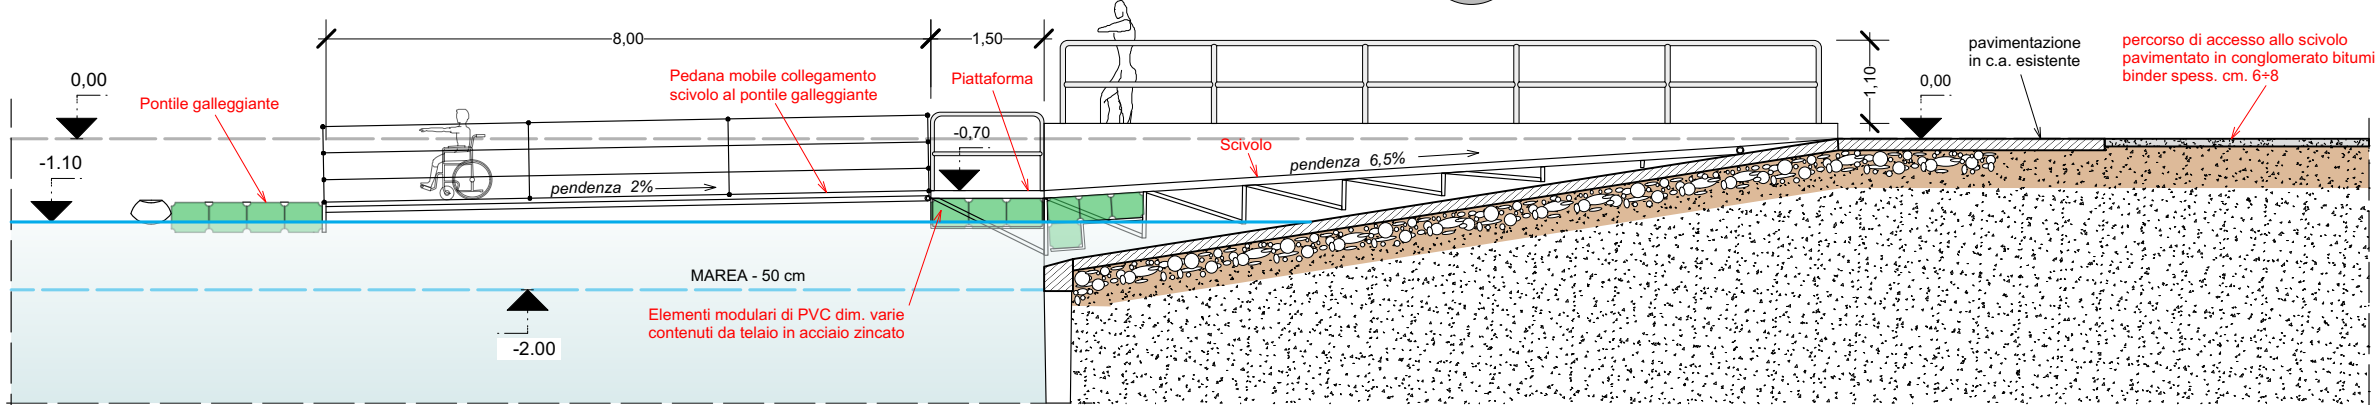

3
PART. 8
Sezione x-x
Scala: 1:100

