

Regione Autonoma Friuli - Venezia Giulia

Provincia di Udine



COMUNE DI SAN GIORGIO DI NOGARO

PROGETTO ESECUTIVO

Oggetto:

**LAVORI DI MESSA IN SICUREZZA INGRESSO DELLA SCUOLA
PRIMARIA DI VIA UNIVERSITA' CASTRENSE NEL
CAPOLUOGO, CON ALLARGAMENTO STRADA PER
REALIZZAZIONE STALLI SOSTA SCUOLABUS.**

D) GRAFICI

Data:


FEBBRAIO 2019

Aggiornamento


Scala

PROGETTISTA UFFICIO TECNICO COMUNALE
di San Giorgio di Nogaro
LA RESPONSABILE DEL SERVIZIO
Arch. Roppa Agnese

COMUNE DI SAN GIORGIO DI NOGARO
Corografia

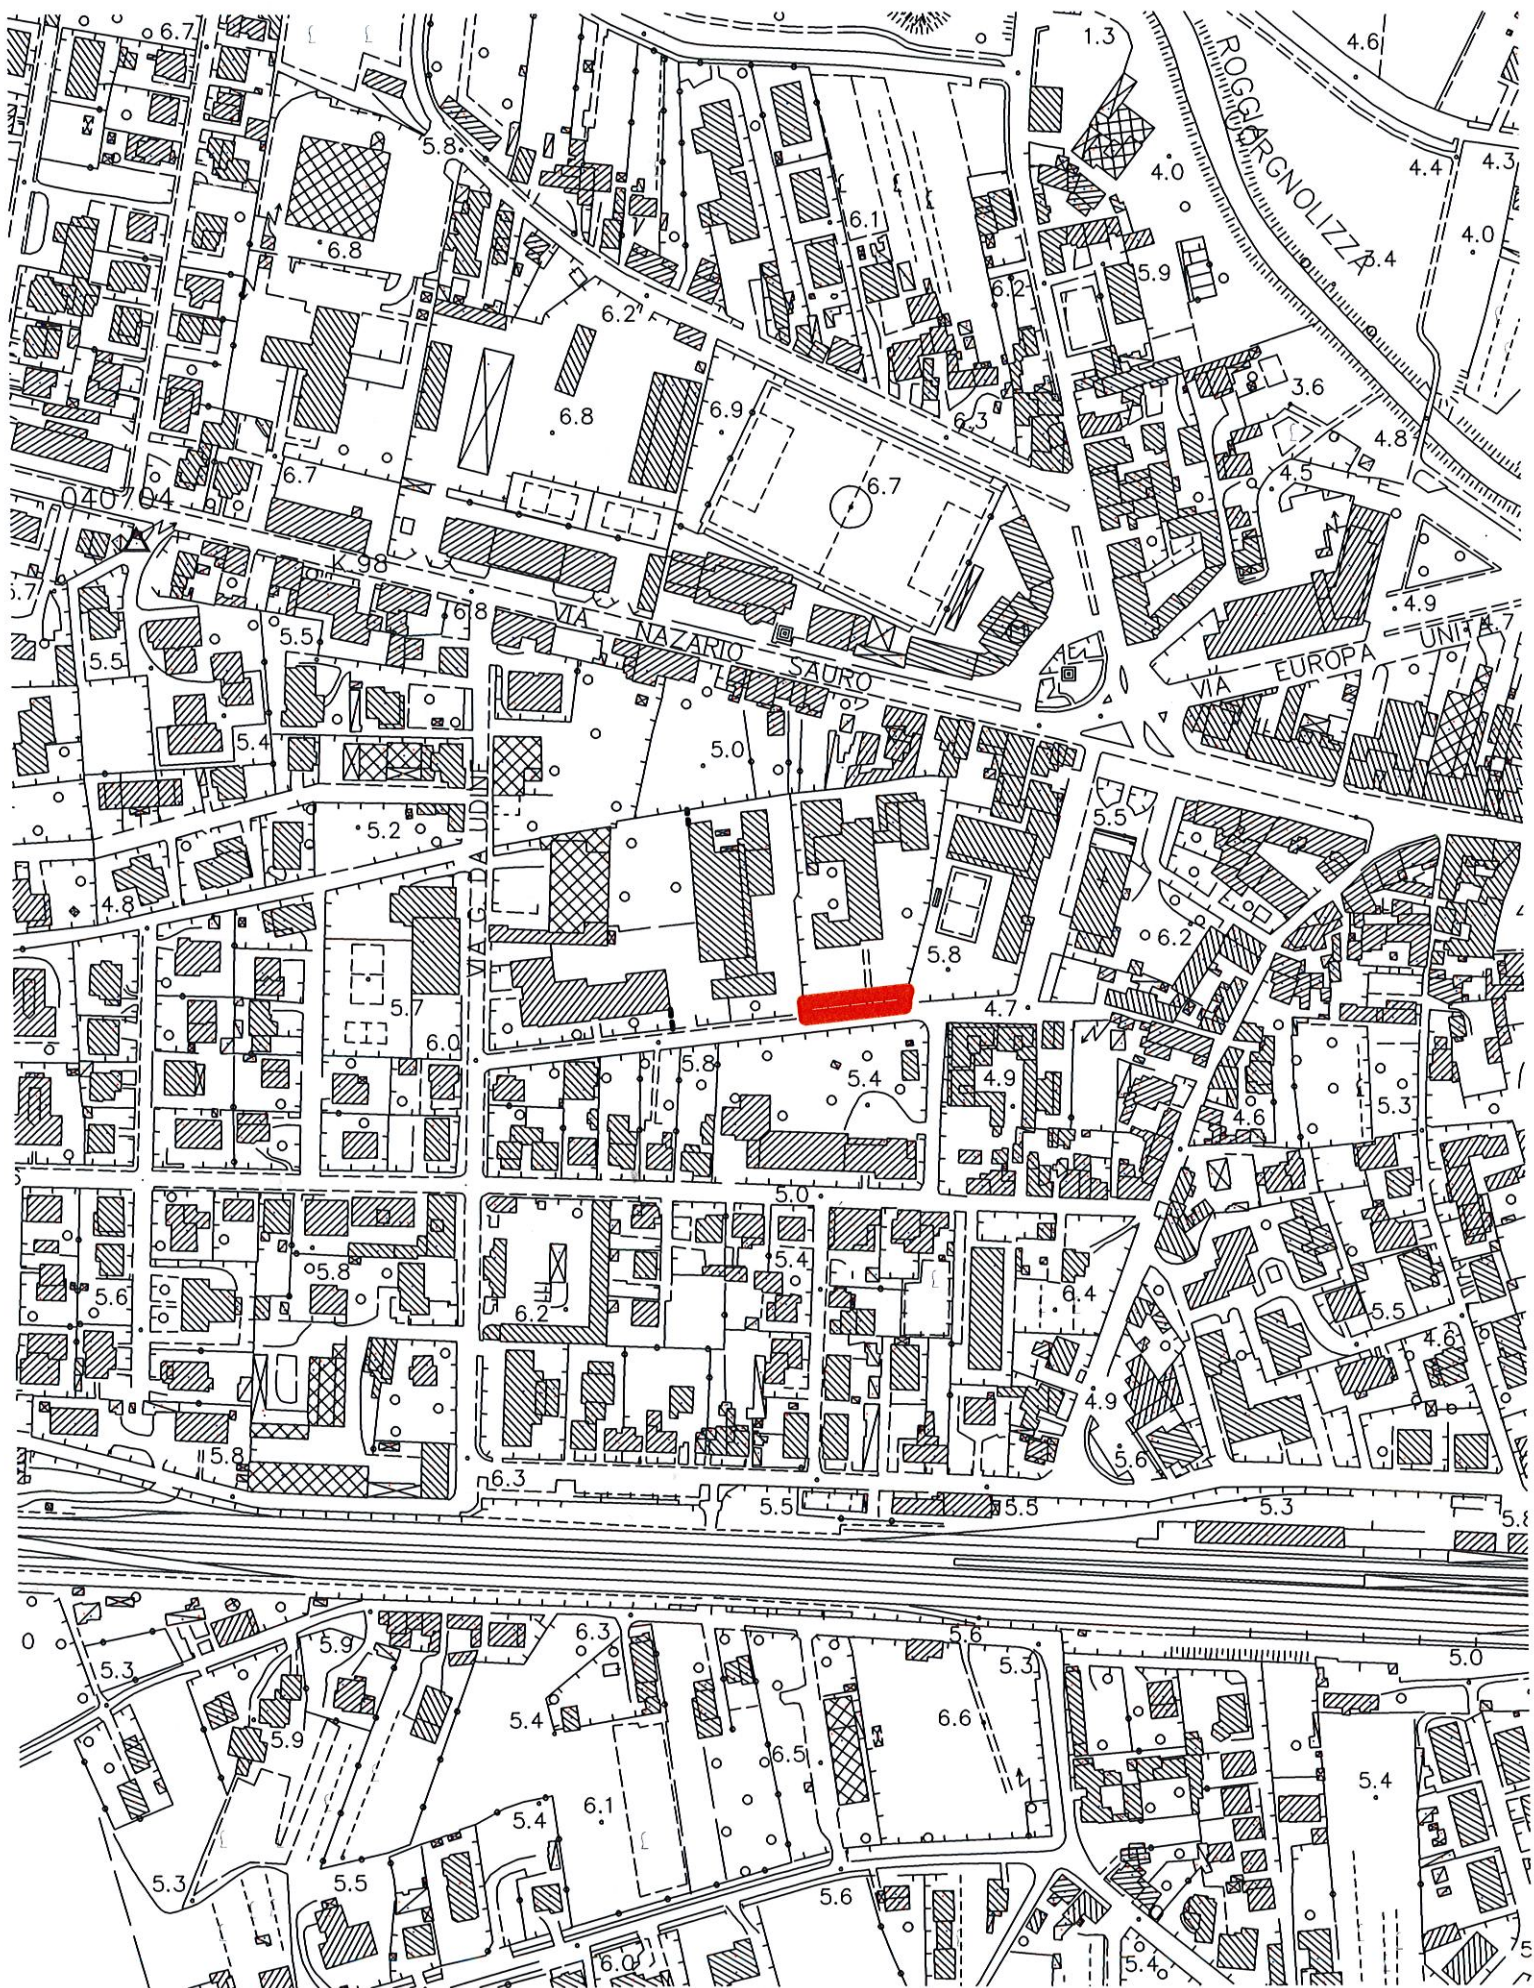

COMUNE DI SAN GIORGIO DI NOGARO
Tratto interessato all'intervento

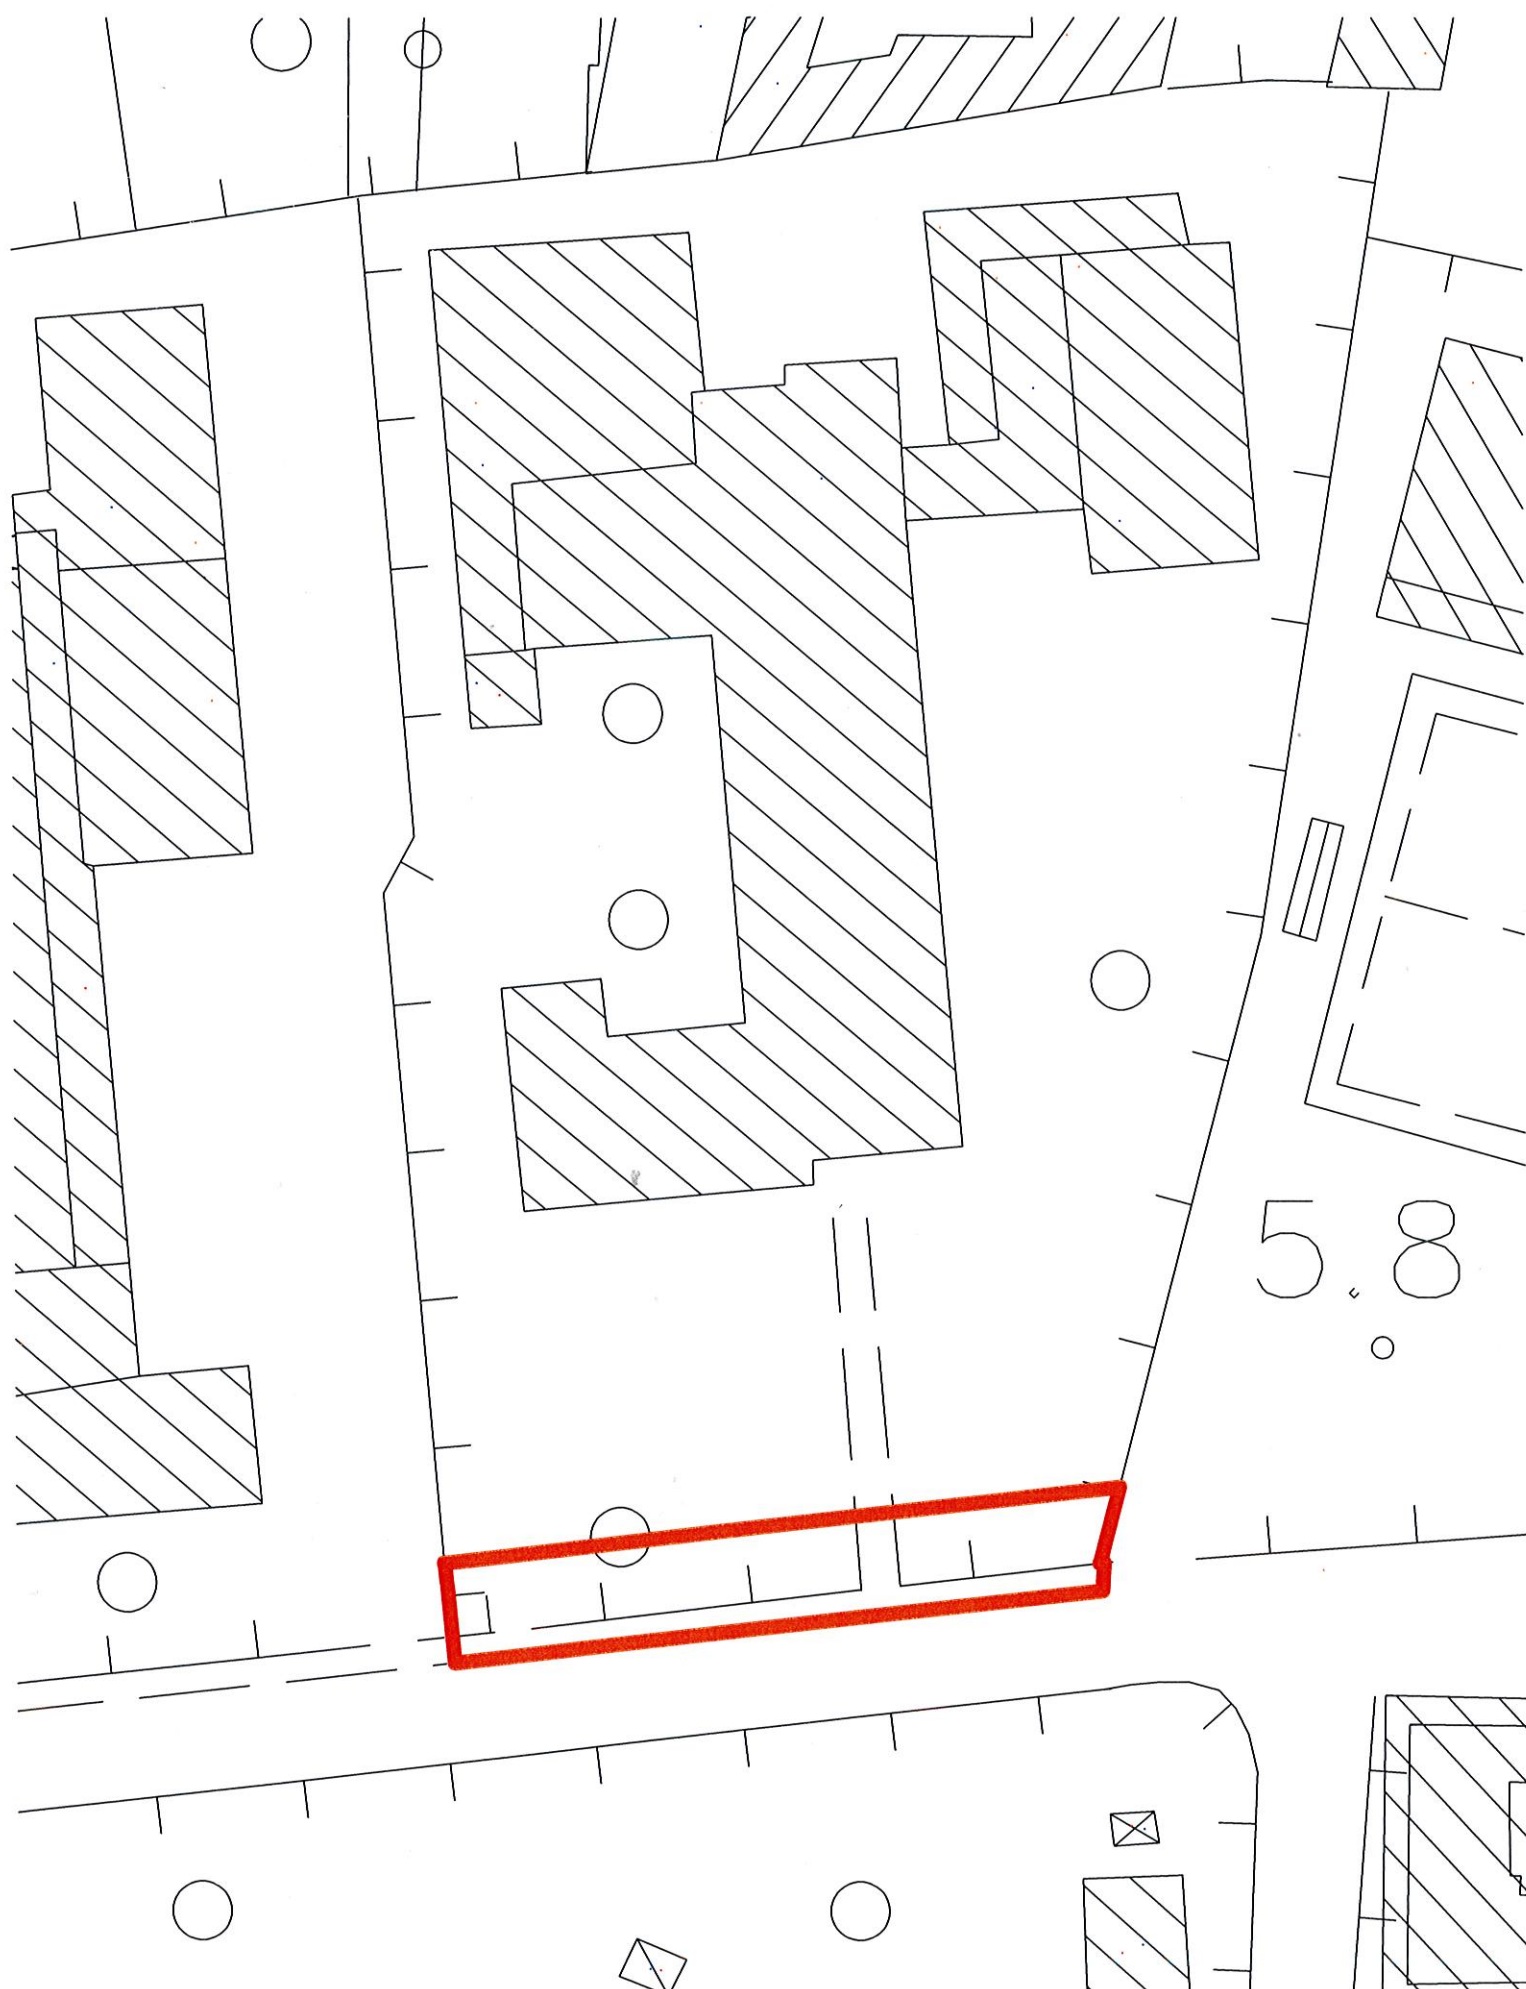

Lo stato di fatto, via Università Castrense vista attuale strada e recinzione da demolire e arretrare di ml 5.00 per creare stalli sosta scuolabus.



Lo stato di fatto, via Università Castrense vista attuale strada e recinzione da demolire e arretrare di ml 5.00 per creare stalli sosta scuolabus.



Comune di San Giorgio di Nogaro
Planimetria scala 1:200

