




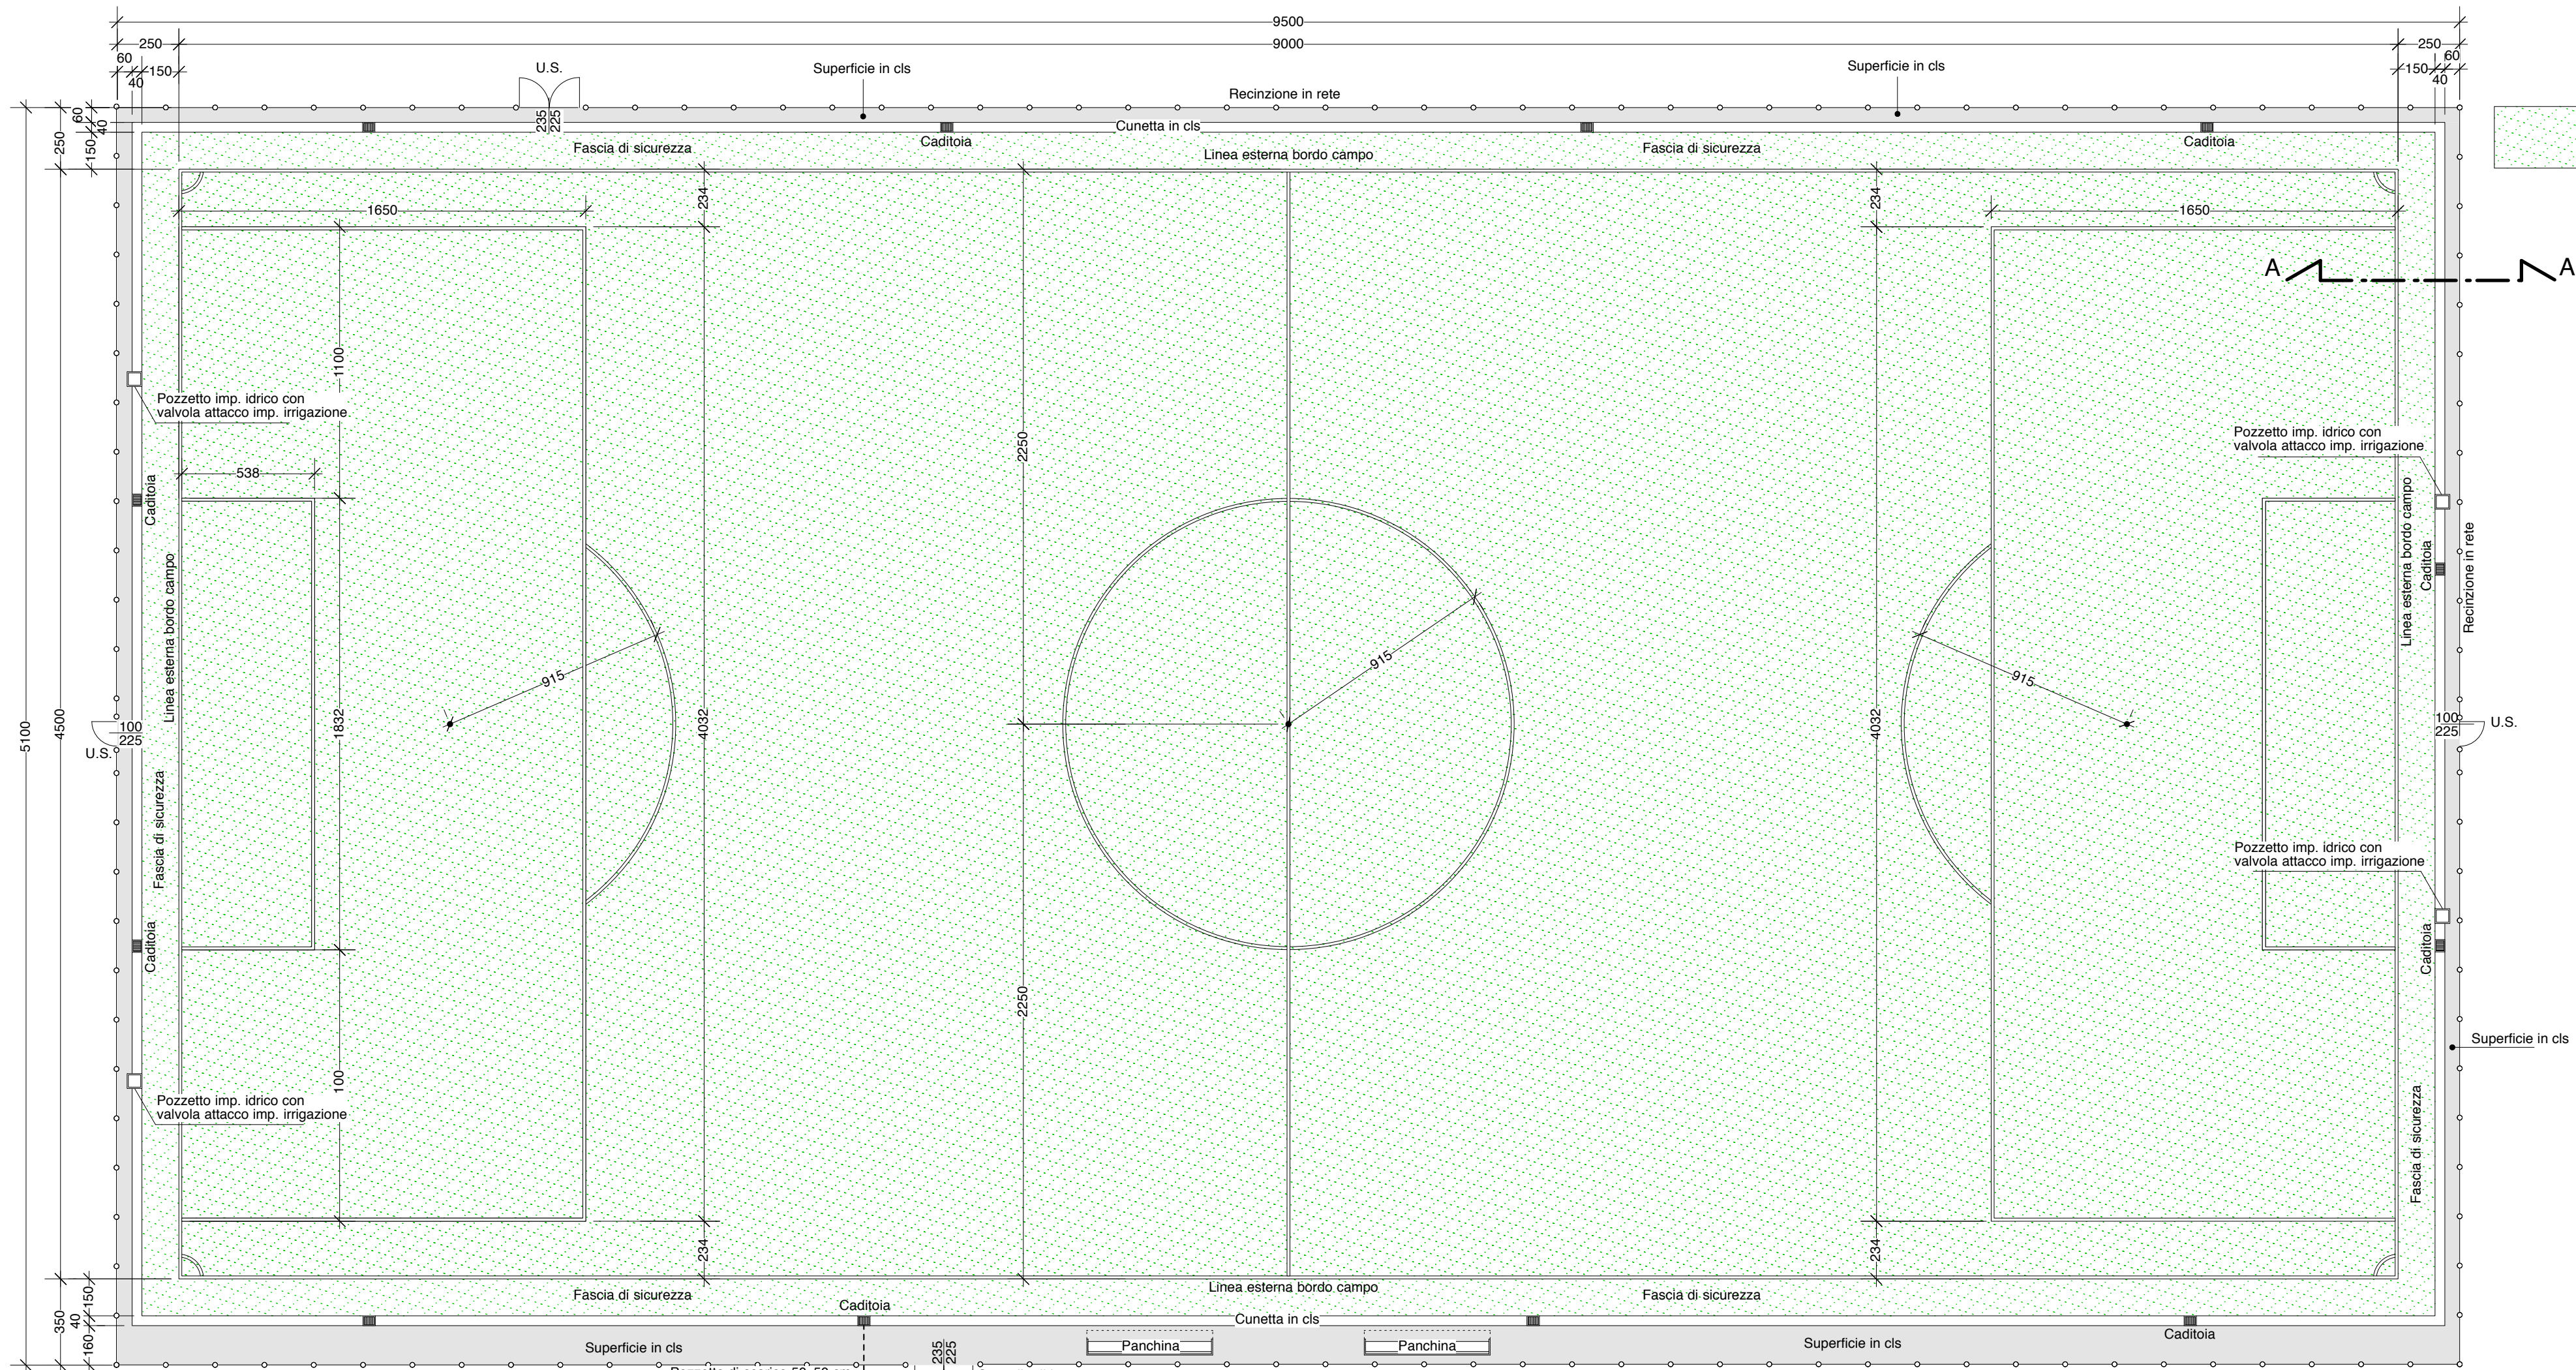


PLANIMETRIA STATO DI FATTO

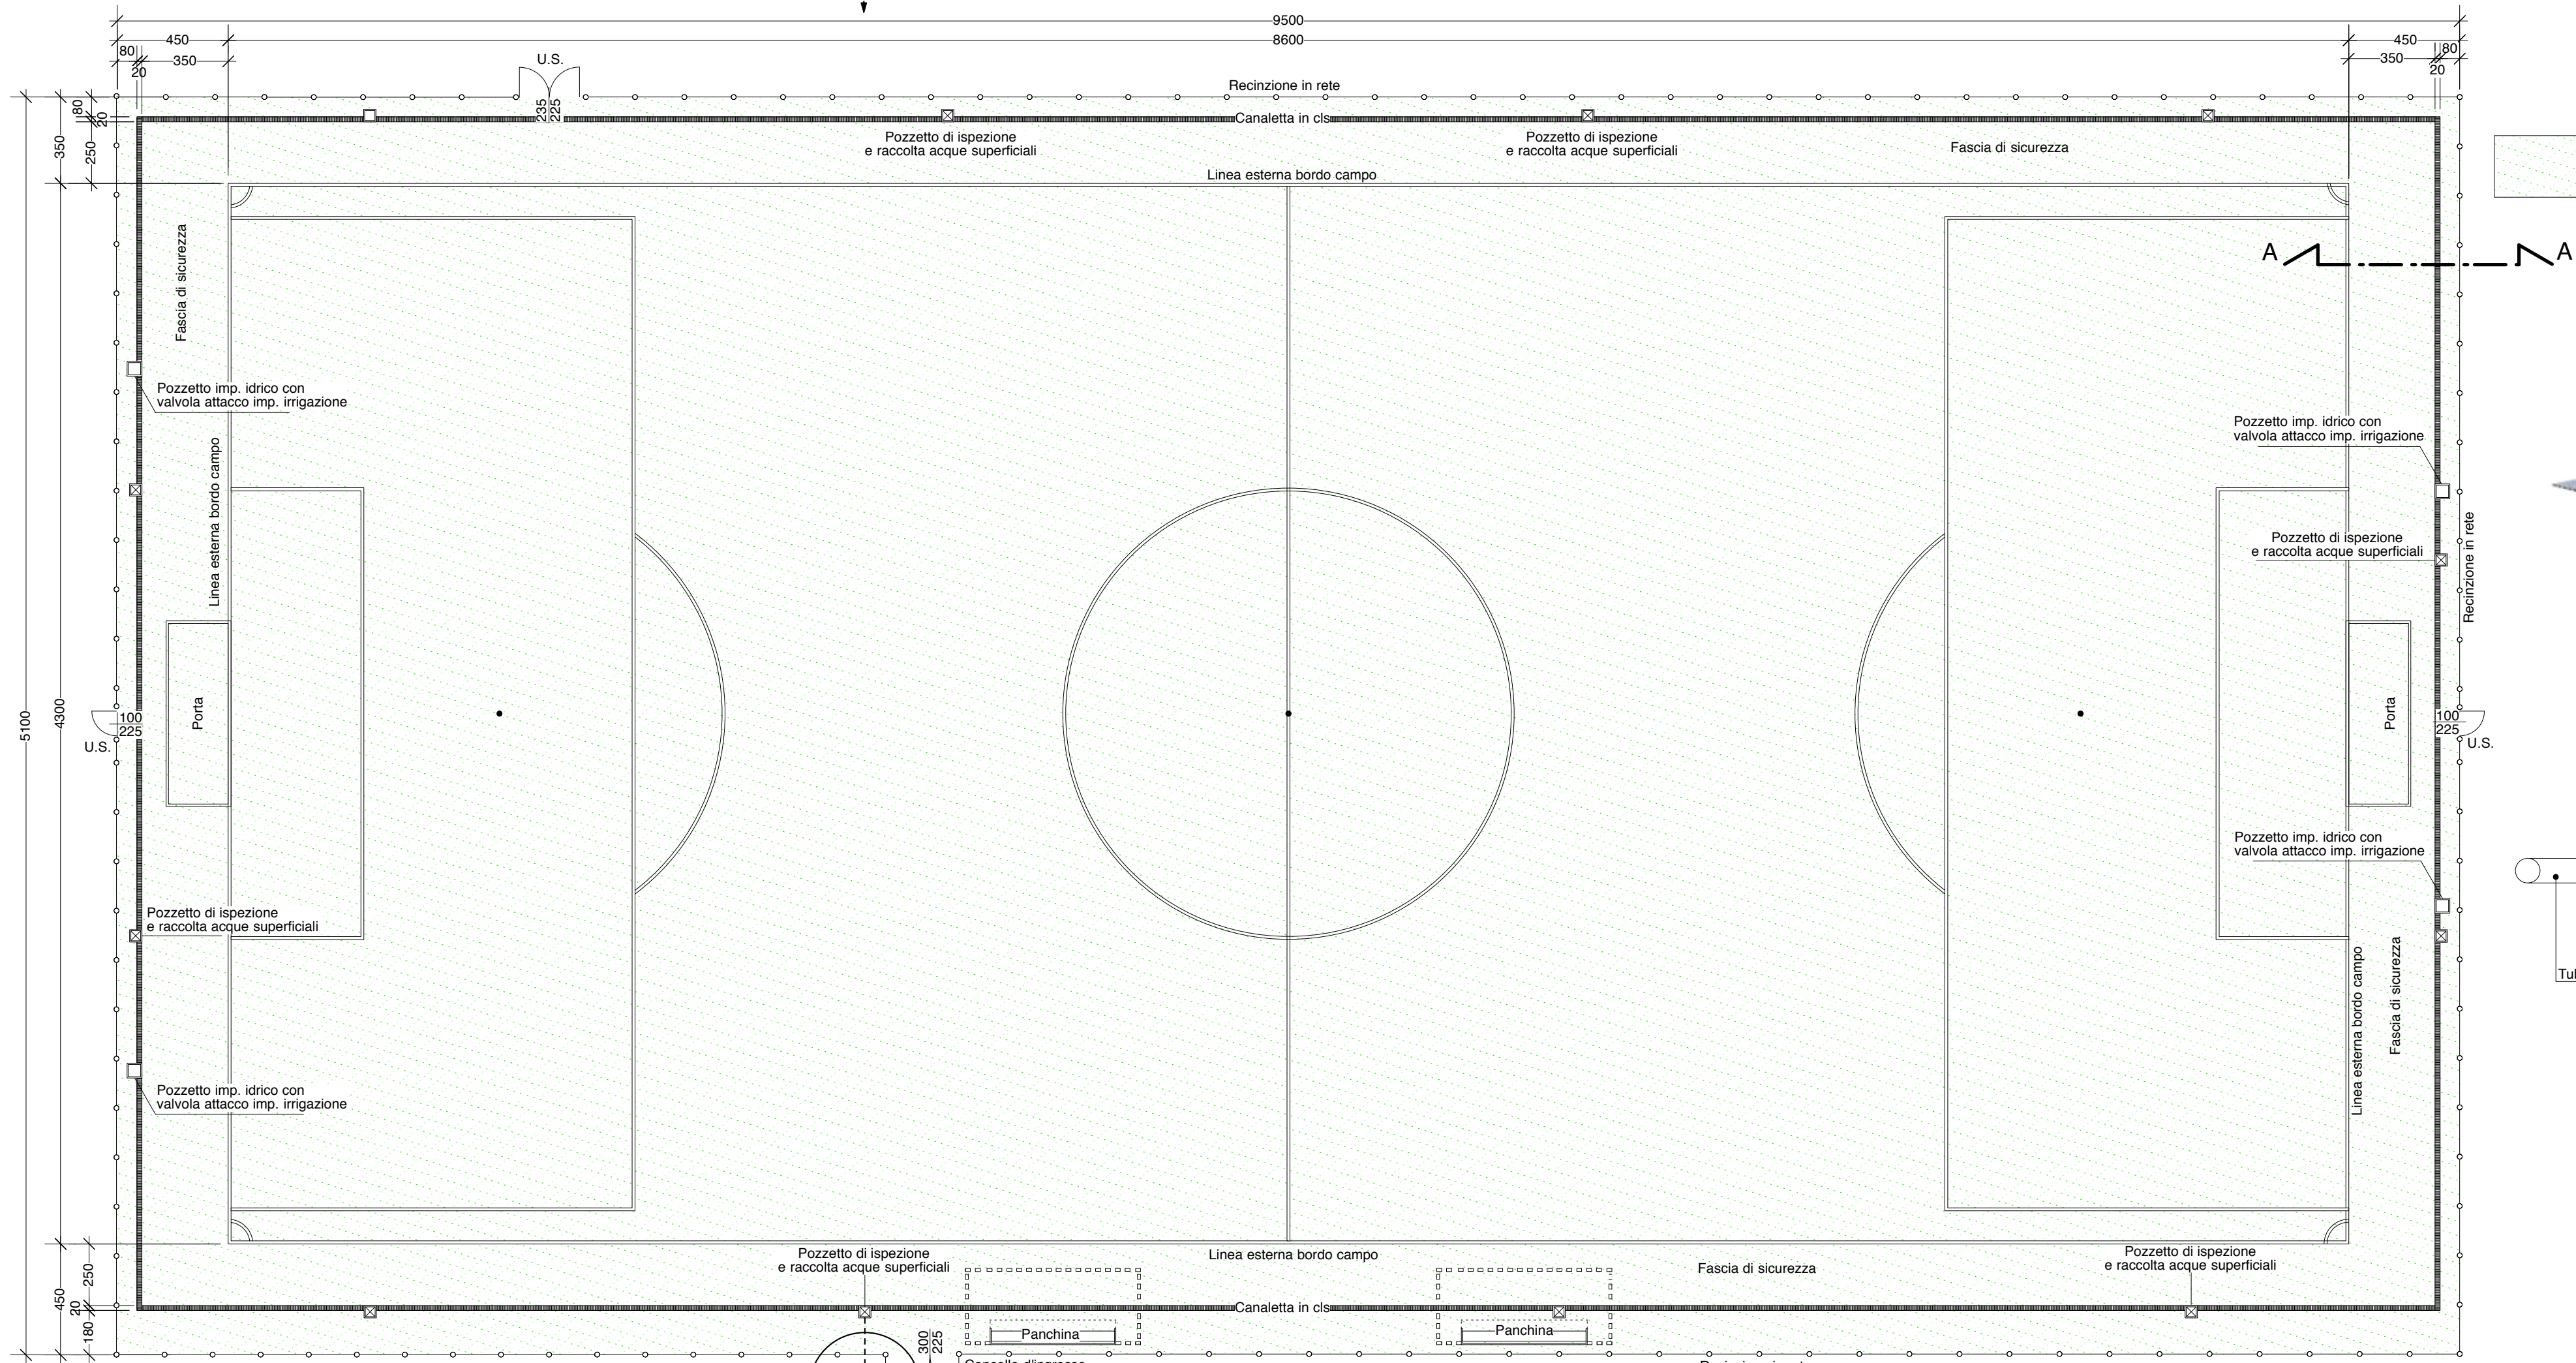




PLANIMETRIA DI PROGETTO

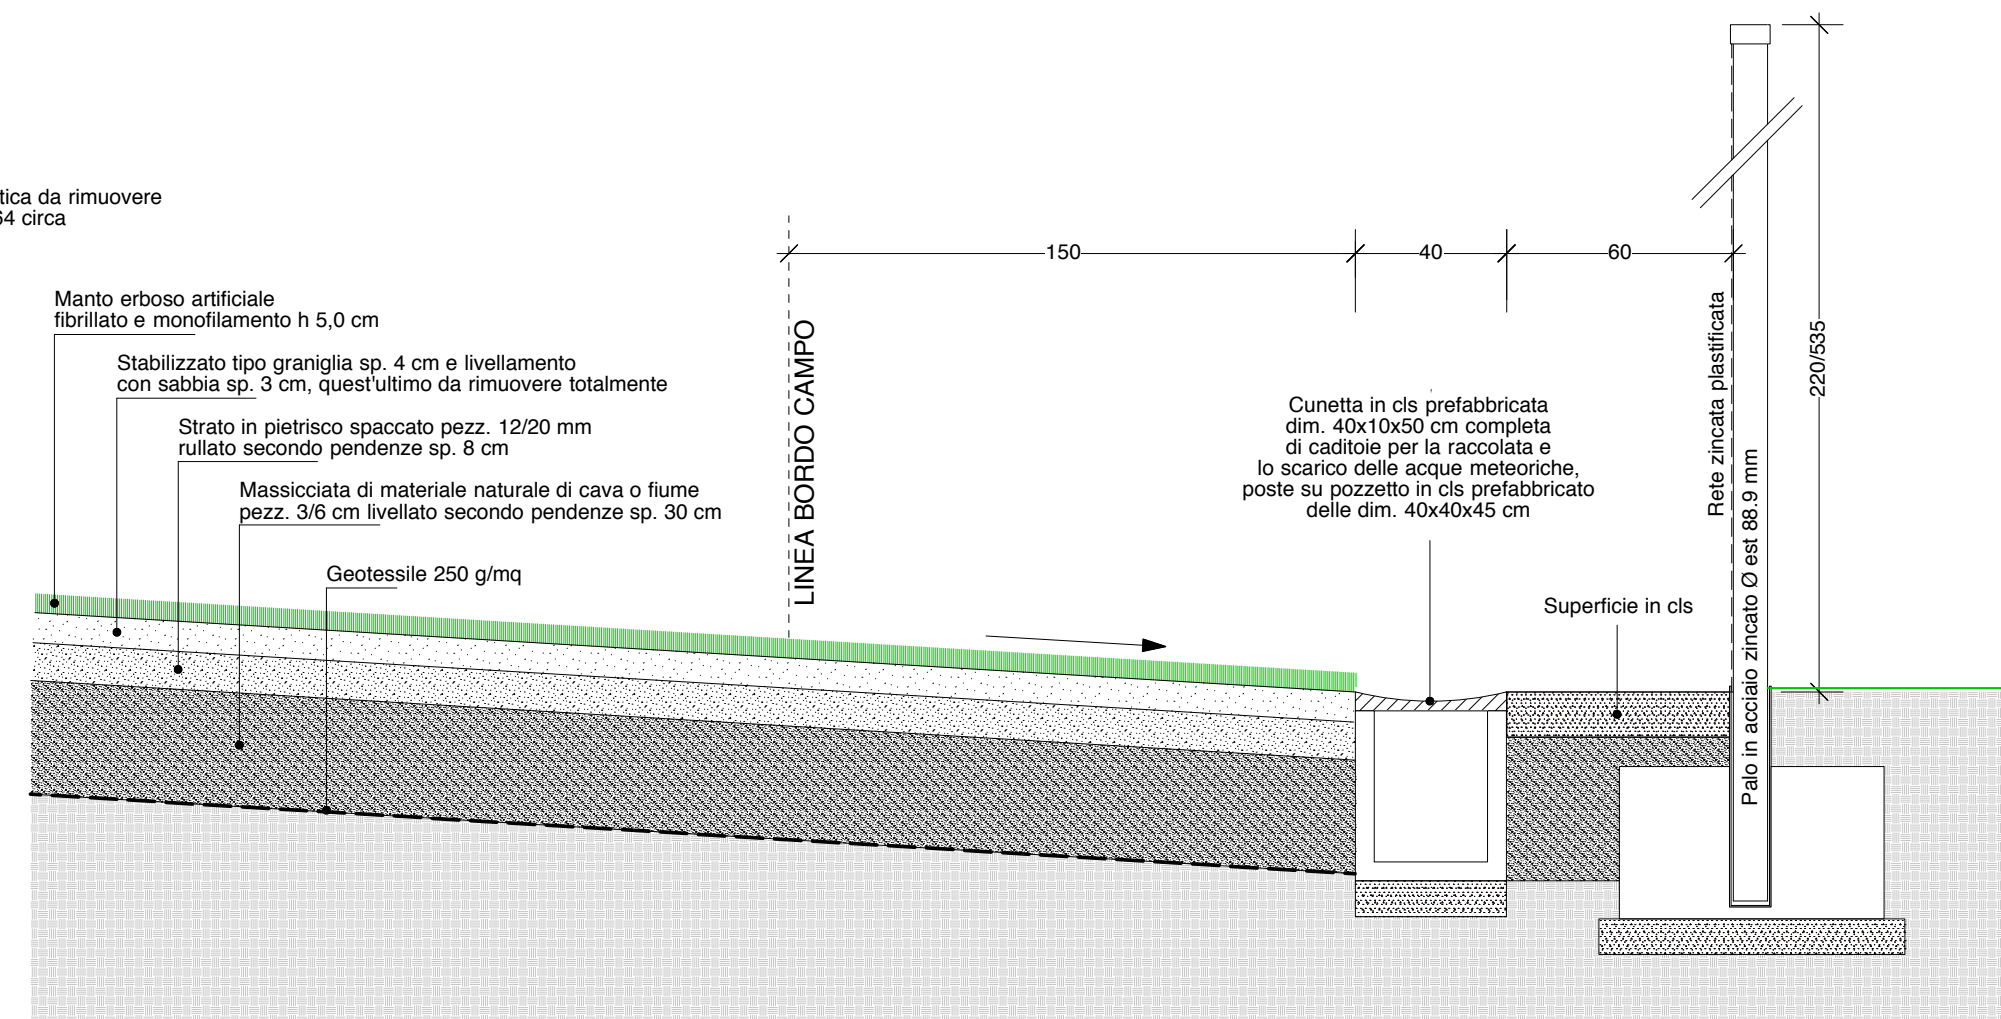

SEZIONE A-A STATO DI FATTO

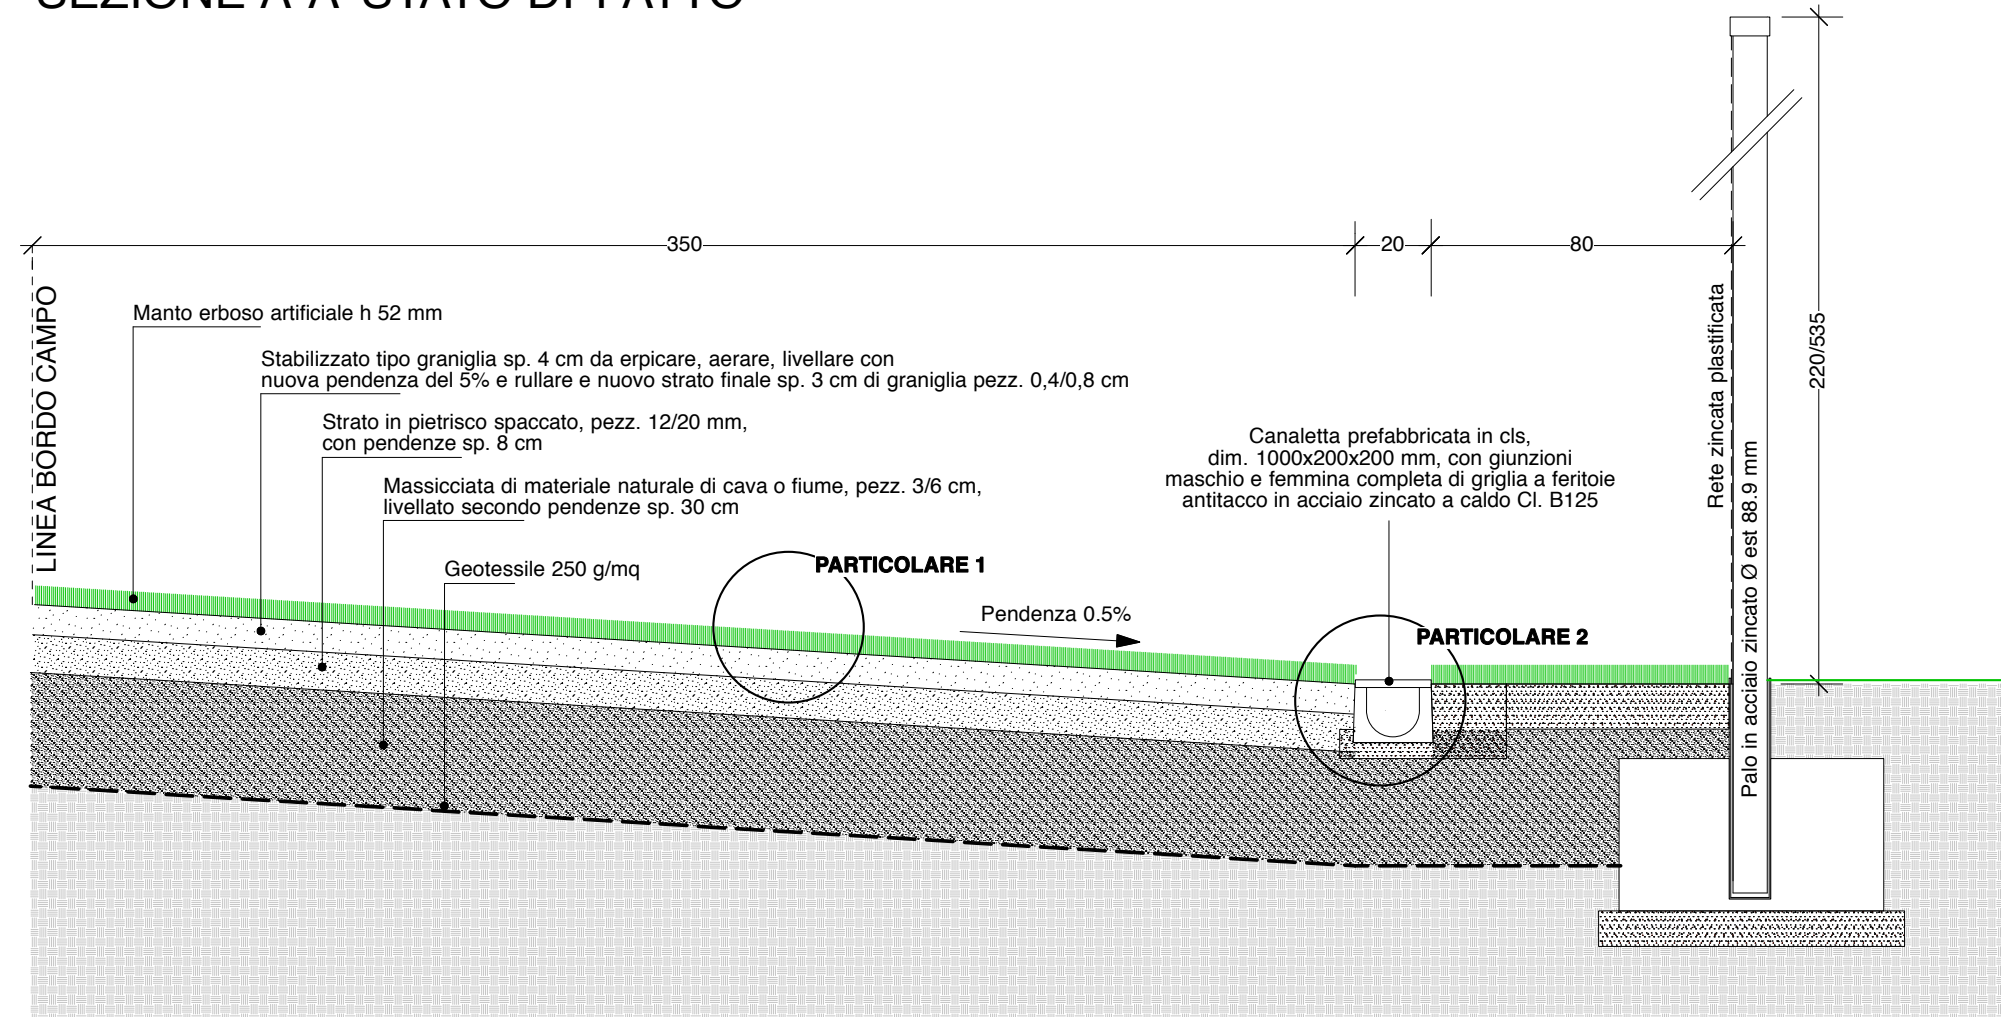

SEZIONE A-A DI PROGETTO

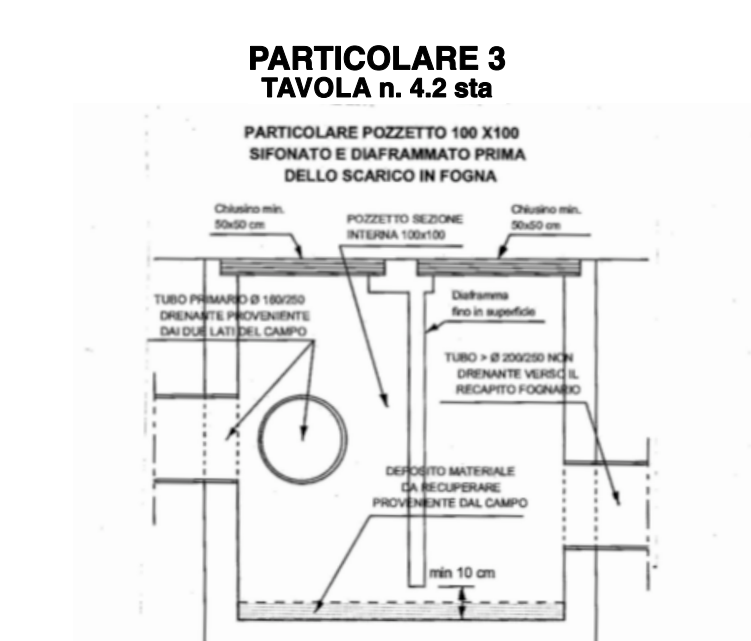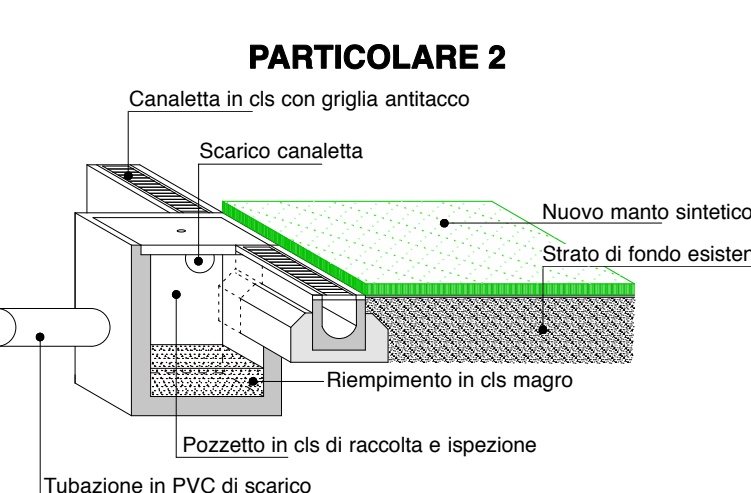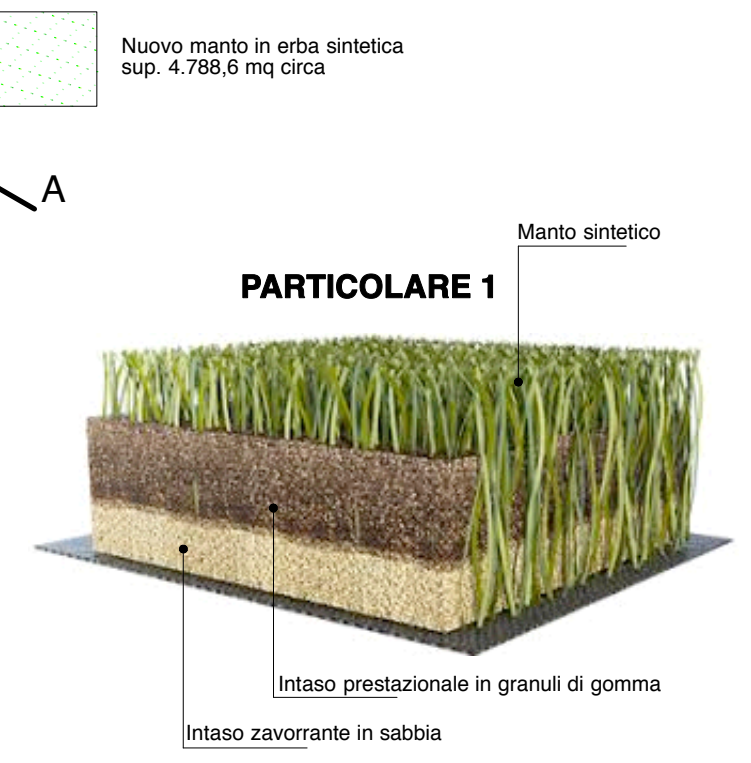

Regione Autonoma Friuli Venezia Giulia
Comune di San Giorgio di Nogaro

COMMITTENTE:

COMUNE DI SAN GIORGIO DI NOGARO
Piazza del Municipio n. 1
33058 San Giorgio di Nogaro

OGGETTO:



RISTRUTTURAZIONE CON RIFACIMENTO DEL MANTO IN
ERBA ARTIFICIALE DEL CAMPO COMUNALE PER ATTIVITA'
GIOVANILI IN VIA CARNIA NEL CAPOLUOGO

LIVELLO PROG:

PROGETTO ESECUTIVO

DATA:

Febbraio 2019

DOCUMENTO:

TAV. 4

STATO DI FATTO E DI PROGETTO:
PLANIMETRIA E PARTICOLARI COSTRUTTIVI

PROFESSIONISTA:

arch. Lorena Petris
Studio Tecnico Associato Cargnelli ing. Claudio - Petris arch. Lorena
via Giovanni da Udine 17 - 33058 San Giorgio di Nogaro (UD)
Tel./Fax: 0431-621500 e-mail: cp.associati@libero.it