



PROGETTO PER LA MANUTENZIONE
ORDINARIA DI ALCUNI CORSI D'ACQUA
DI CLASSE 5

PROGETTO ESECUTIVO
tavole tecniche
rilievo fotografico Via Toppo Wasserman
ESTRATTO DI MAPPA SCALA 1/64000

tav. 2.4
Marzo 2023

COMUNE DI SAN GIORGIO DI NOGARO
P. IVA 00349150300
COD. FISC. 00349150300
Piazza Municipio, 1 -33058
San Giorgio di Nogaro (UD)
Tel 0431.623611 - fax 0431.623691
Posta Elettronica Certificata:
comune.sangiorgiodinogaro@certgov.fvg.it

progettista:
FRANCESCHINIS geom. Marco
Via Roma, 60
33055 - MUZZANA DEL TURGNANO (UD)
tel. 0431.69417




FRANCESCHINIS Geom. Marco studio tecnico, progetti e studi di arredi per interni
Via Roma 60, 33055 MUZZANA DEL TURGNANO (UD) Tel-Fax 0431.69417 Cell. 339-6392176
Cod. Fisc. FRN MRC 75H12 L483W P.IVA 02085090302
e-mail: geom.franceschinis@libero.it pec: marco.franceschinis@geopec.it

a termine di legge il presente documento non potrà essere riprodotto, consegnato a terzi ed utilizzato per scopi diversi senza l'autorizzazione scritta di questo studio che ne detiene la proprietà

legenda

- SF SF (FALCIO VEGETAZIONE SU SCARPATE E SUL FONDO)
(DE) (DE) (DECESPUGLIAMENTO SCARPATE E BANCHINE DA ROVI, ARBUSTI ECC -
PER LE SOLE TRATTE CHE NECESSITANO)
RI RI (RIPROFILATURA MEDIANTE SCOTICO TERRENO, RIPROFILATURA ED ESPURGO)
SC SC (ESECUZIONE DI SCAVO,PROFILATURA DEI FIANCHI E FORMAZIONE CUNETTA DI FONDO)
TE TE (TAGLIO ERBA SU BANCHINE)
PT PT (PULIZIA DEI TUBI IN CA PER GLI ATTRAVERSAMENTI ESISTENTI MEDIANTE SPURGO A PRESSIONE CON L' AUSILIO D' ACQUA)

PLANIMETRIA CATASTALE

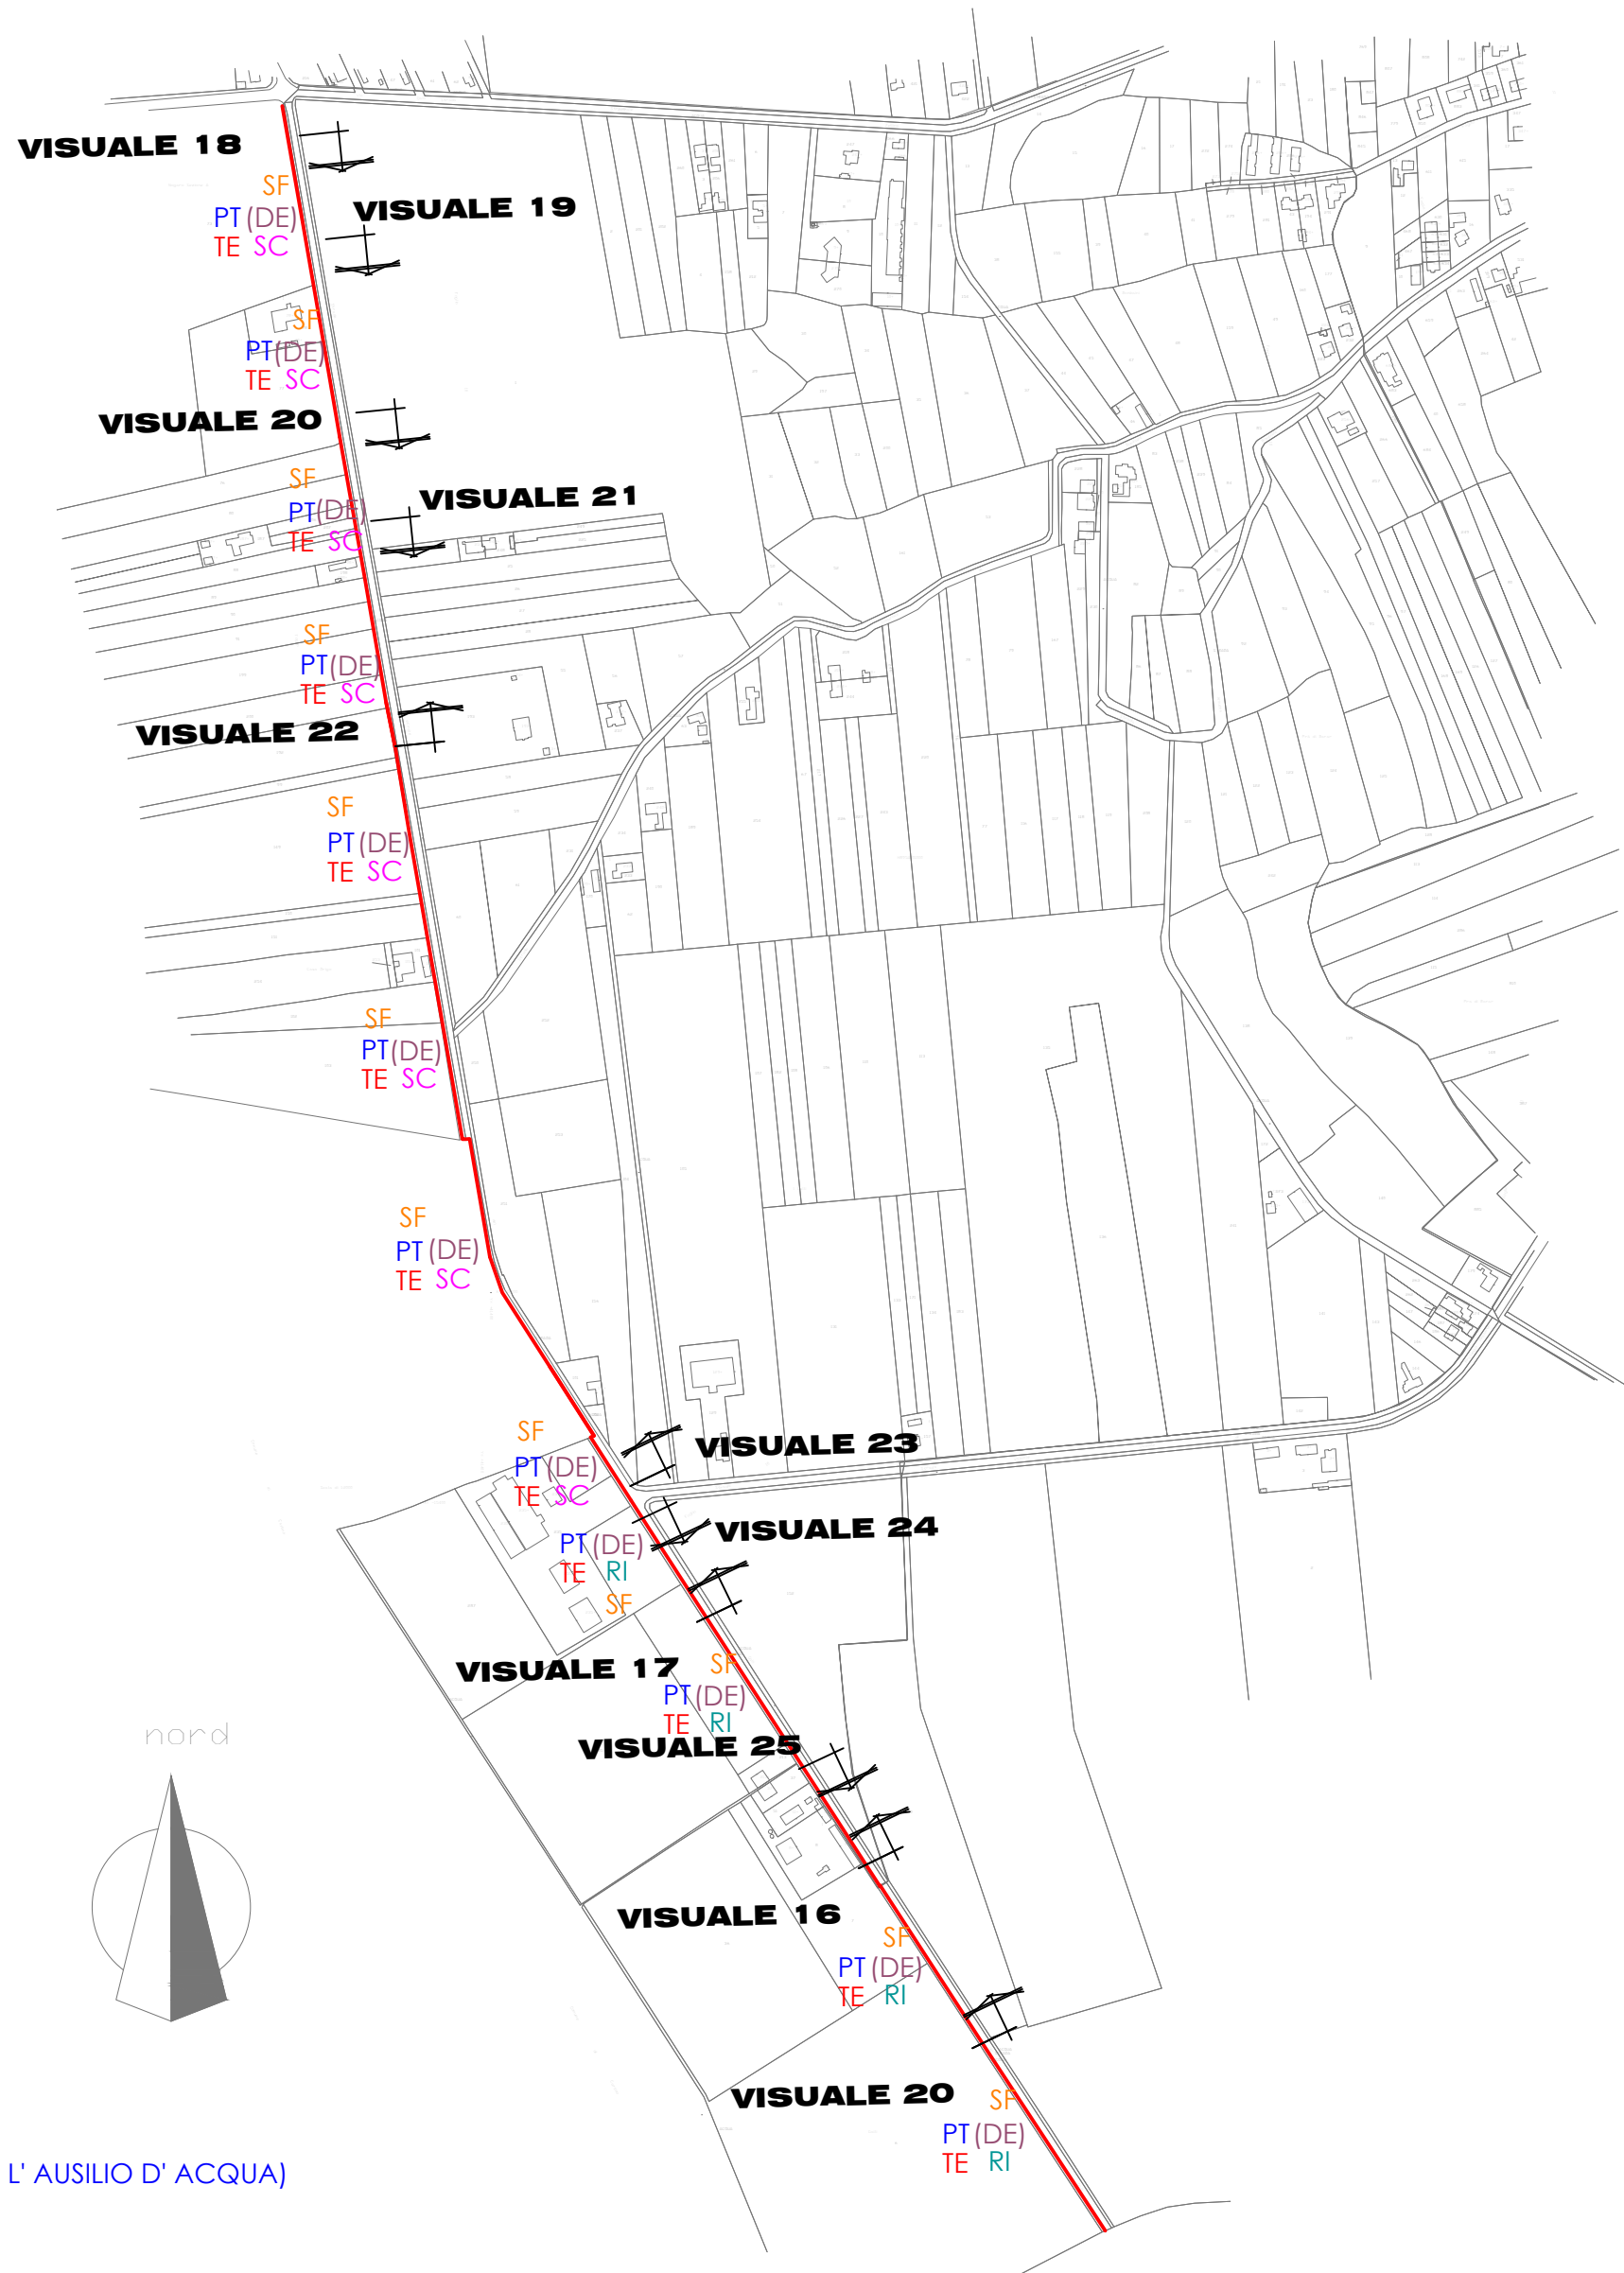

VISUALE 16



VISUALE 17



VISUALE 18



VISUALE 19



VISUALE 20



VISUALE 21



VISUALE 22



VISUALE 23



VISUALE 24



VISUALE 25



VISUALE 26

