




AMBITO D'INTERVENTO

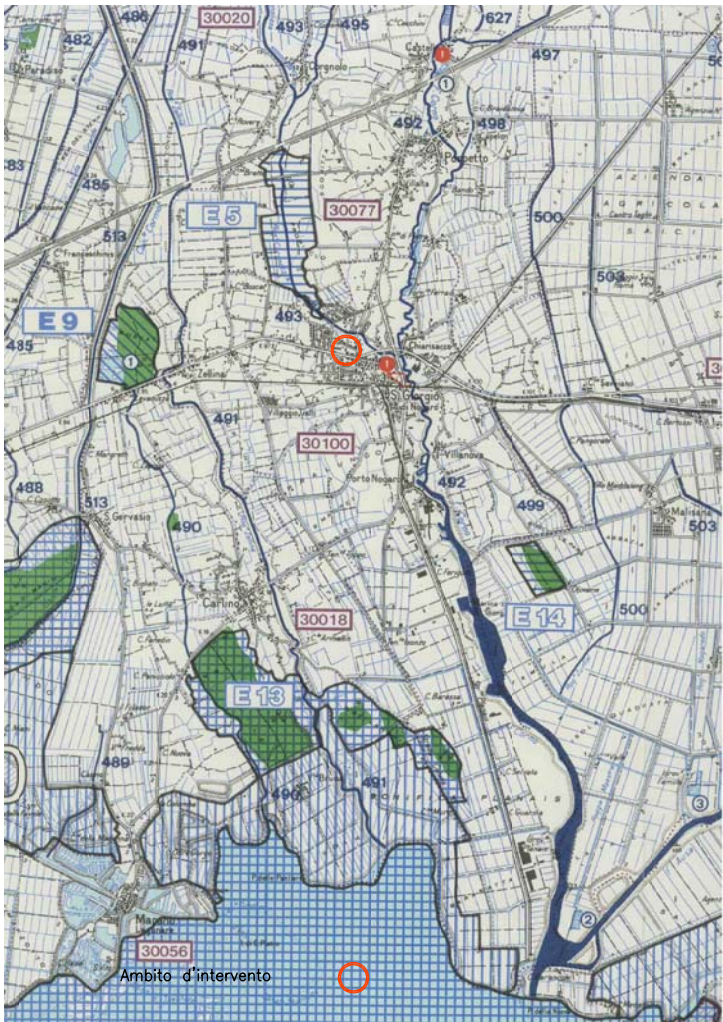

A2.2: Estratto cartografia zone sottoposte a vincolo paesaggistico – schema indicativo allegato alla circolare regionale del 1992 – scala 1:50.000

A2.1: Veduta fotografica zenitale – Ripresa aerea anno 2008 – scala 1:2.000



REGIONE AUTONOMA FRIULI VENEZIA GIULIA
 PROVINCIA DI UDINE
 COMUNE DI SAN GIORGIO DI NOGARO
 L.R. 23.02.2007 n. 5

PIANO ATTUATIVO COMUNALE
 di iniziativa pubblica
 "PIAZZA GIARDINO"
 (EX P.R.P.C. N.8)

TAV. A.2
 ASSETTO FISICO

SCALA 1:2.000 – 1:50.000

OTTOBRE 2011

PROGETTO
 ARCHITETTO VITTORINO PETIZIOL
 PROGETTO S.R.L.
 33053 Latisana (UD) via Giovanni da Udine 9 • 33054 Lignano Sabbiadoro (UD) via Casa Bianca 6/106
 tel.0431-521466 • fax 0431-511884 • e.mail: studio@petiziol191.it
 COLLABORAZIONE
 ARCH. GIUSEPPE GENTILE