


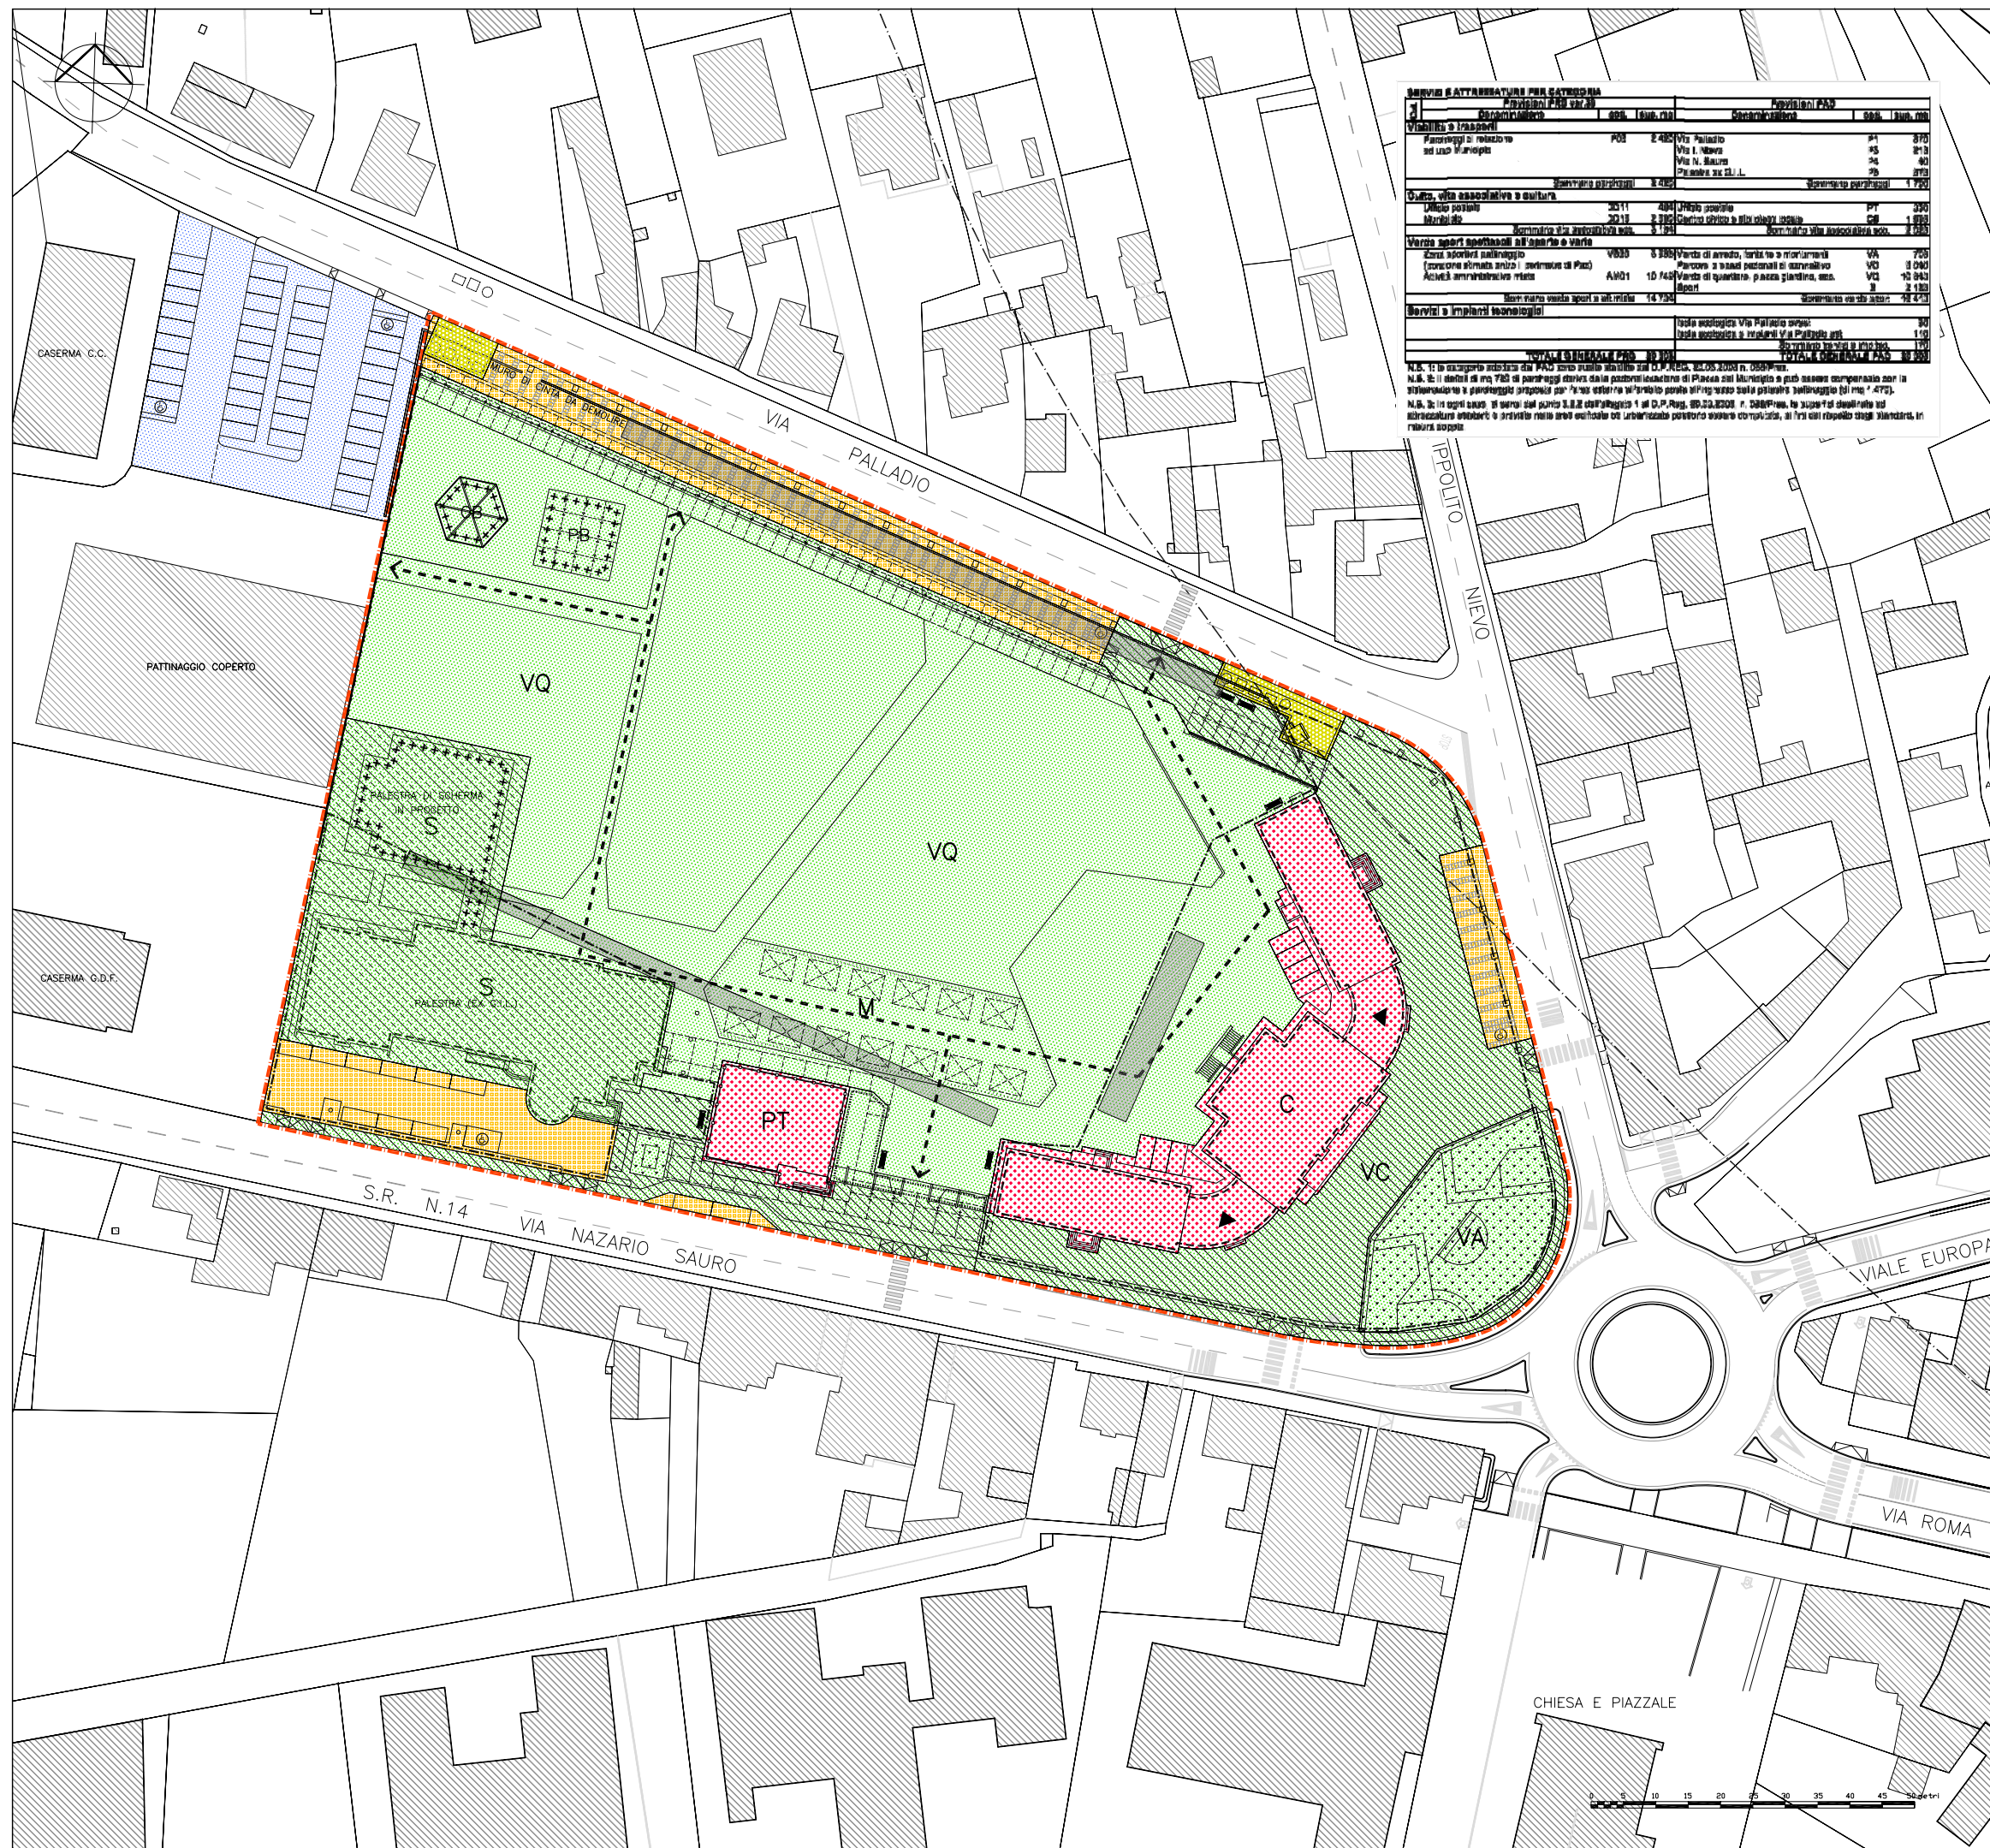

LEGENDA

DELIMITAZIONE AREE INTERESSATE DAL PIANO

PERIMETRO DEL PAC

DESTINAZIONI D'USO

TUTTO L'AMBITO DEL PAC E' DESTINATO AD ATTREZZATURE E SERVIZI DI SCALA COMUNALE SECONDO LE SEGUENTI CATEGORIE E SOTTOCATEGORIE

VIABILITA' E TRASPORTI

PARCHEGGI ALBERATI DI RELAZIONE

PARCHEGGI CICLI

CULTO, VITA ASSOCIATIVA E CULTURA

CENTRO CIVICO E BIBLIOTECA LOCALE

EVENTUALI PORTICI PASSANTI DI COLLEGAMENTO VISIVO E PEDONALE

UFFICIO POSTALE

VERDE, SPORT E SPETTACOLI ALL'APERTO

VERDE DI ARREDO, FONTANE E MONUMENTI

PERCORSI E SPAZI PEDONALI DI CONNETTIVO

VERDE DI QUARTIERE, PIAZZA GIARDINO, SPETTACOLI ALL'APERTO

SPORT

STRUTTURE PER MANIFESTAZIONI

CHIOSCO BAR/PERGOLATO BAR

PRINCIPALI PERCORSI CICLOPEDONALI INTERNI ALLA PIAZZA GIARDINO

SERVIZI E IMPIANTI TECNOLOGICI

ISOLE ECOLOGICHE E IMPIANTI TECNICI

CATEGORIE D'INTERVENTO

RESTAURO – RISANAMENTO CONSERVATIVO

RISTRUTTURAZIONE E AMPLIAMENTO

RECUPERO E/O DEMOLIZIONE CON RICOSTRUZIONE

DEMOLIZIONE SENZA RICOSTRUZIONE

NUOVE EDIFICAZIONI

VINCOLI

SEDIMI EDIFICI TUTELATI QUALI "BENI CULTURALI" (Art.10 c.1 D.Lgs.42/2004)

PORZIONE DI SUOLO RICADENTE ENTRO LA FASCIA DI M 150 DALLA ROGGA
CORGNOLIZZA (Art.142 c.1-c D.Lgs.42/2004)

ALTRE INFORMAZIONI

IPOTESI REALIZZAZIONE PARCHEGGIO DI RELAZIONE IN LUOGO DELL' ATTREZZATURA PER L'ASSISTENZA E SANITA' "ASO3" (INTERVENTO ESTERNO AL PAC)

REGIONE AUTONOMA FRIULI VENEZIA GIULIA
PROVINCIA DI UDINE
COMUNE DI SAN GIORGIO DI NOGARO
L.R. 23.02.2007 n. 5

PIANO ATTUATIVO COMUNALE
di iniziativa pubblica
"PIAZZA GIARDINO"
(EX P.R.P.C. N.8)

TAV. P.1
ZONIZZAZIONE DI PROGETTO
DESTINAZIONI D'USO E CATEGORIE D'INTERVENTO

SCALA 1:500

OTTOBRE 2011

PROGETTO
ARCHITETTO VITTORINO PETIZIOL
PROGEO S.R.L.
33053 Latisana (UD) via Giovanni da Udine 9 ● 33054 Lignano Sabbiadoro (UD) via Casa Bianca 6/106
tel.0431-521466 ● fax 0431-511884 ● e.mail: studio@petiziol.191.it
COLLABORAZIONE
ARCHITETTO GIUSEPPE GENTILE