

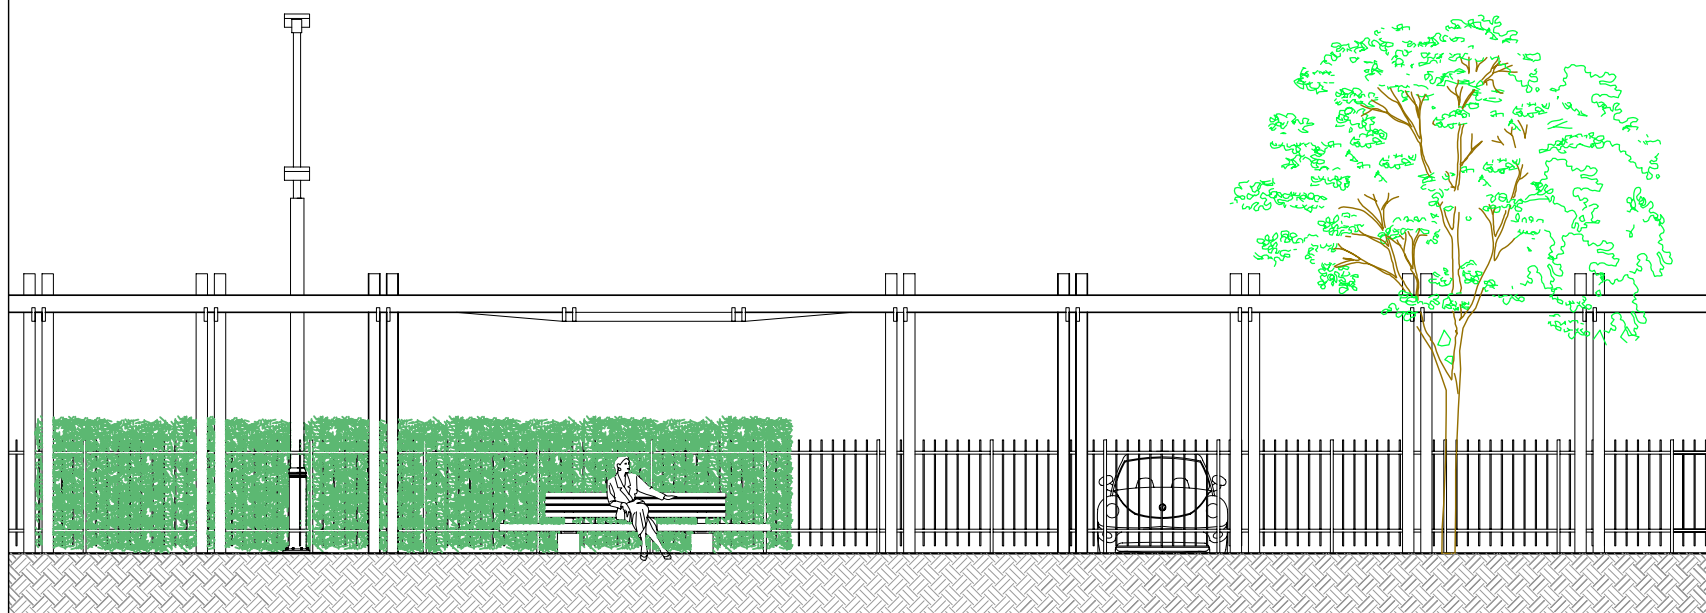


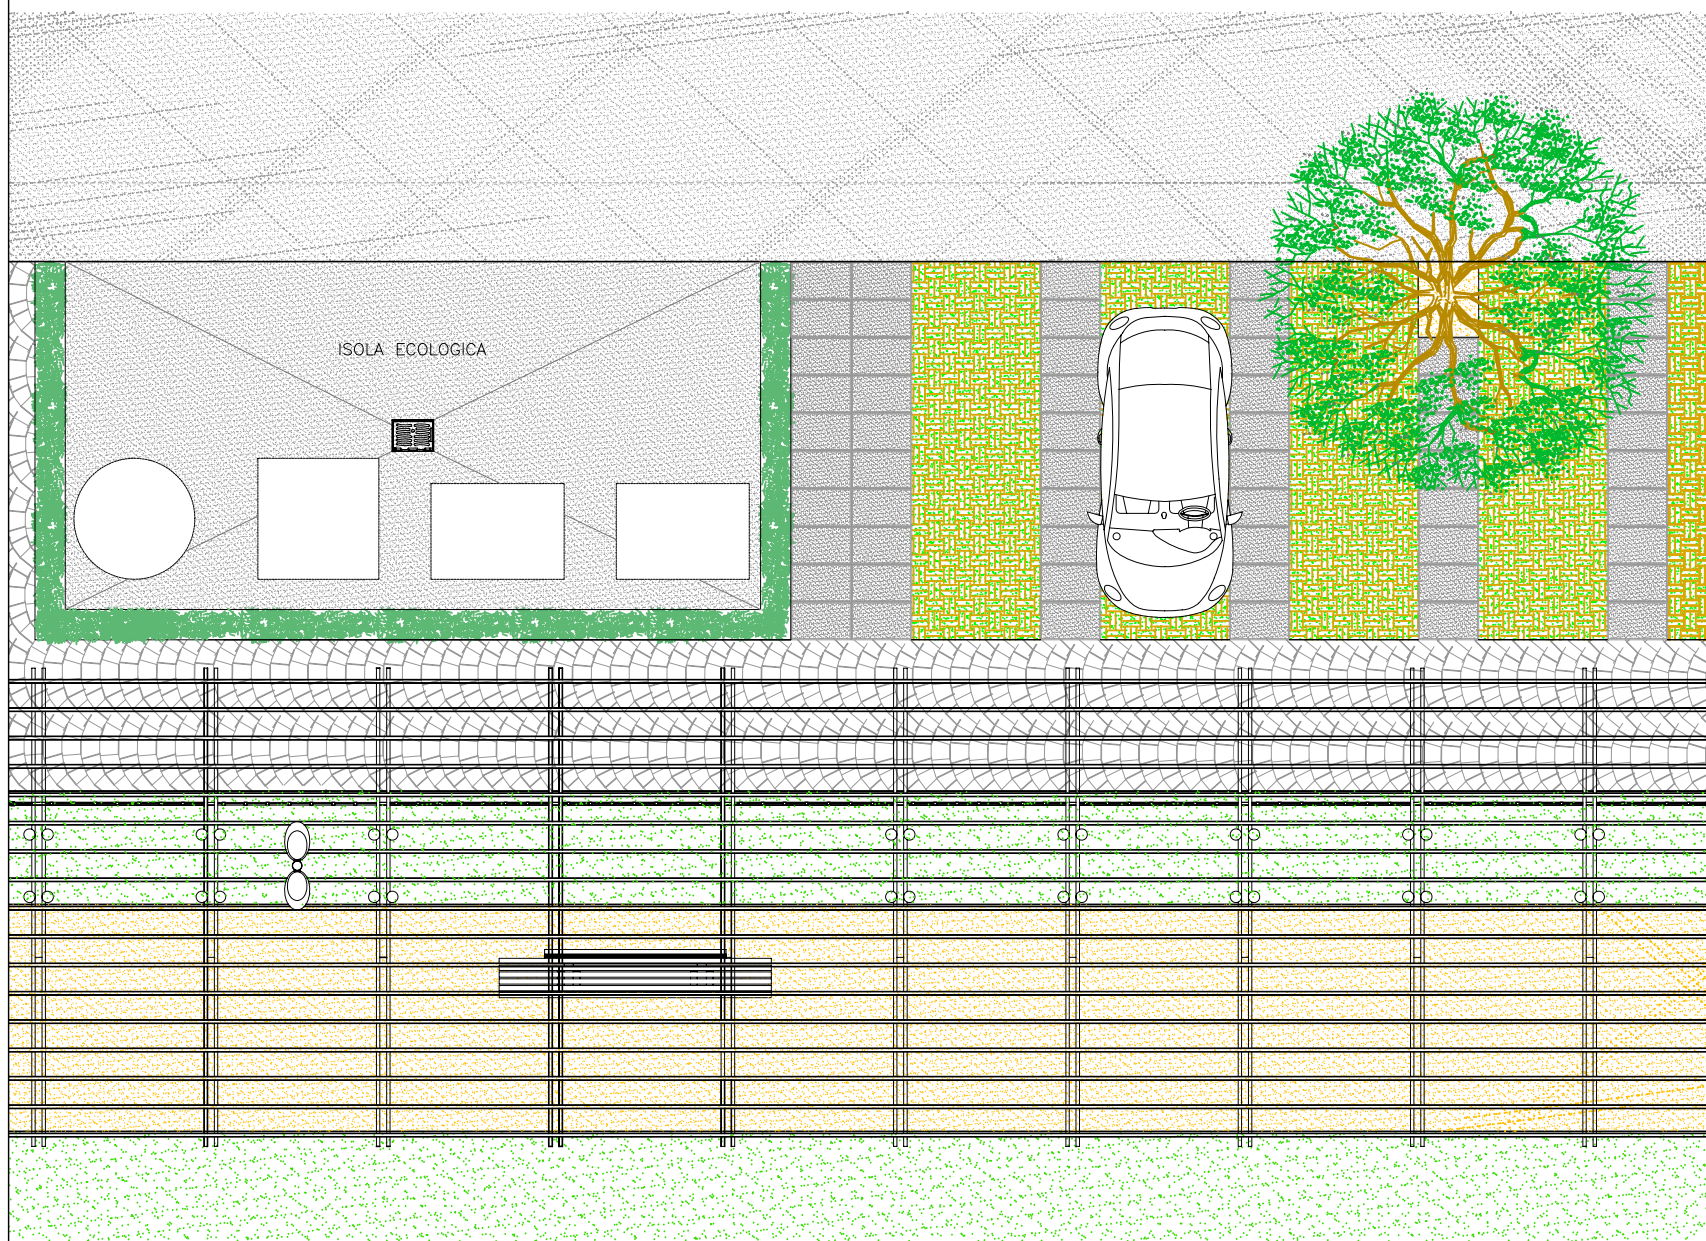


PARTICOLARE PERGOLATO — scala 1:50

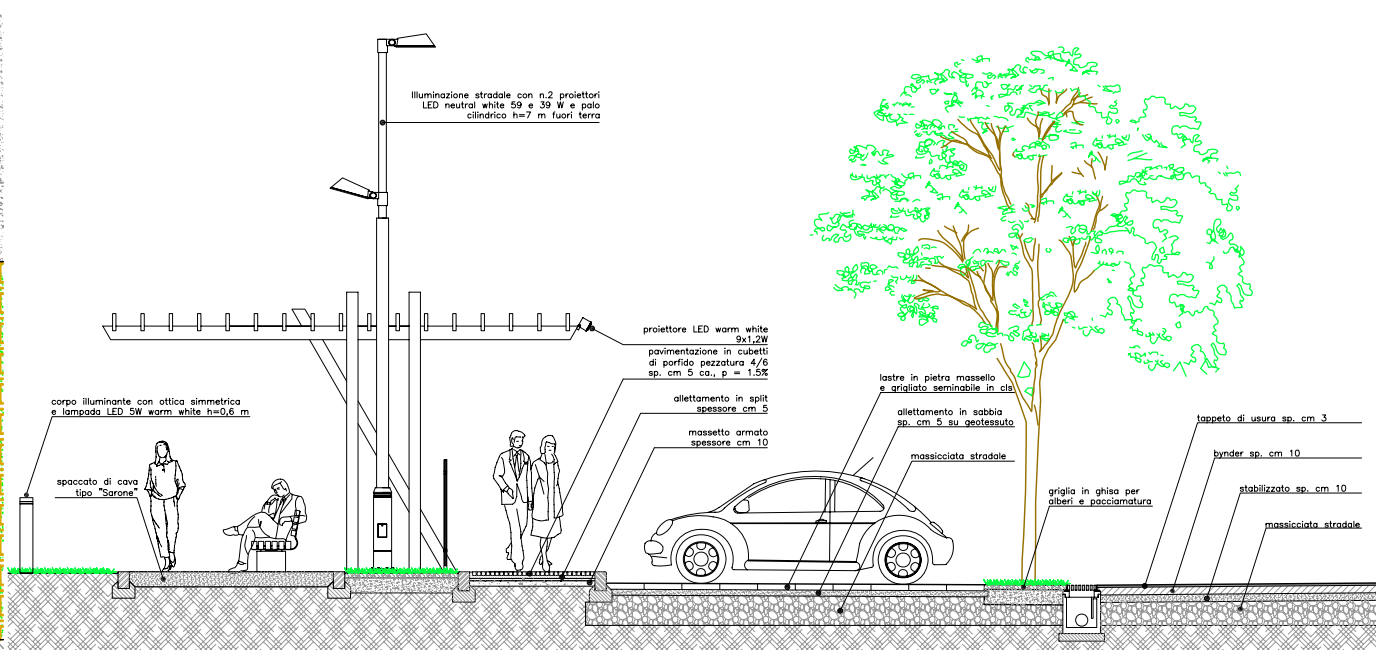


SEZIONE TIPO — scala 1:50


POSIZIONE
RECINZIONE

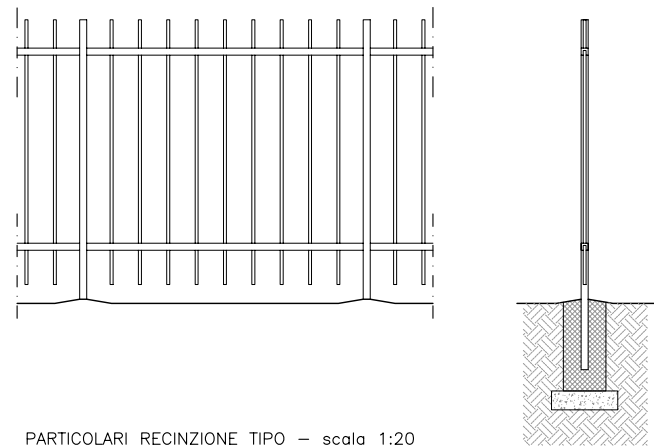

PARTICOLARI RECINZIONE TIPO — scala 1:20

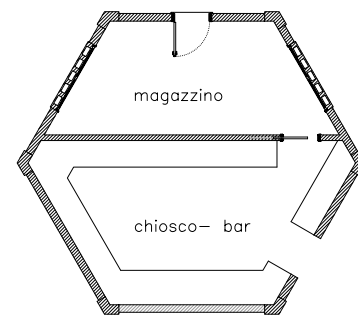

PIANTA TIPO CHIOSCO BAR — scala 1:100

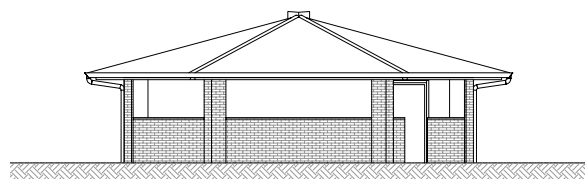

PROSPETTO TIPO CHIOSCO BAR — scala 1:100

REGIONE AUTONOMA FRIULI VENEZIA GIULIA
PROVINCIA DI UDINE
COMUNE DI SAN GIORGIO DI NOGARO
L.R. 23.02.2007 n. 5

**PIANO ATTUATIVO COMUNALE
di iniziativa pubblica
"PIAZZA GIARDINO"
(EX P.R.P.C. N.8)**

TAV. P.3
PARTICOLARI ATTREZZATURE E ARREDI

SCALA 1:100 — 1:50 — 1:20

OCTOBRE 2011

PROGETTO
ARCHITETTO VITTORINO PETIZIOL
PROGETTO S.R.L.
33053 Latisona (UD) via Giovanni da Udine 9 e 33054 Lignano Sabbiadoro (UD) via Casa Bianca 6/106
tel.0431-521466 • fax 0431-511884 • e.mail: studio@petiziol191.it
COLLABORAZIONE
ARCHITETTO GIUSEPPE GENTILE