


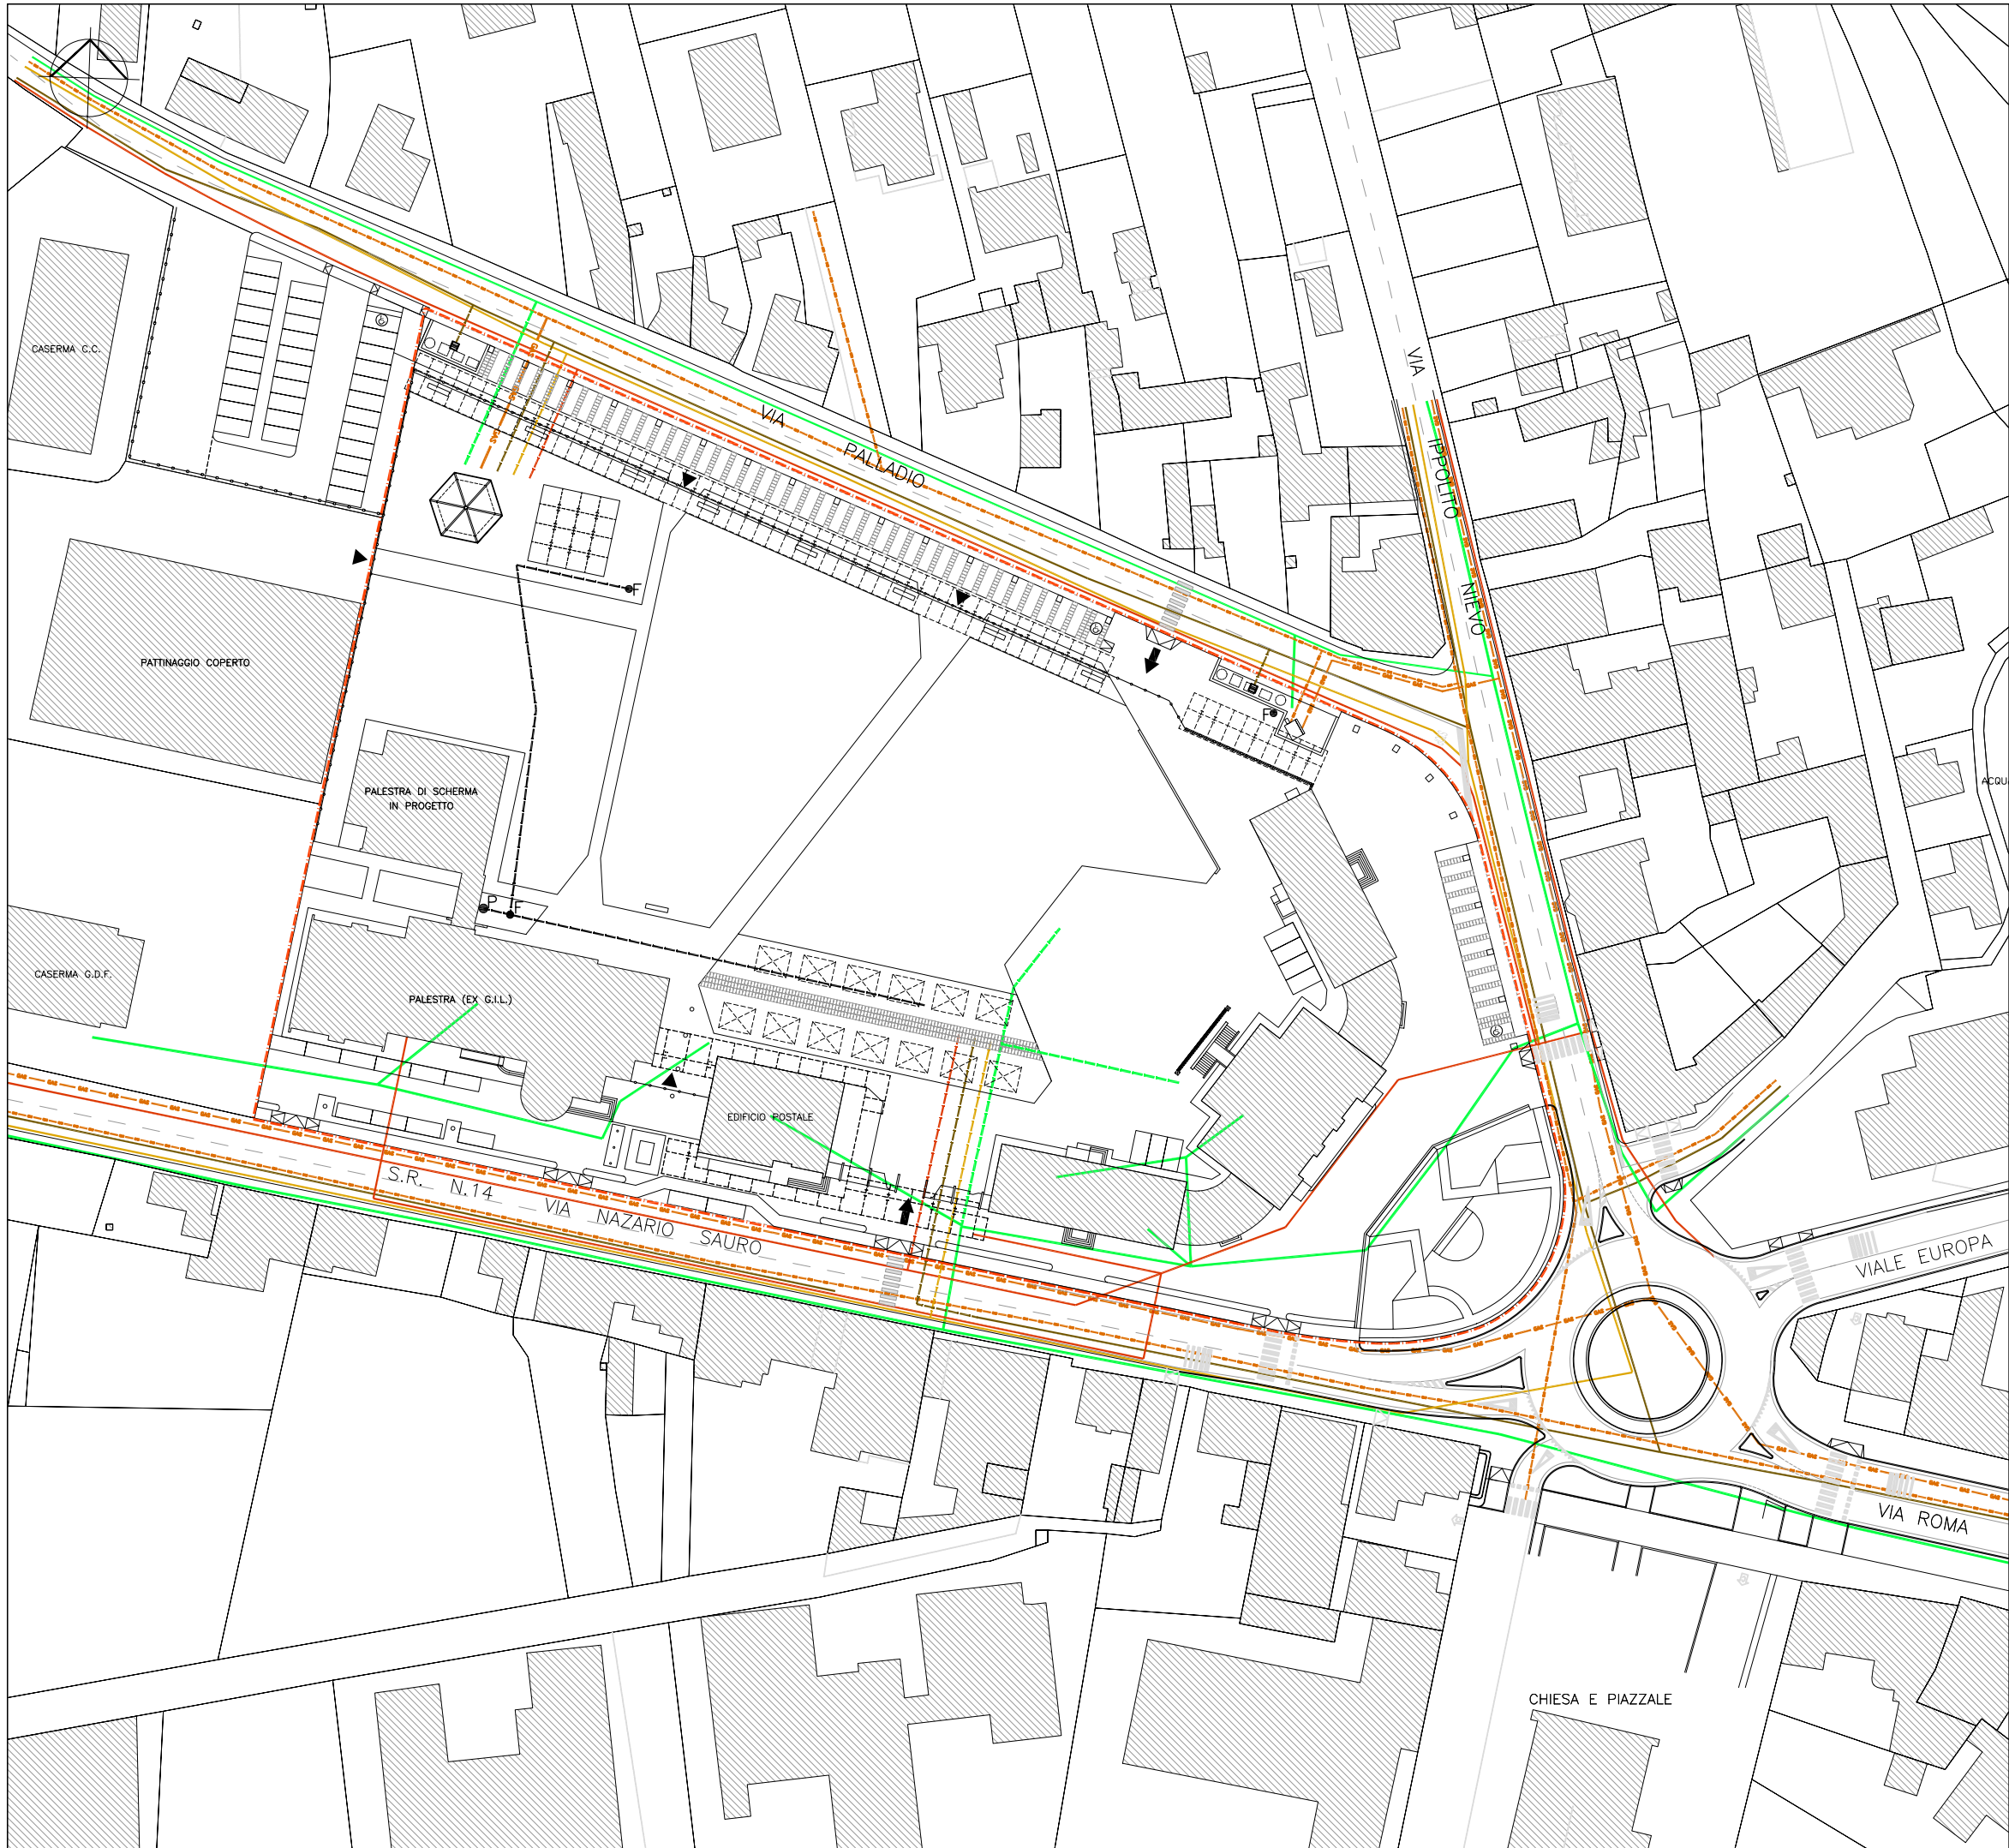

LEGENDA

LIMITI

AMBITO DEL P.A.C.

FOGNATURA

RETE ACQUE BIANCHE ESISTENTE

RETE ACQUE NERE ESISTENTE

RETE ACQUE BIANCHE DI PROGETTO

RETE ACQUE NERE DI PROGETTO

SCARICO ISOLE ECOLOGICHE

RETE ENERGIA ELETTRICA

LINEA ENERGIA ELETTRICA ESISTENTE

LINEA ENERGIA ELETTRICA DI PROGETTO

RETE IDRICA

FONTANE ESISTENTI DA SISTEMARE

NUOVE FONTANE

EVENTUALE POZZO ACQUA POTABILE

LINEA IDRICA DI PROGETTO

RETE GAS

LINEA GAS MEDIA PRESSIONE ESISTENTE

LINEA GAS BASSA PRESSIONE ESISTENTE

LINEA GAS DI PROGETTO

RETE TELEFONICA

LINEA TELEFONICA PRINCIPALE ESISTENTE

LINEA TELEFONICA DI PROGETTO

N.B.: PER TUTTA L'AREA E' PREVISTA UNA COPERTURA WIFI E L'INSTALLAZIONE DI UN ADEGUATO SISTEMA DI VIDEOSORVEGLIANZA

0 5 10 15 20 25 30 35 40 45 50 metri

REGIONE AUTONOMA FRIULI VENEZIA GIULIA
PROVINCIA DI UDINE
COMUNE DI SAN GIORGIO DI NOGARO
L.R. 23.02.2007 n. 5

PIANO ATTUATIVO COMUNALE
di iniziativa pubblica
"PIAZZA GIARDINO"
(EX P.R.P.C. N.8)

TAV. P.4.1
SCHEMI OPERE DI URBANIZZAZIONE

SCALA 1:500

OCTOBRE 2011

PROGETTO
ARCHITETTO VITTORINO PETIZIOL
PROGETTO S.R.L.
33053 Latissana (UD) via Giovanni da Udine 9 • 33054 Lignana Sabbiadoro (UD) via Casa Bianca 6/106
tel.0431-521466 • fax 0431-511884 • e.mail: studio@petiziol.191.it
COLLABORAZIONE
ARCHITETTO GIUSEPPE GENTILE