



FIG.1: SOLUZIONE 1 - VISTA GIORNO PERGOLATO/PARCHEGGIO DA VIA PALLADIO



FIG.2: SOLUZIONE 1 - VISTA NOTTE PERGOLATO/PARCHEGGIO DA VIA PALLADIO

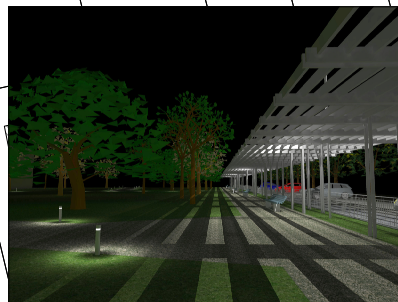


FIG.3: SOLUZIONE 1 - VISTA NOTTE PERCORSO INTERNO E PERGOLATO



FIG.4: SOLUZIONE 1 - VISTA NOTTE PERGOLATO/PARCHEGGIO DA VIA PALLADIO

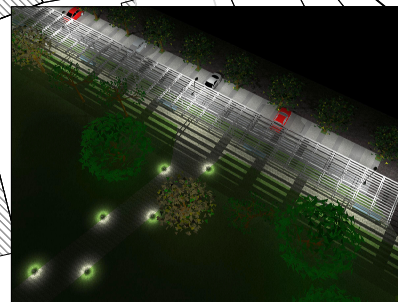


FIG.5: SOLUZIONE 1 - VISTA NOTTE VOLO D'UCCELLO PERCORSO, PERGOLATO E PARCHEGGIO

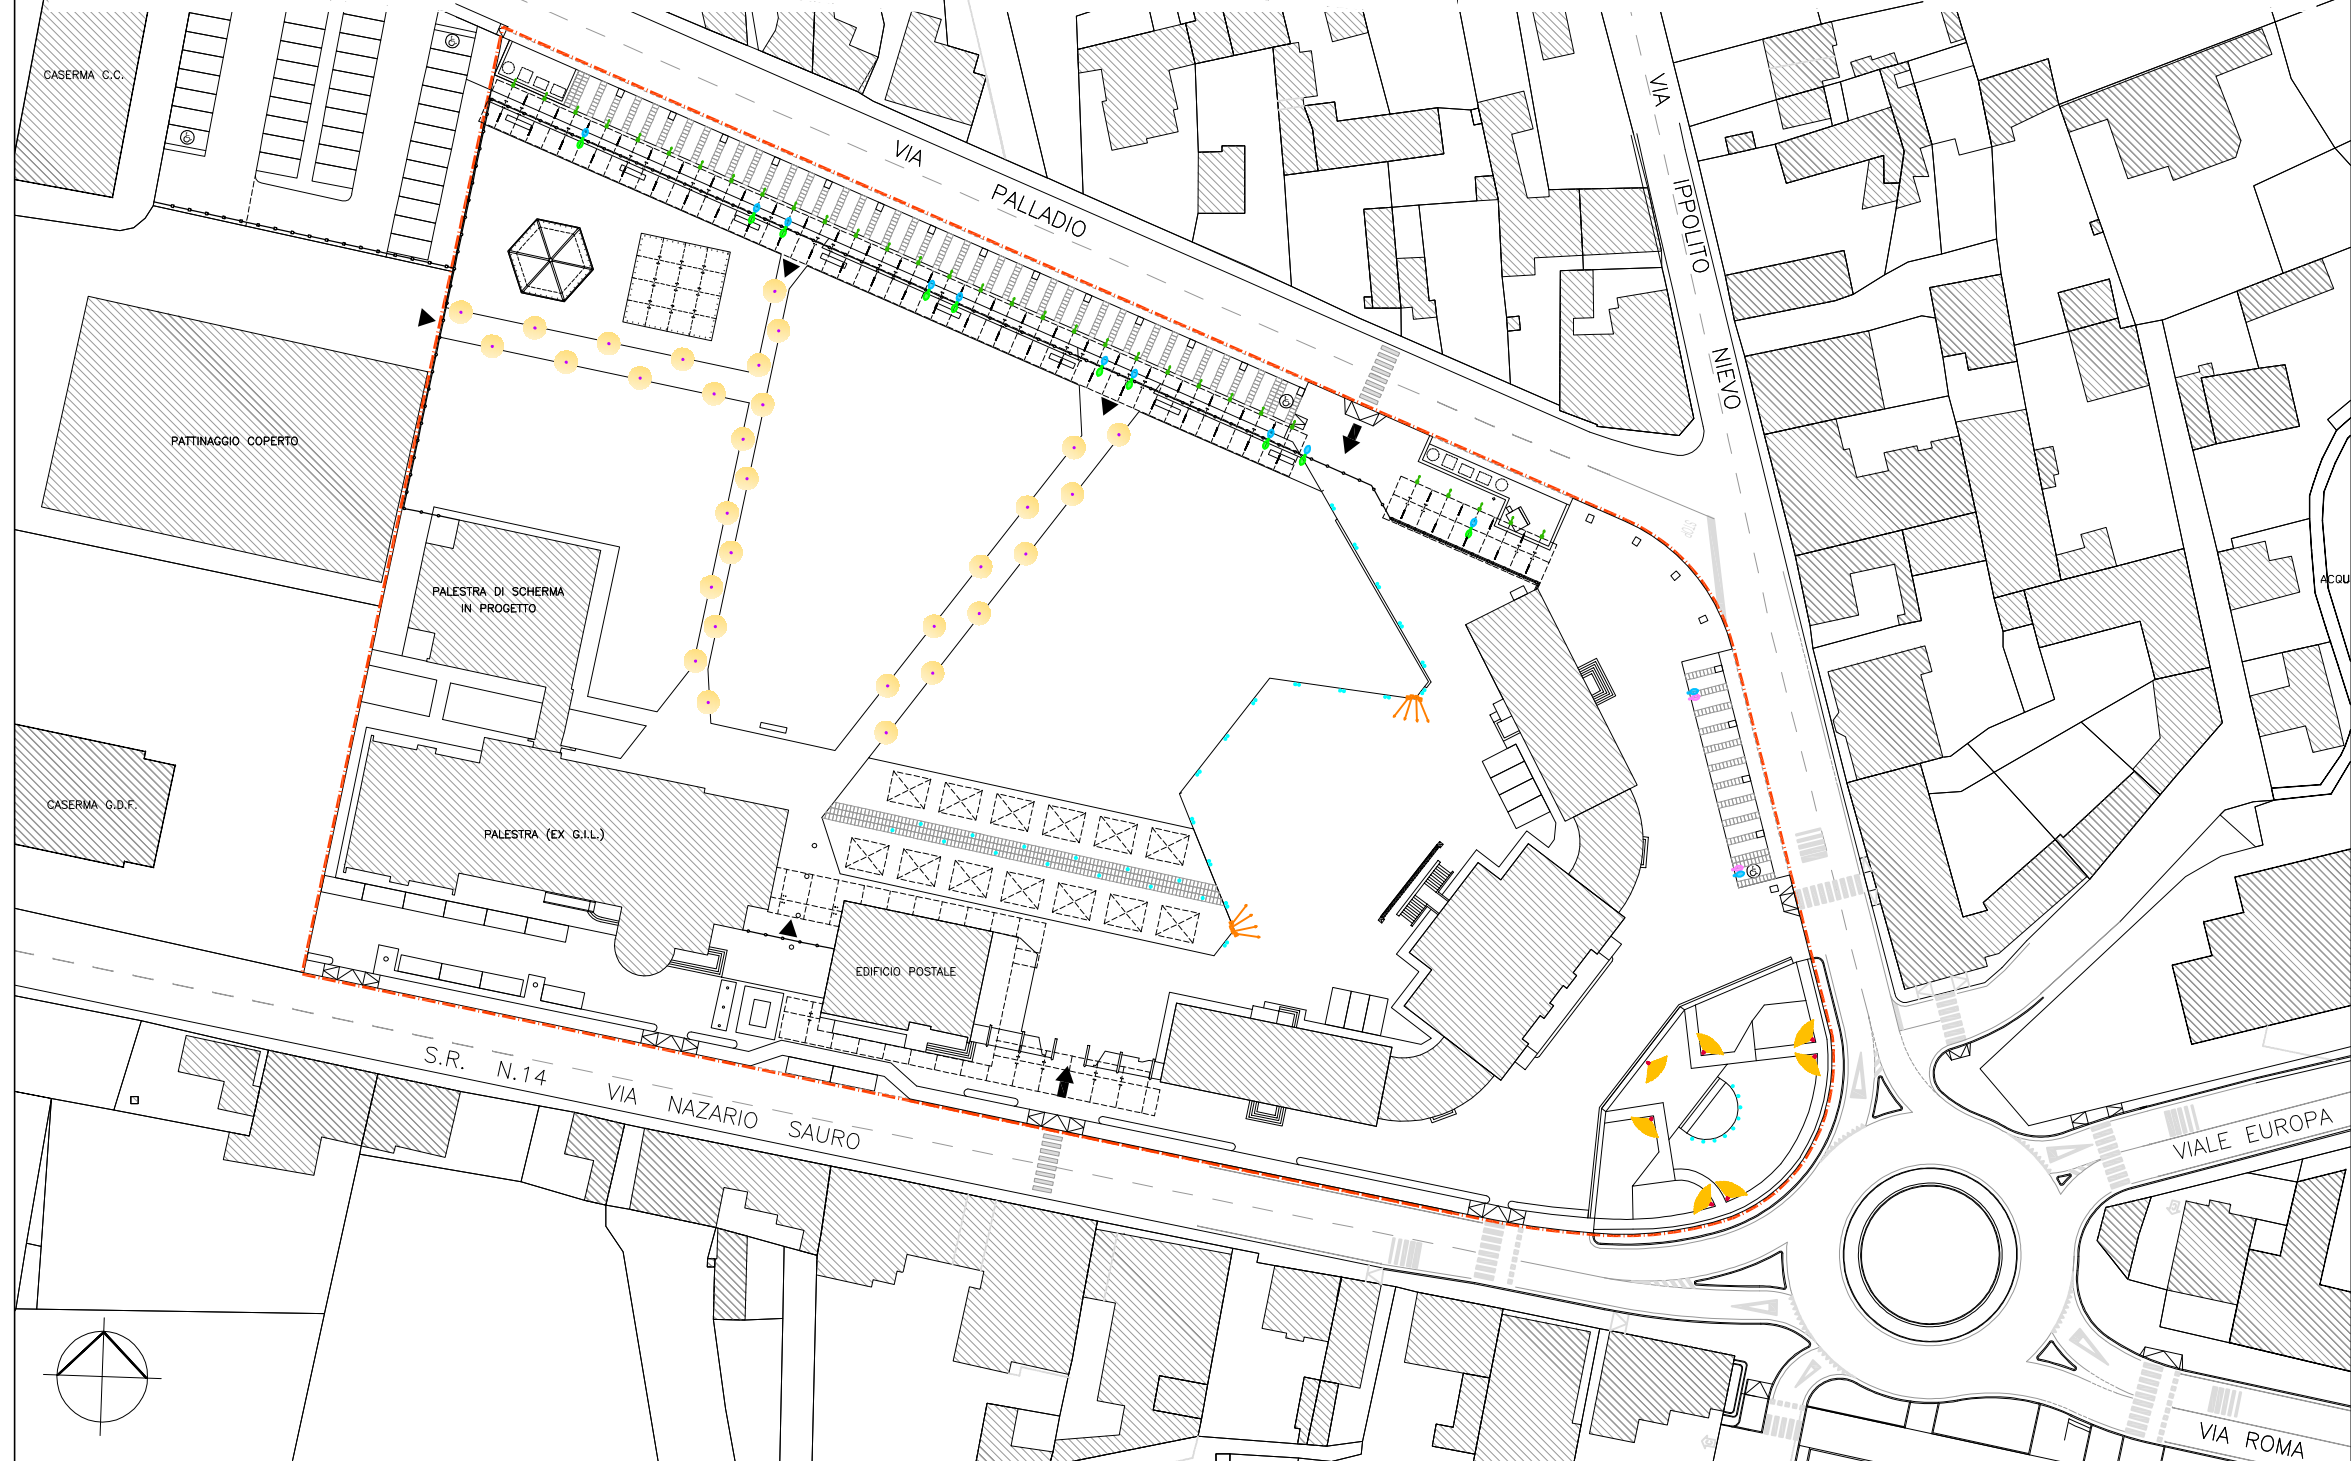


FIG.6: SOLUZIONE 2 - VISTA GIORNO PERGOLATO/PARCHEGGIO DA VIA PALLADIO

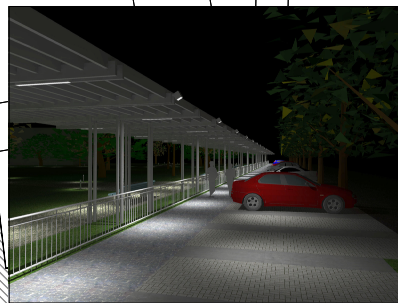


FIG.7: SOLUZIONE 2 - VISTA NOTTE PERGOLATO/PARCHEGGIO DA VIA PALLADIO

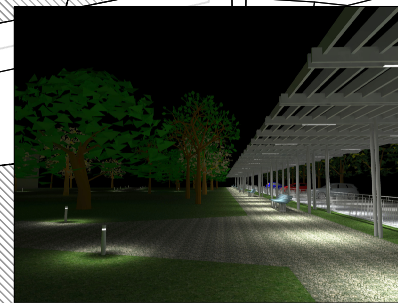


FIG.8: SOLUZIONE 2 - VISTA NOTTE PERCORSO INTERNO E PERGOLATO



FIG.9: SOLUZIONE 2 - VISTA NOTTE PERGOLATO/PARCHEGGIO DA VIA PALLADIO

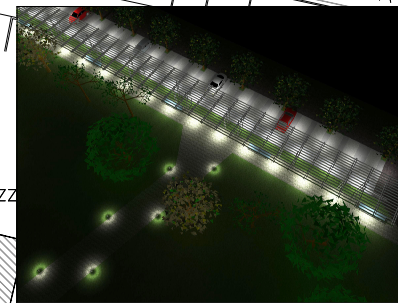


FIG.10: SOLUZIONE 2 - VISTA NOTTE VOLO D'UCCELLO PERCORSO, PERGOLATO E PARCHEGGIO

LEGENDA

PERIMETRO DEL PAC

ARMATURA DI ILLUMINAZIONE STRADALE CON PALO CURVO H=6 M FUORI TERRA
CON PROIETTORE 39X1W LED NEUTRAL WHITE
(SOLUZIONE N.2 PER AREA PARCHEGGIO DI VIA IPPOLITO NIEVO)
CORPI ILLUMINANTI H=600 MM CON OTTICA SIMMETRICA E
CON LAMPADA 5W LED WARM WHITE

CORPO ILLUMINANTE AD INCASSO DI SEGNALEZIONE A TERRA
CON LAMPADA 0,75W LED WARM WHITE

PROIETTORE SPOT CON LAMPADA 3X1W LED WARM WHITE

ARMATURA DI ILLUMINAZIONE CON PALO CILINDRICO H=7 M FUORI TERRA
CON N. 4 PROIETTORI 2X70W E 2X150W

PROIETTORE CON LAMPADA 9X1,2W LED WARM WHITE
(SOLUZIONE N.2 PER IL PERGOLATO DI VIA PALLADIO)

CORPO ILLUMINANTE LINEALUCE L=950 MM CON LAMPADA 21W LED WARM WHITE
(SOLUZIONE N.2 PER IL PERGOLATO DI VIA PALLADIO)

ARMATURA DI ILLUMINAZIONE STRADALE CON PALO CILINDRICO H=7 M FUORI TERRA
CON N.1 PROIETTORE 59X1W LED NEUTRAL WHITE E N.1 PROIETTORE 39X1W LED
NEUTRAL WHITE POSIZIONATO A 5 M DA TERRA (SOLUZIONE N.1 PER PERGOLATO)

ARMATURA DI ILLUMINAZIONE STRADALE CON PALO CILINDRICO H=7 M FUORI TERRA
CON PROIETTORE 59X1W LED NEUTRAL WHITE (SOLUZIONE N.1 PER AREA PARCHEGGIO
DI VIA IPPOLITO NIEVO)



IPOTESI DI ILLUMINAZIONE ARCHITETTONICO/SCENOGRAFICA DELLA FACCIATA
DELLA SEDE MUNICIPALE DI SAN GIORGIO DI NOGARO (VISTA GIORNO/NOTTE)

0 5 10 15 20 25 30 35 40 45 50 metri

REGIONE AUTONOMA FRIULI VENEZIA GIULIA
PROVINCIA DI UDINE
COMUNE DI SAN GIORGIO DI NOGARO
L.R. 23.02.2007 n. 5

PIANO ATTUATIVO COMUNALE
di iniziativa pubblica
"PIAZZA GIARDINO"
(EX P.R.P.C. N.8)

TAV. P.4.2
SCHEMA ILLUMINOTECNICO

SCALA 1:500

OCTOBRE 2011

PROGETTO
ARCHITETTO VITTORINO PETIZIOL
PROGETTO S.R.L.
33053 Latissana (UD) via Giovanni da Udine 9 e 33054 Lignana Sabbiadoro (UD) via Casa Bianca 6/106
tel.0431-521466 • fax 0431-511884 • e.mail: studio@petiziol191.it
COLLABORAZIONE
ARCHITETTO GIUSEPPE GENTILE