
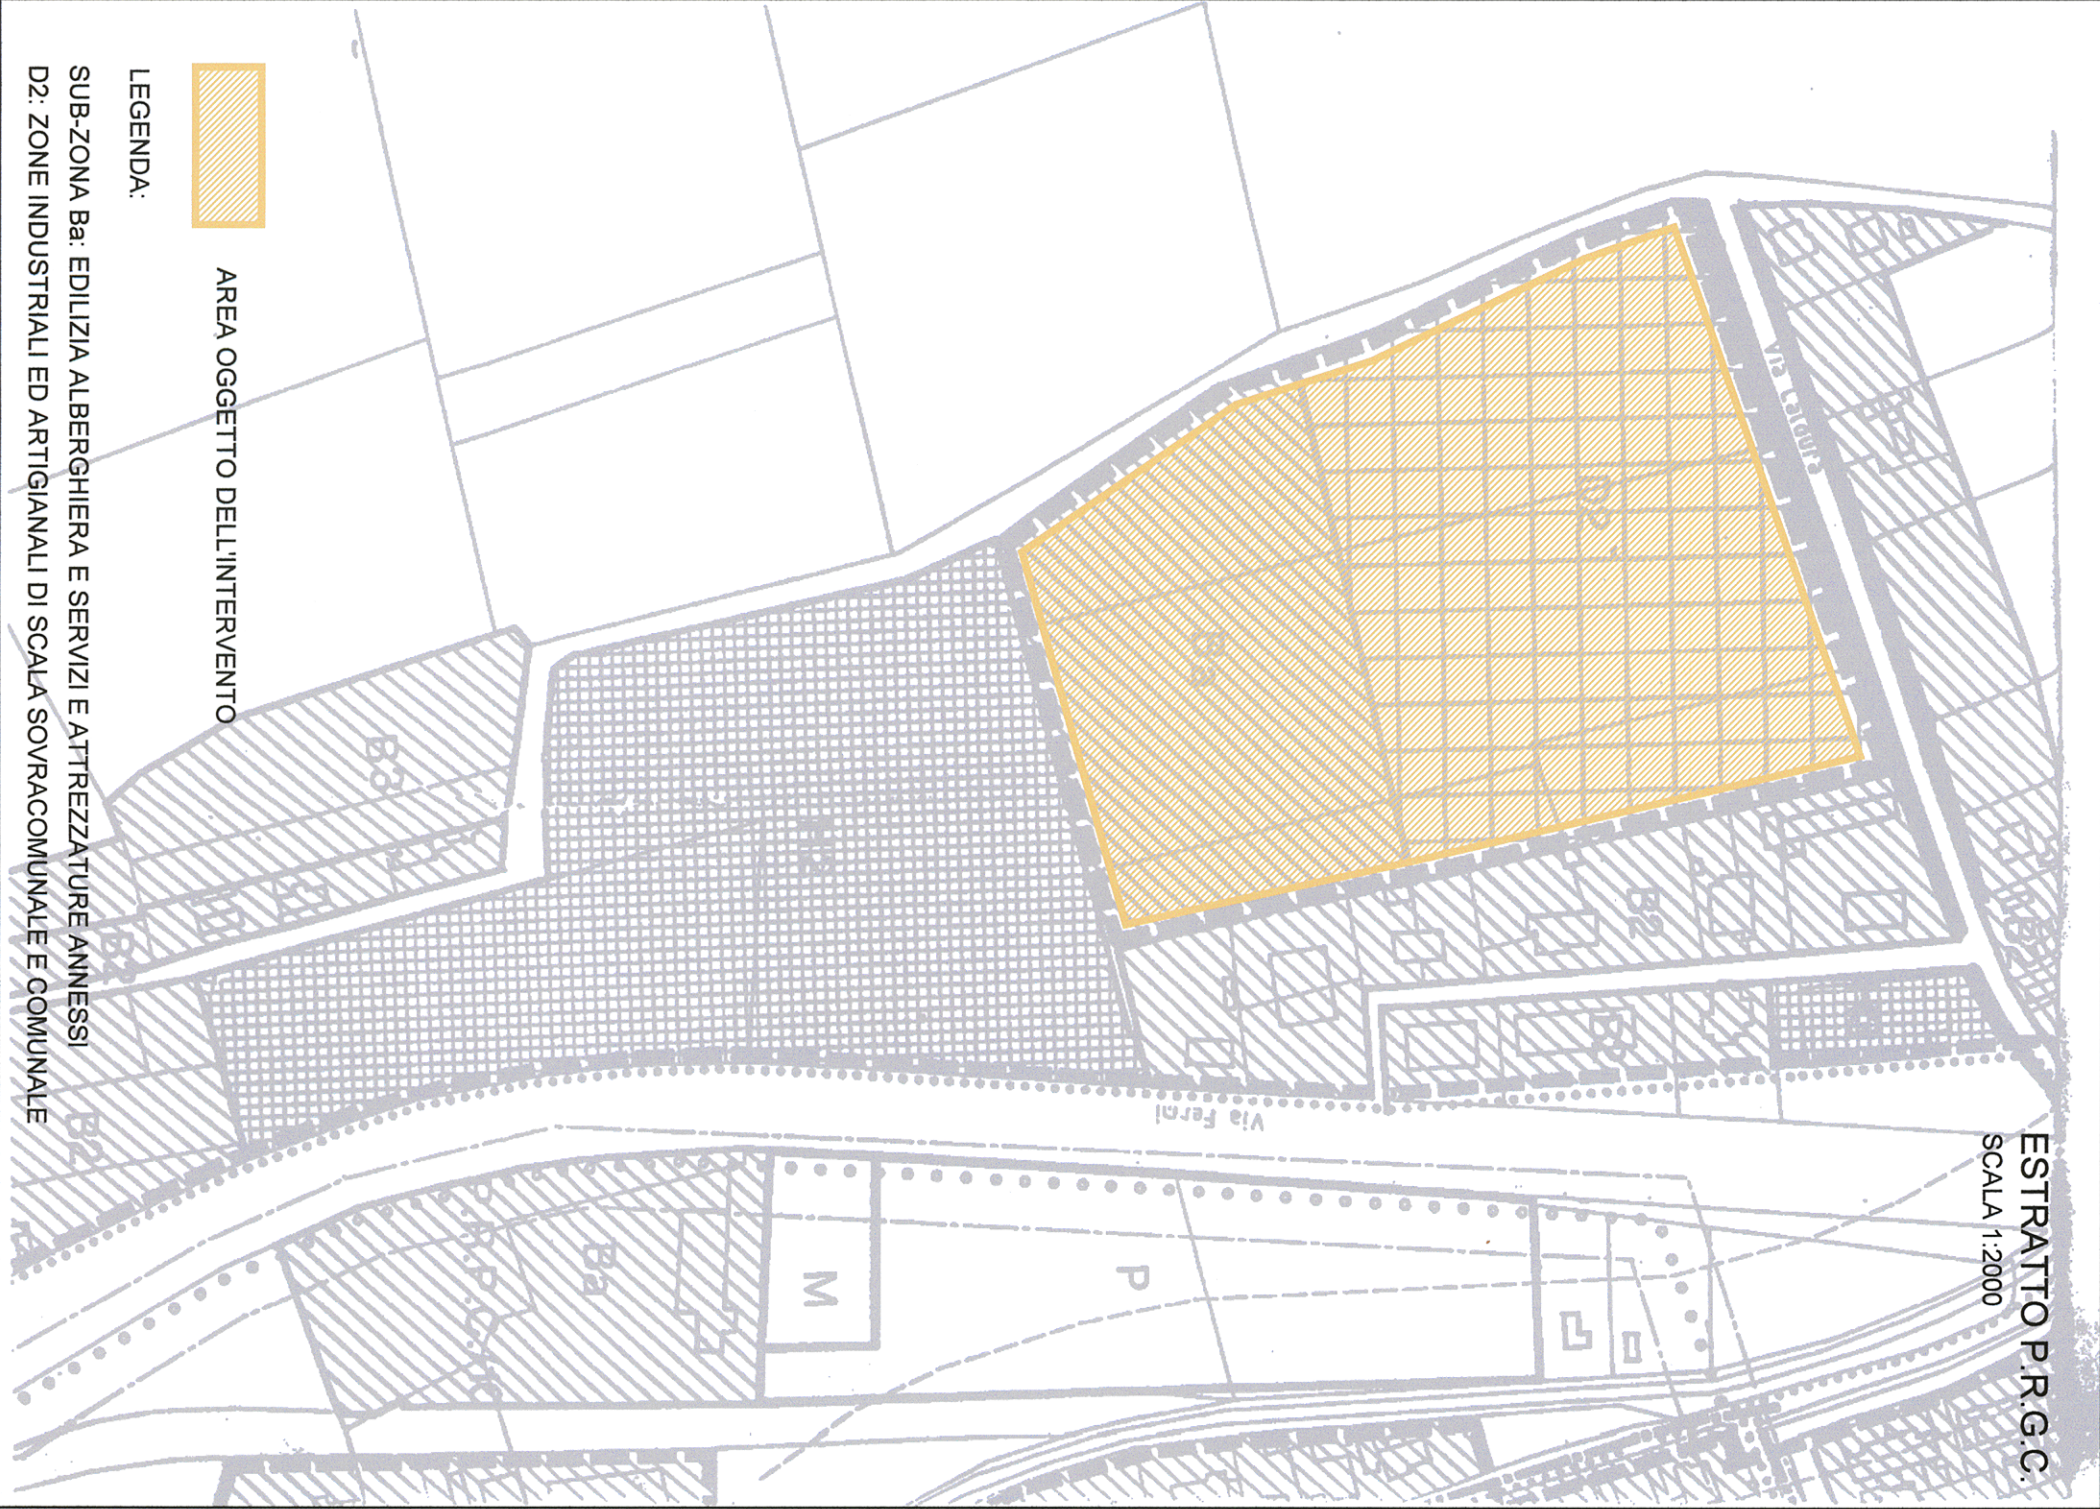
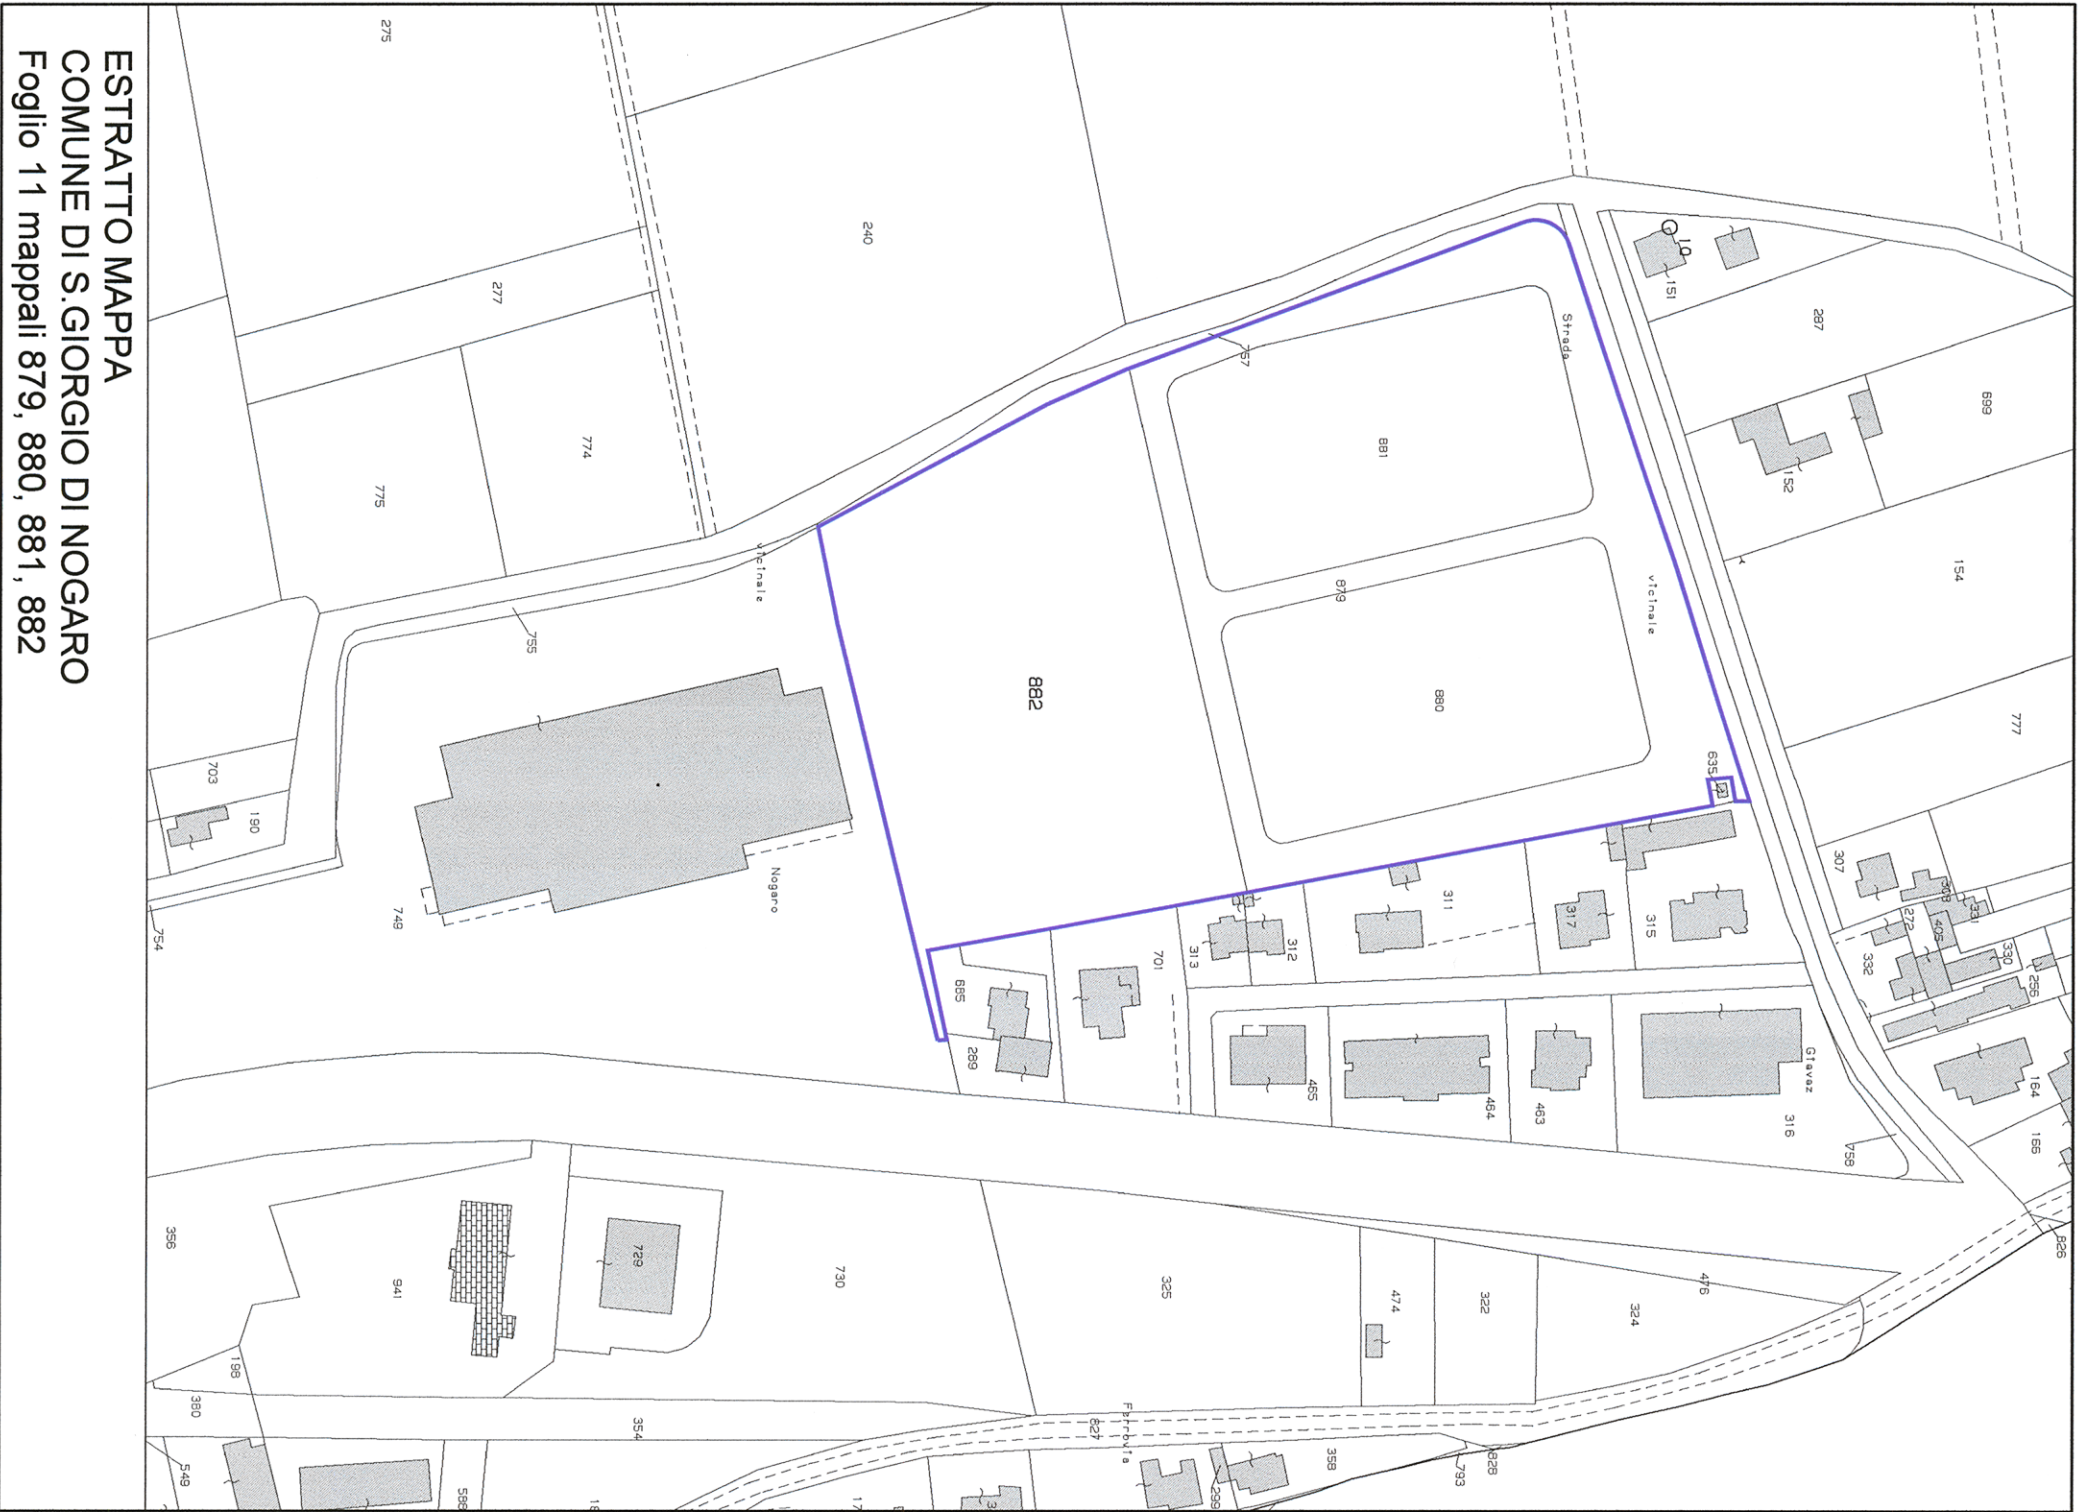


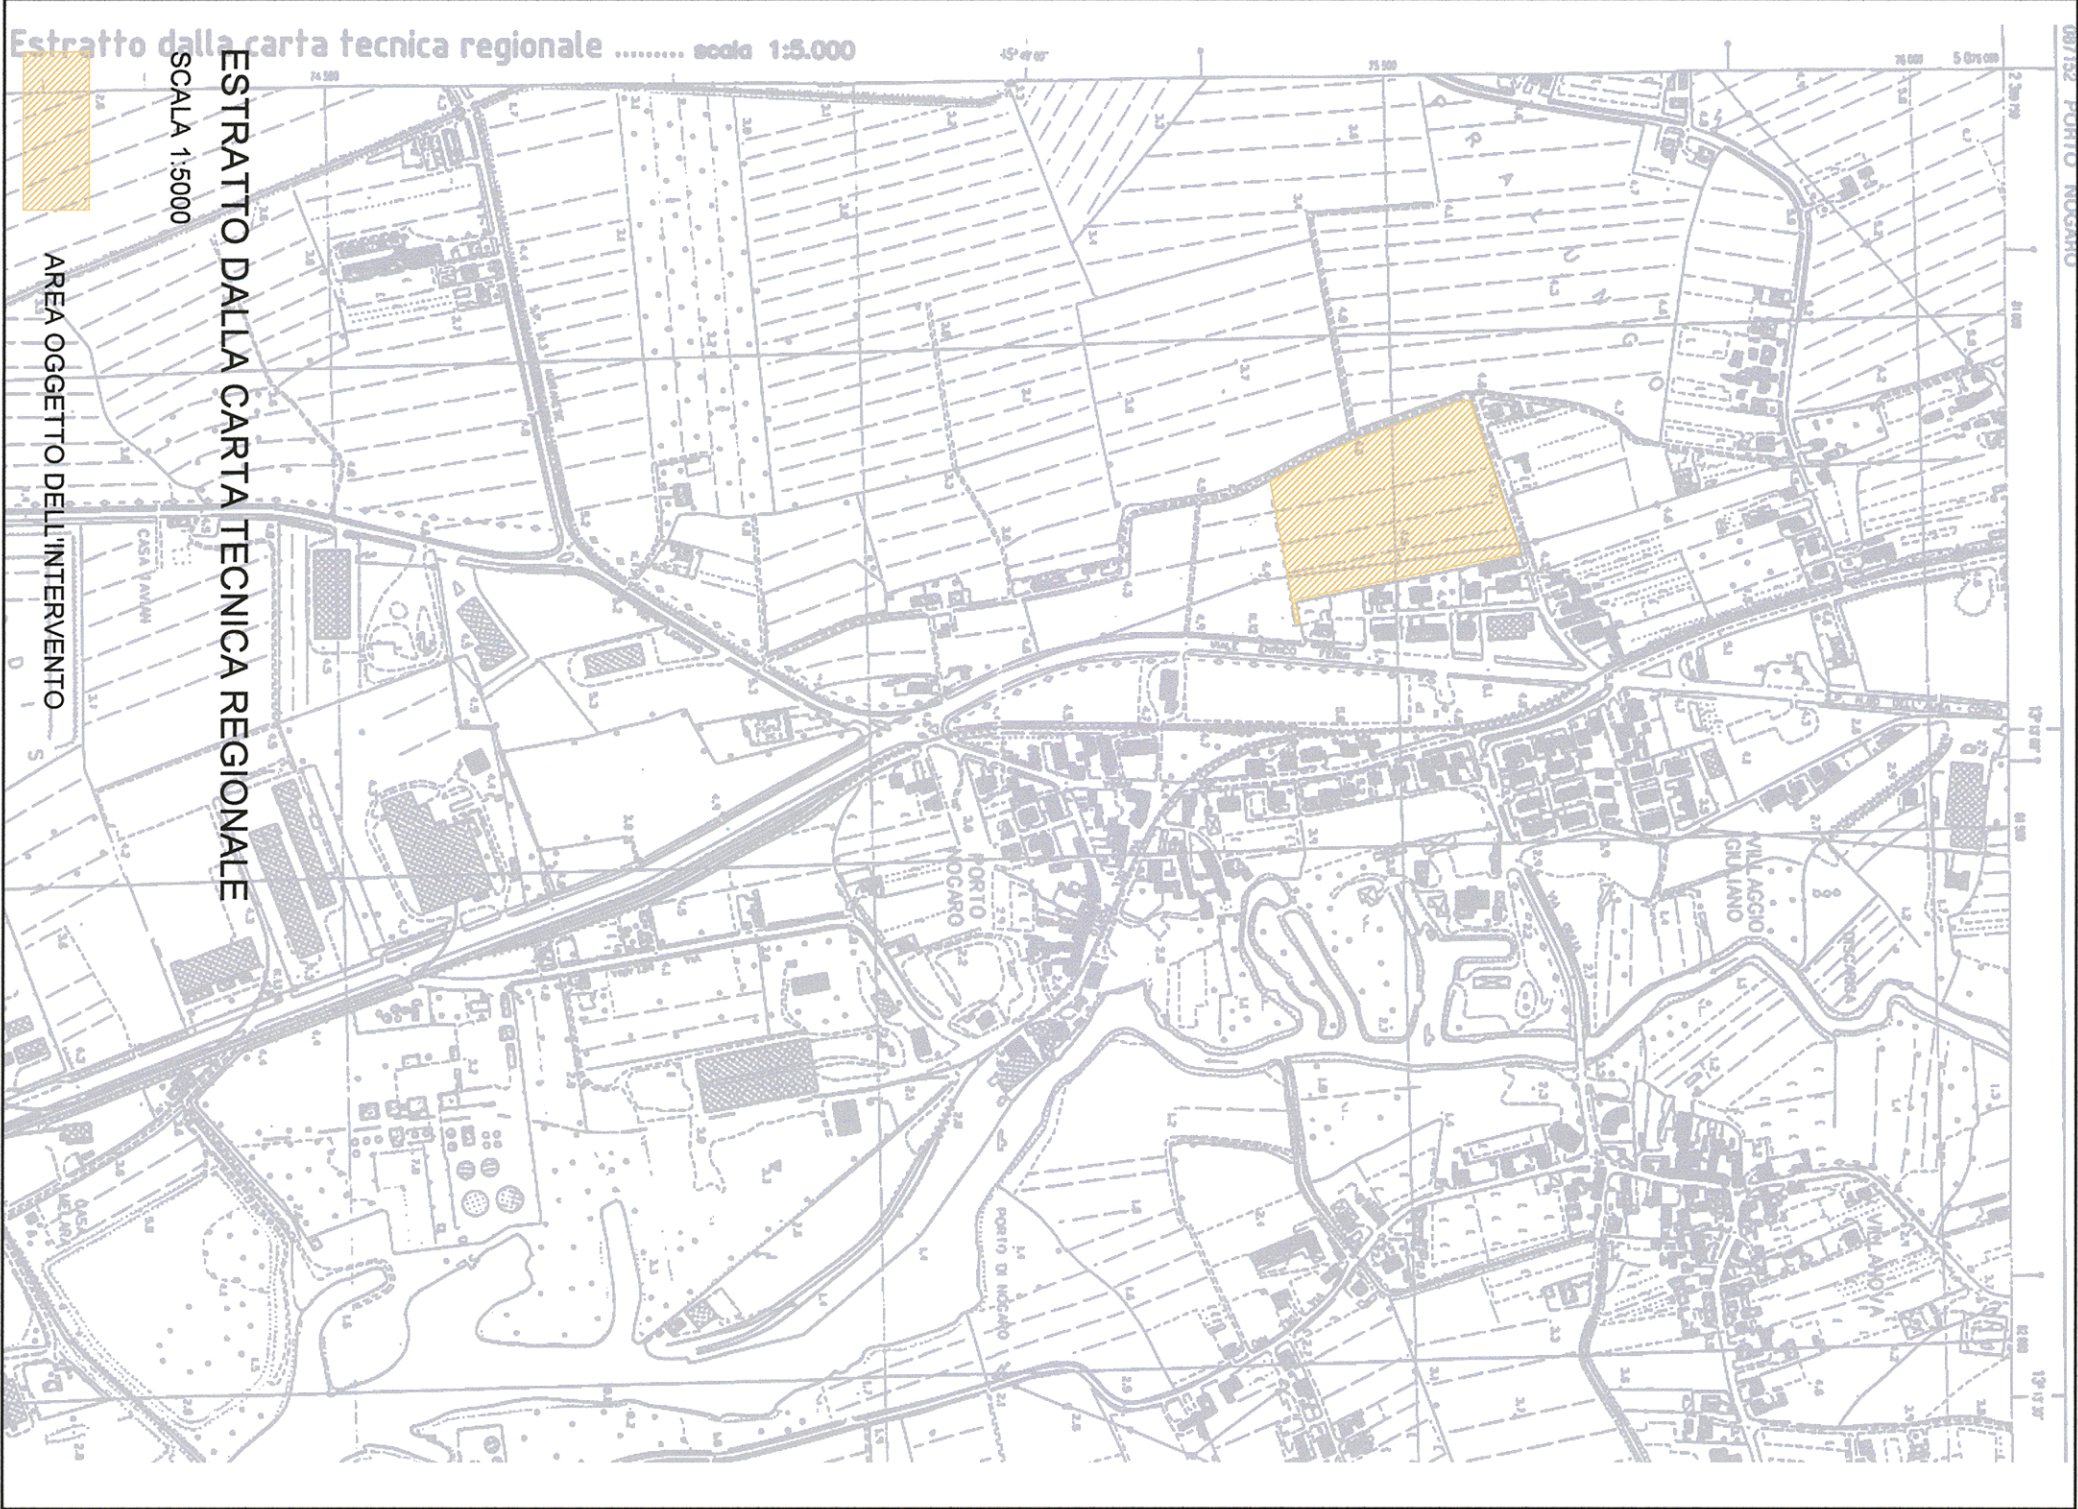

02					
01					
REV	DATA	DESCRIZIONE			
PROVINCIA DI UDINE COMUNE DI SAN GIORGIO DI NOGARO					
committente		progettista		tavola	
GRUPPO BASSO SPA 31100 Treviso - Via Feltrina 256		disegnato		01	
P.R.P. comparto n. 18, approvato con delibera C.C. n. 3 del 27.01.2005 Variante non sostanziale riguardante diversa soluzione planivolumetrica e modifiche morfologiche zona omogenea Ba		controllato			
Estratto mappa, Estratto C.T.R. e Estratto P.R.G.C.		data	scala		
		Aprile 2013	1:2000 - 1:5000		

	ENGINEERING CONSULTING S.R.L. studi tecnici riuniti Via Broletto n° 27 int. 5/B - Comune della Deltide (PN) Italy.
---	---

GRUPPO BASSO SPA
31100 Treviso - Via Feltrina 256
C.F. 022760276 - P.IVA 02275600262

GIACOMINI
INGEGNERE
883
CONSIGLIO GI. TRI
EGGIOMENTIA, DEITI
F. ORDENONE



ENGINEERING CONSULTING S.R.L. studi tecnici riuniti
Via Pasolini n° 27 Int. 5-6 Casarsa della Delizia (PN) Italy/
tel. 0434/870353 - fax 0434/870619 e-mail: str@str-srl.it