


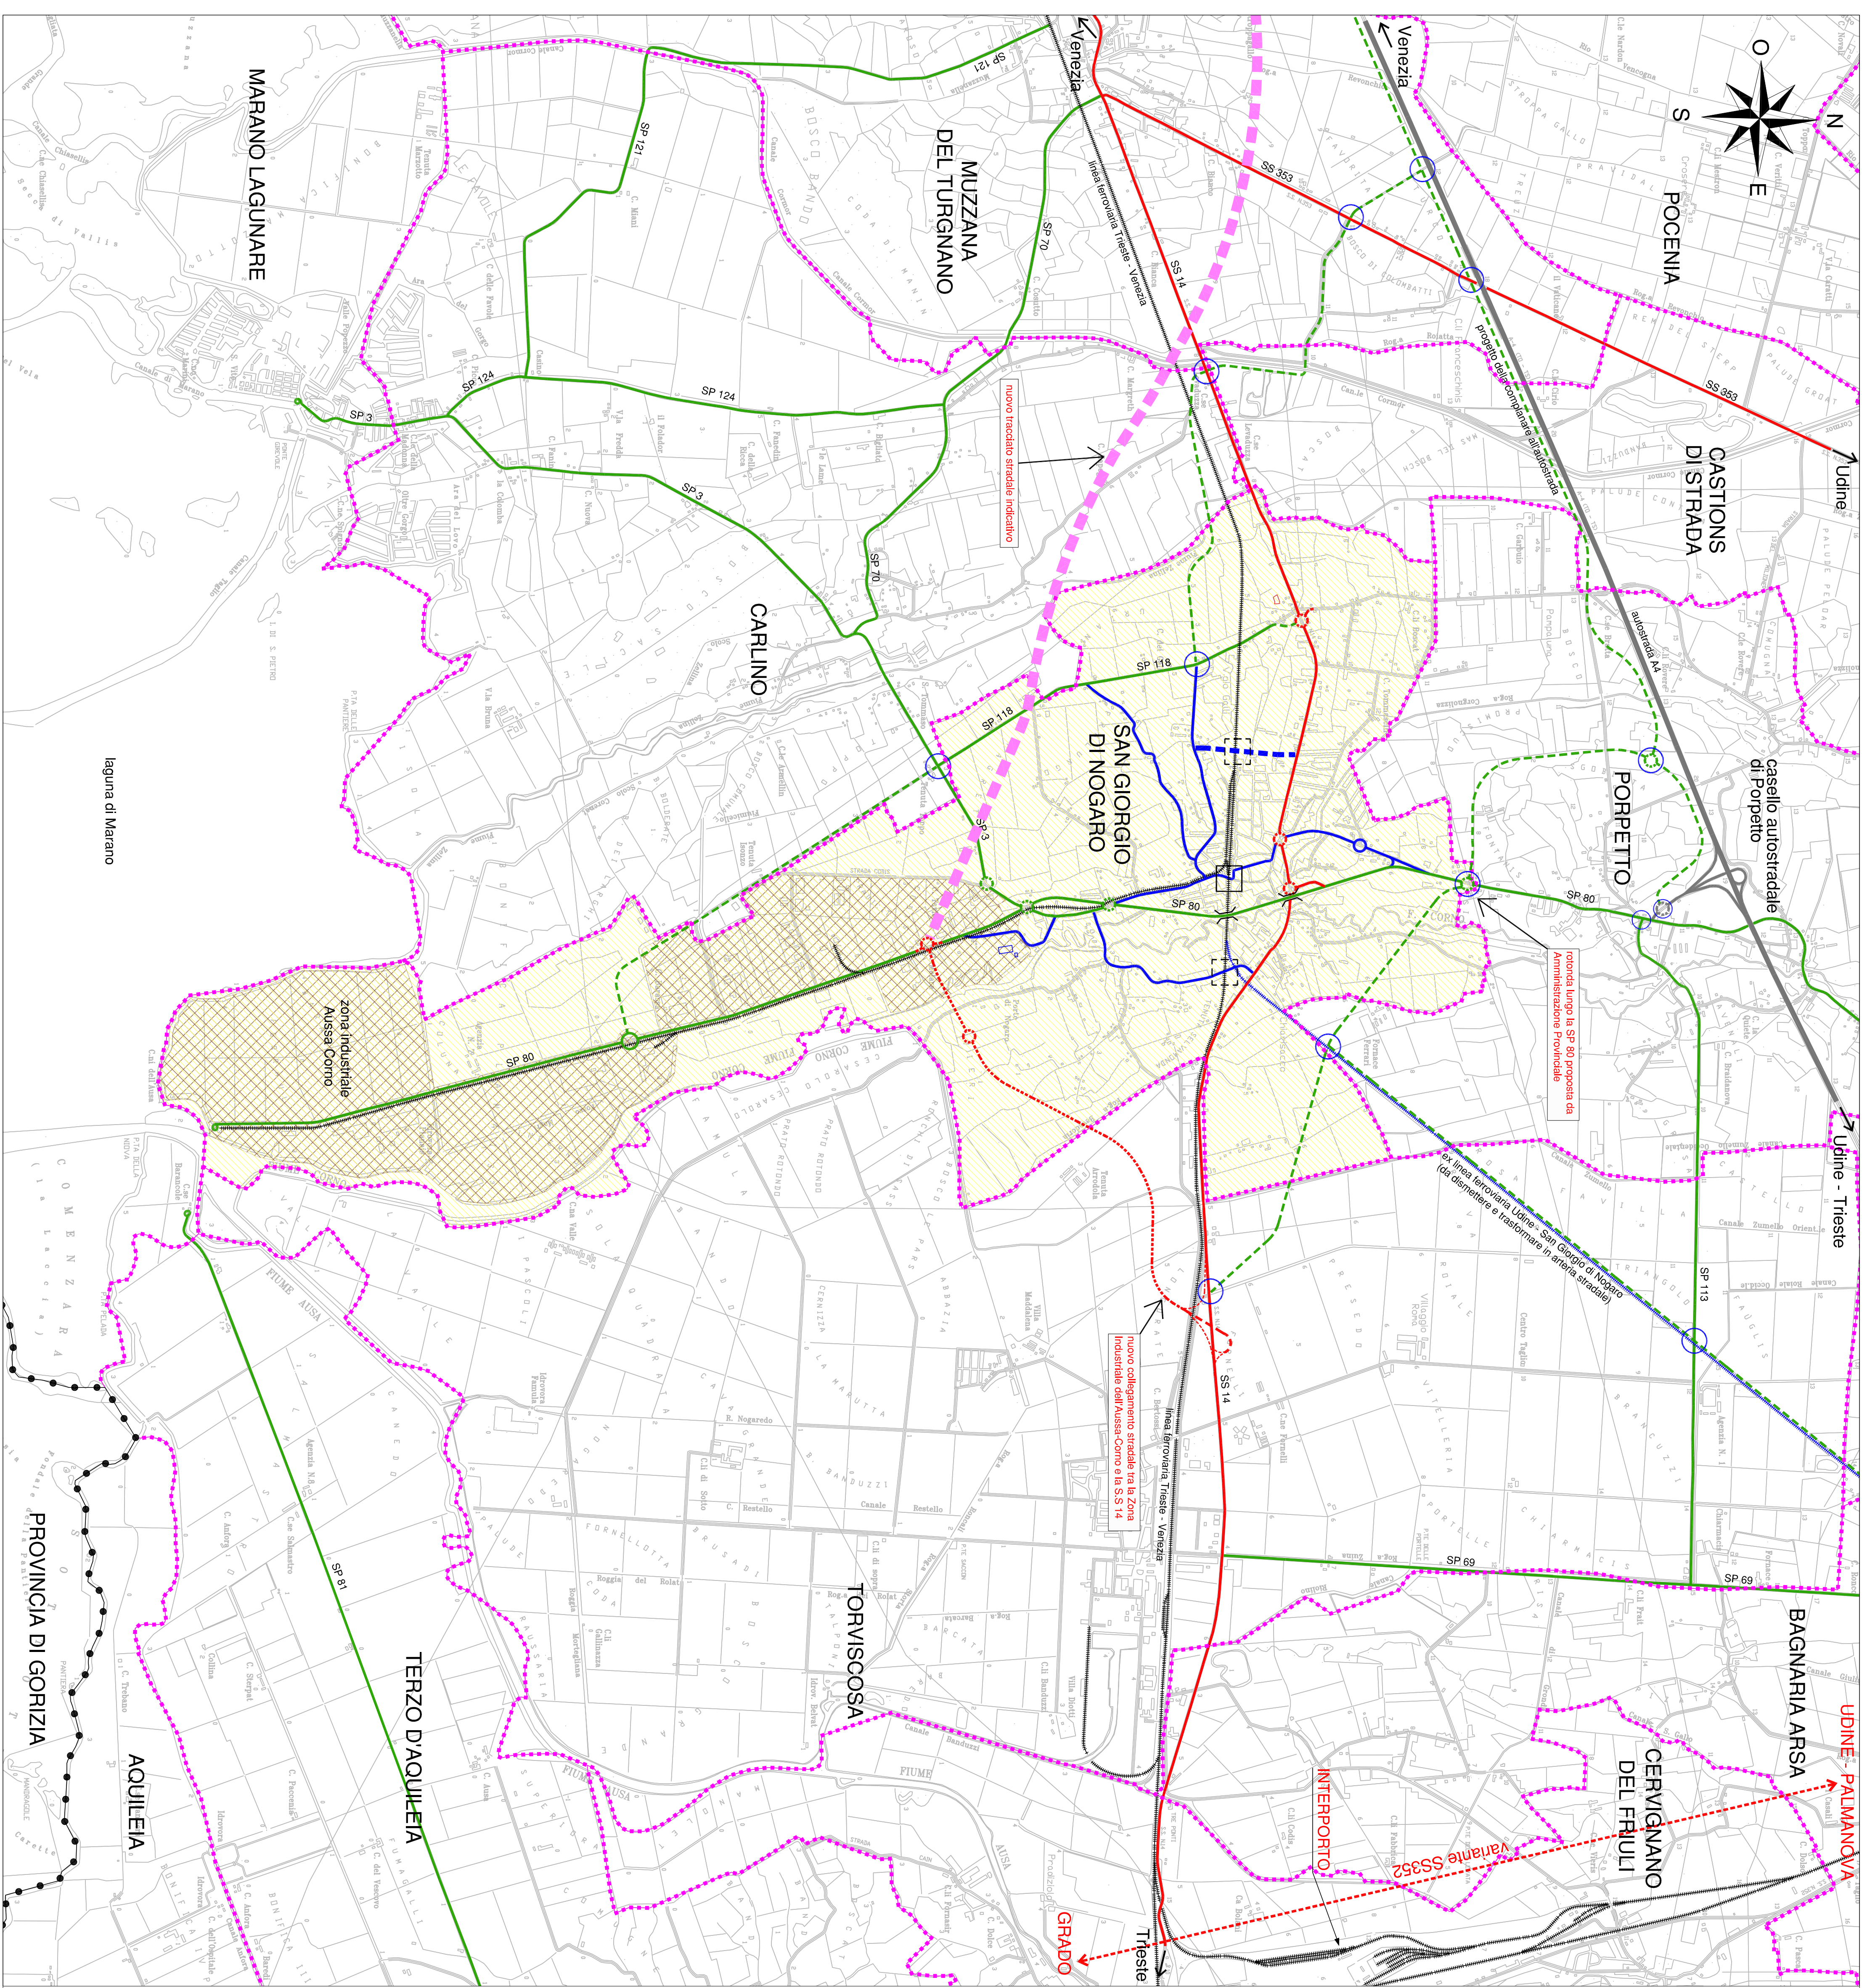

- Legenda**
- confine provinciale
 - confine comunale
 - territorio del Comune di San Giorgio di Nogaro
 - area ZIAC (Zona Industriale Aussa Corno)
 - autostrada esistente
 - autostrada di progetto
 - strada statale esistente
 - strada statale di progetto
 - strada provinciale esistente
 - strada provinciale in progetto che interessa il Comune di San Giorgio di Nogaro ed i comuni limitrofi (Piano Provinciale della Viabilità - Variante n. 1)
 - viabilità comunale principale esistente
 - viabilità comunale principale di progetto
 - nuova viabilità SS 14: percorso indicativo non vincolante la cui definizione avverrà tramite apposito progetto preliminare
 - ferrovia
 - ferrovia in disarmo
 - incroci: interventi in progetto su nuova sede (Piano Provinciale della Viabilità - Variante n. 1)
 - soprappasso di progetto
 - sottopassi esistenti
 - sottopassi di progetto

N.B. Le previsioni infrastrutturali riguardanti sedimi stradali non di proprietà comunale sono indicative e non vincolanti per lo sviluppo della progettazione

REGIONE FRIULI VENEZIA GIULIA
PROVINCIA DI UDINE
COMUNE DI SAN GIORGIO DI NOGARO

AGGIORNAMENTO PIANO GENERALE DEL
TRAFFICO URBANO

PROGETTO

P0. Inquadramento territoriale e progetti a medio -
lungo termine
scala 1:25.000

PROGETTISTA INCARICATO: COLLABORATORI DI STUDIO:
Dot. Ing. Alberto Novarin Dot. Ing. Paolo Tomat
INCARICATO PER L'ANALISI DELLA SOSTA: Dot. Ing. Massimo Bellarame
Dot. Ing. Piercarlo Copetti

DATA	DISEGNO	CONTROLLATO	APPROVATO	NOTE FILE	COPIE PRATICA
27.07.2007	P.C.	A.N.	A.N.	225 San Giorgio di Nogaro-aggiornamento PGTU02 - Traffico PGTU02	230
REVISIONE	DATA	OGGETTO	M.B.	NOTE FILE	
A	24.06.2010	REVISIONE GENERALE	M.B.	225 San Giorgio di Nogaro-aggiornamento PGTU02 - Traffico PGTU02	
B	07.12.2010	ATTUALIZZAZIONE SCHEMI ALLA ZIAC	M.B.	225 San Giorgio di Nogaro-aggiornamento PGTU02 - Traffico PGTU02	
C	15.06.2011	AGGIORNAMENTO SCHEMI ALLA ZIAC	M.B.	225 San Giorgio di Nogaro-aggiornamento PGTU02 - Traffico PGTU02	
D	16.06.2011	MODIFICA DETTAGLIO PORTO NOGARO	M.B.	225 San Giorgio di Nogaro-aggiornamento PGTU02 - Traffico PGTU02	
E	04.05.2012	AGGIORNAMENTO PGTU02 ALLA PALMANOVA	M.B.	225 San Giorgio di Nogaro-aggiornamento PGTU02 - Traffico PGTU02	