


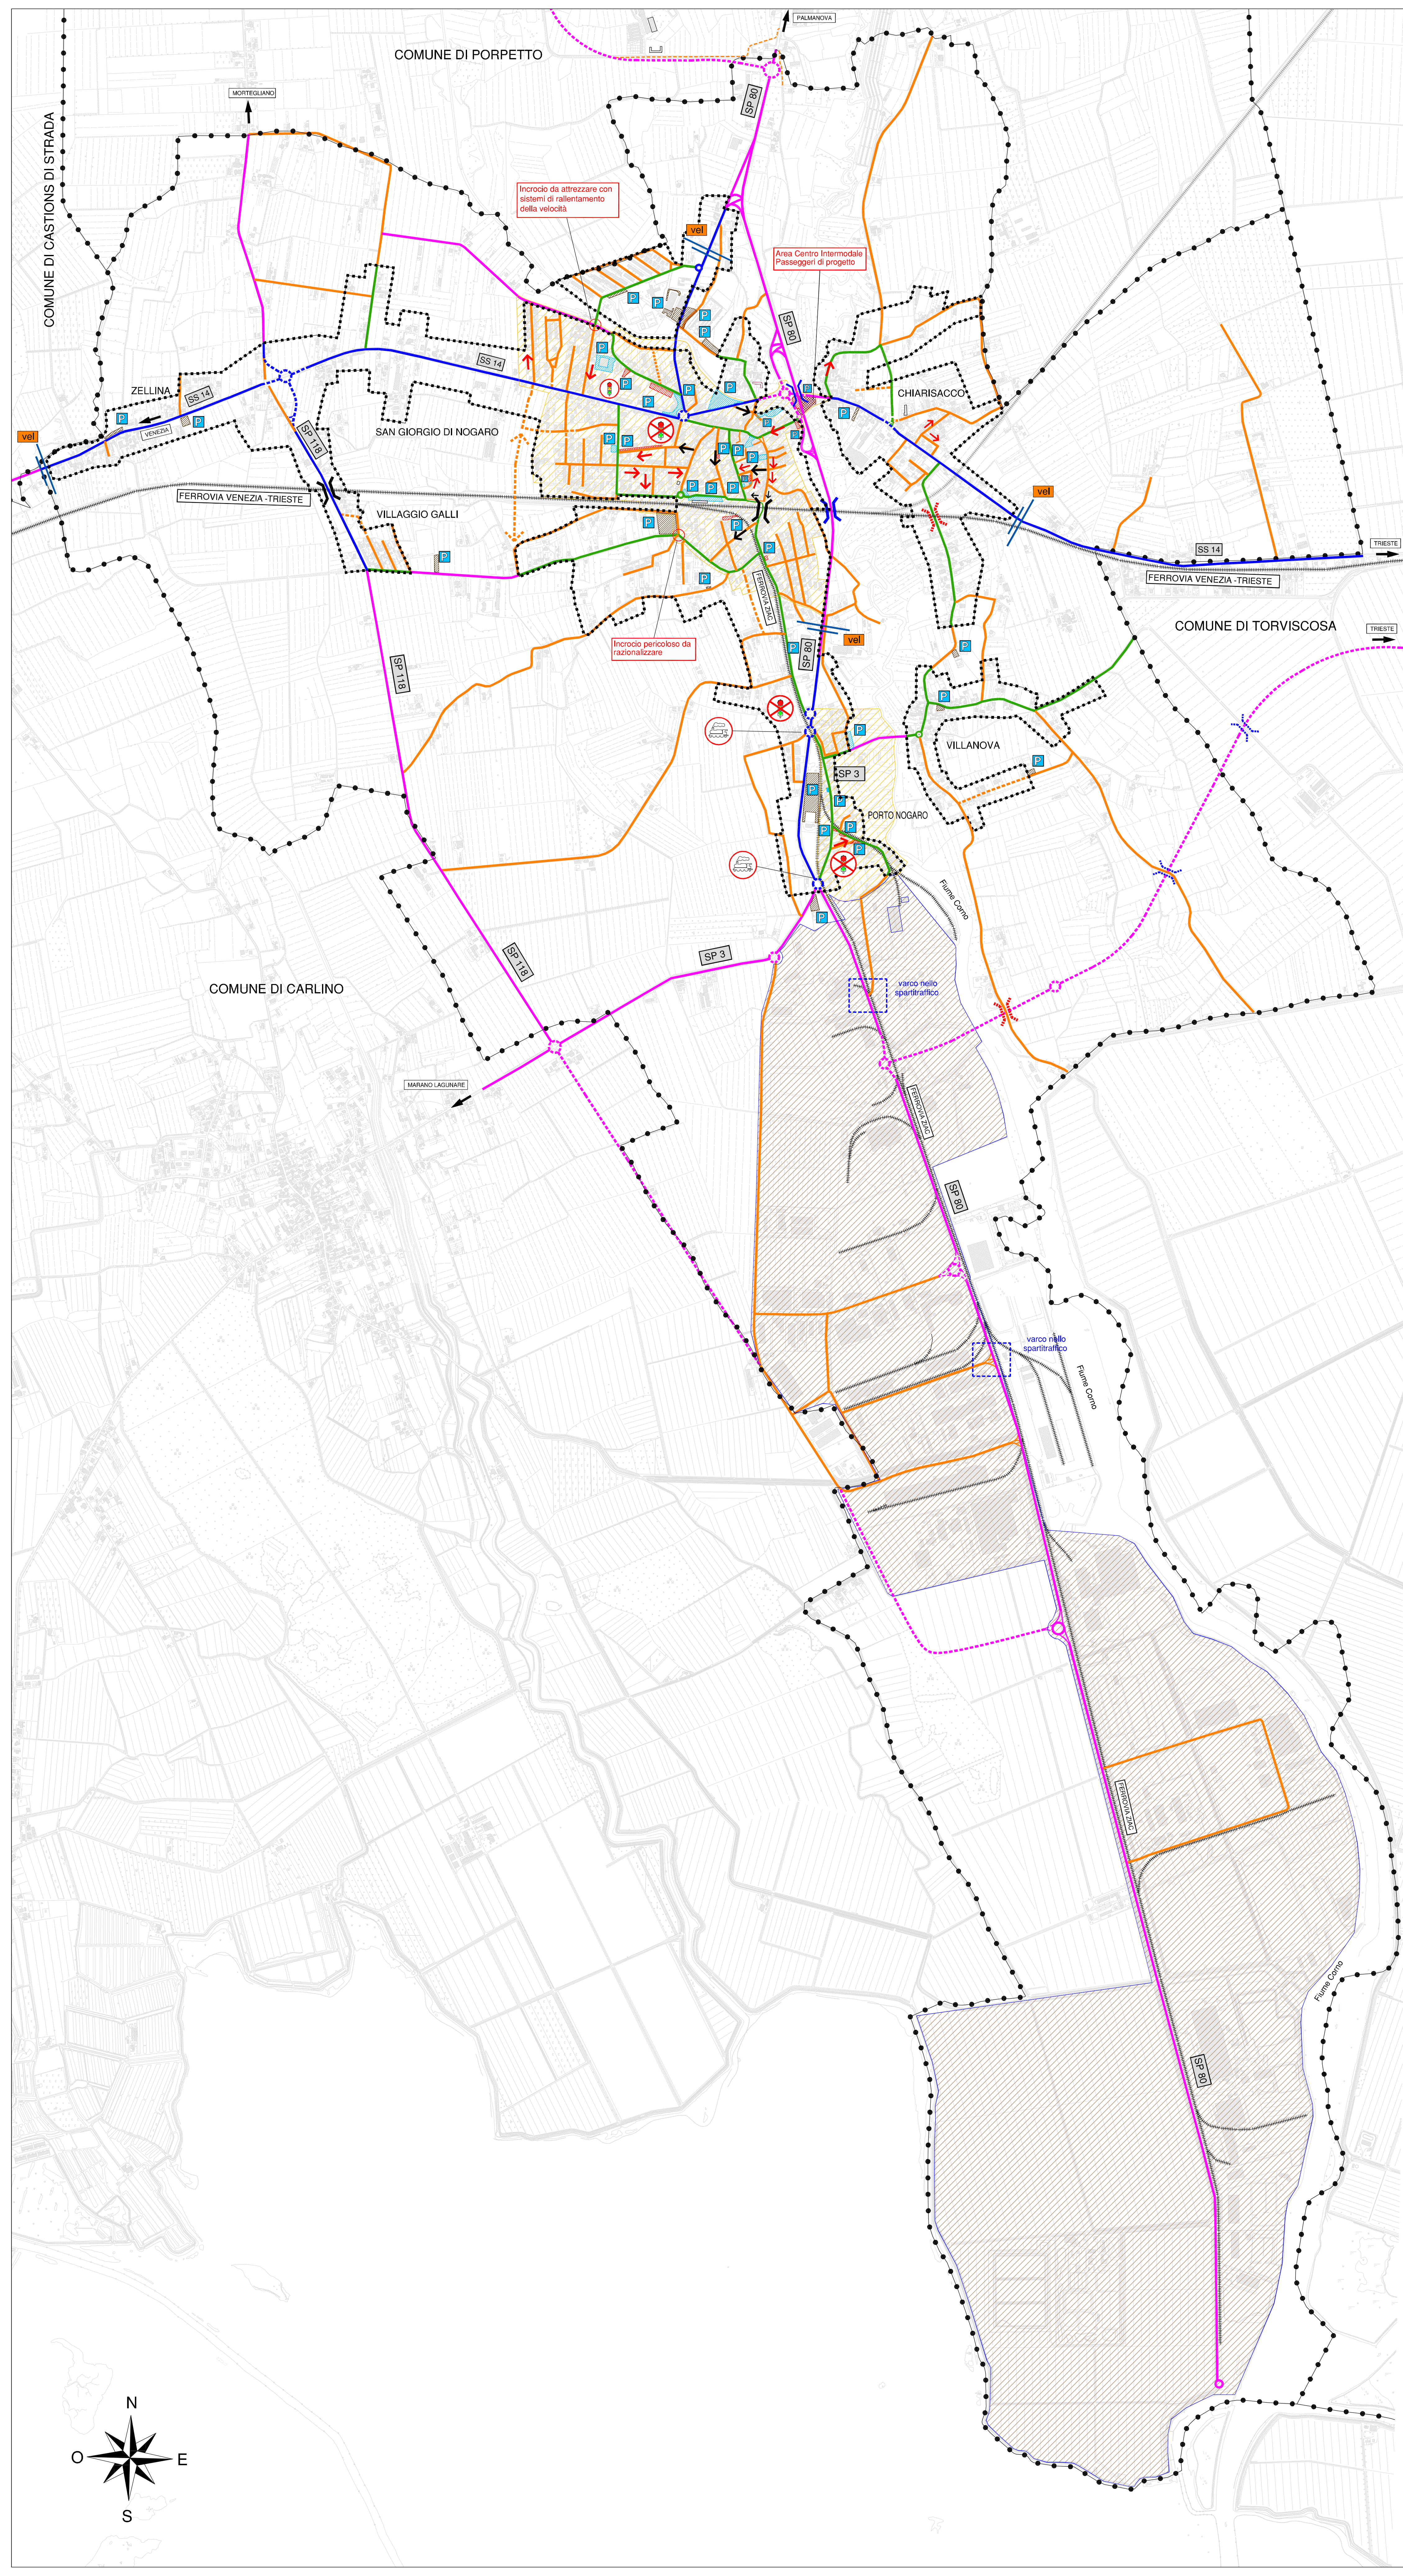

Legenda

- confine comunale
- limite centro abitato
- linea ferroviaria esistente
- linea ferroviaria in disarmo
- strada extraurbana secondaria esistente
- strada extraurbana secondaria di progetto
- strada urbana di interquartiere esistente
- strada urbana di interquartiere di progetto
- strada urbana di quartiere esistente
- strada locale urbana o extraurbana esistente
- strada locale urbana o extraurbana di progetto
- passaggio a livello senza barriere regolato da semaforo
- incrocio con semaforizzazione da eliminare
- incrocio con semaforizzazione da mantenere
- senso unico di marcia esistente
- senso unico di marcia di progetto
- Area ZIAC (Zona Industriale Aussa Corno)
- sovrappasso carrabile esistente
- sovrappasso carrabile di progetto
- sottopasso carrabile esistente
- sottopasso carrabile di progetto
- area Centro Intermodale Passeggeri di progetto
- varco esistente nello spartitraffico
- zone centrali di rappresentazione di dettaglio
- parccheggio su sede propria esistente entro la zona di dettaglio
- parccheggio su sede propria di progetto entro la zona di dettaglio
- parccheggio su sede propria esistente o di progetto all'esterno della zona di dettaglio
- sezioni stradali da attrezzare con sistemi di controllo e moderazione della velocità

N.B. Le previsioni infrastrutturali riguardanti sedimi stradali non di proprietà comunale sono indicative e non vincolanti per lo sviluppo della progettazione

N.B. Gli attraversamenti della viabilità stradale con la ferrovia che conduce alla ZIAC sono a raso, mediante passaggio a livello senza barriere, indicato dalla croce di Sant'Andrea

REGIONE FRIULI VENEZIA GIULIA
PROVINCIA DI UDINE
COMUNE DI SAN GIORGIO DI NOGARO

AGGIORNAMENTO PIANO GENERALE DEL
TRAFFICO URBANO

PROGETTO

P1. Classificazione funzionale della viabilità - rete
stradale di progetto
scala 1:10.000

PROGETTISTA INCARICATO: Dott. Ing. Alberto Novarin
COLLABORATORI DI STUDIO: Dott. Ing. Paolo Tomat, Dott. Ing. Massimo Beltrame
INCARICATO PER L'ANALISI DELLA SOSTA: Dott. Ing. Piercarlo Copetti

REVISIONE	DATA	REVISIONE	REVISIONE	REVISIONE	REVISIONE	REVISIONE
A	27.07.2007	AGGIORNAMENTO	P.C.	230-San Giorgio di Nogaro-aggiornamento POSTU-02-TavolePOT1.dwg	230	
B	24.08.2010	REVISIONE GENERALE	M.B.	230-San Giorgio di Nogaro-aggiornamento POSTU-02-TavolePOT1-REV1.dwg		
C	07.12.2010	AGGIORNAMENTO ROTATORIE E PARCHEGGI	M.B.	230-San Giorgio di Nogaro-aggiornamento POSTU-02-TavolePOT1-REV2.dwg		
D	16.05.2011	AGGIORNAMENTO VIABILITA' SP 81 E BIELLA DUC	M.B.	230-San Giorgio di Nogaro-aggiornamento POSTU-02-TavolePOT1-REV3.dwg		
E	03.05.2012	AGGIORNAMENTO ROTATORIA VIA CARMA	M.B.	230-San Giorgio di Nogaro-aggiornamento POSTU-02-TavolePOT1-REV4.dwg		
F	21.11.2013	MODIFICA SENSI UNICI	M.B.	230-San Giorgio di Nogaro-aggiornamento POSTU-02-TavolePOT1-REV5.dwg		

Studio di Ingegneria Novarin
Viale Volontari della Libertà, 184 - 33100 Udine Tel. 0432/421013 fax 0432/421005 E-Mail: studio@novarin.net