


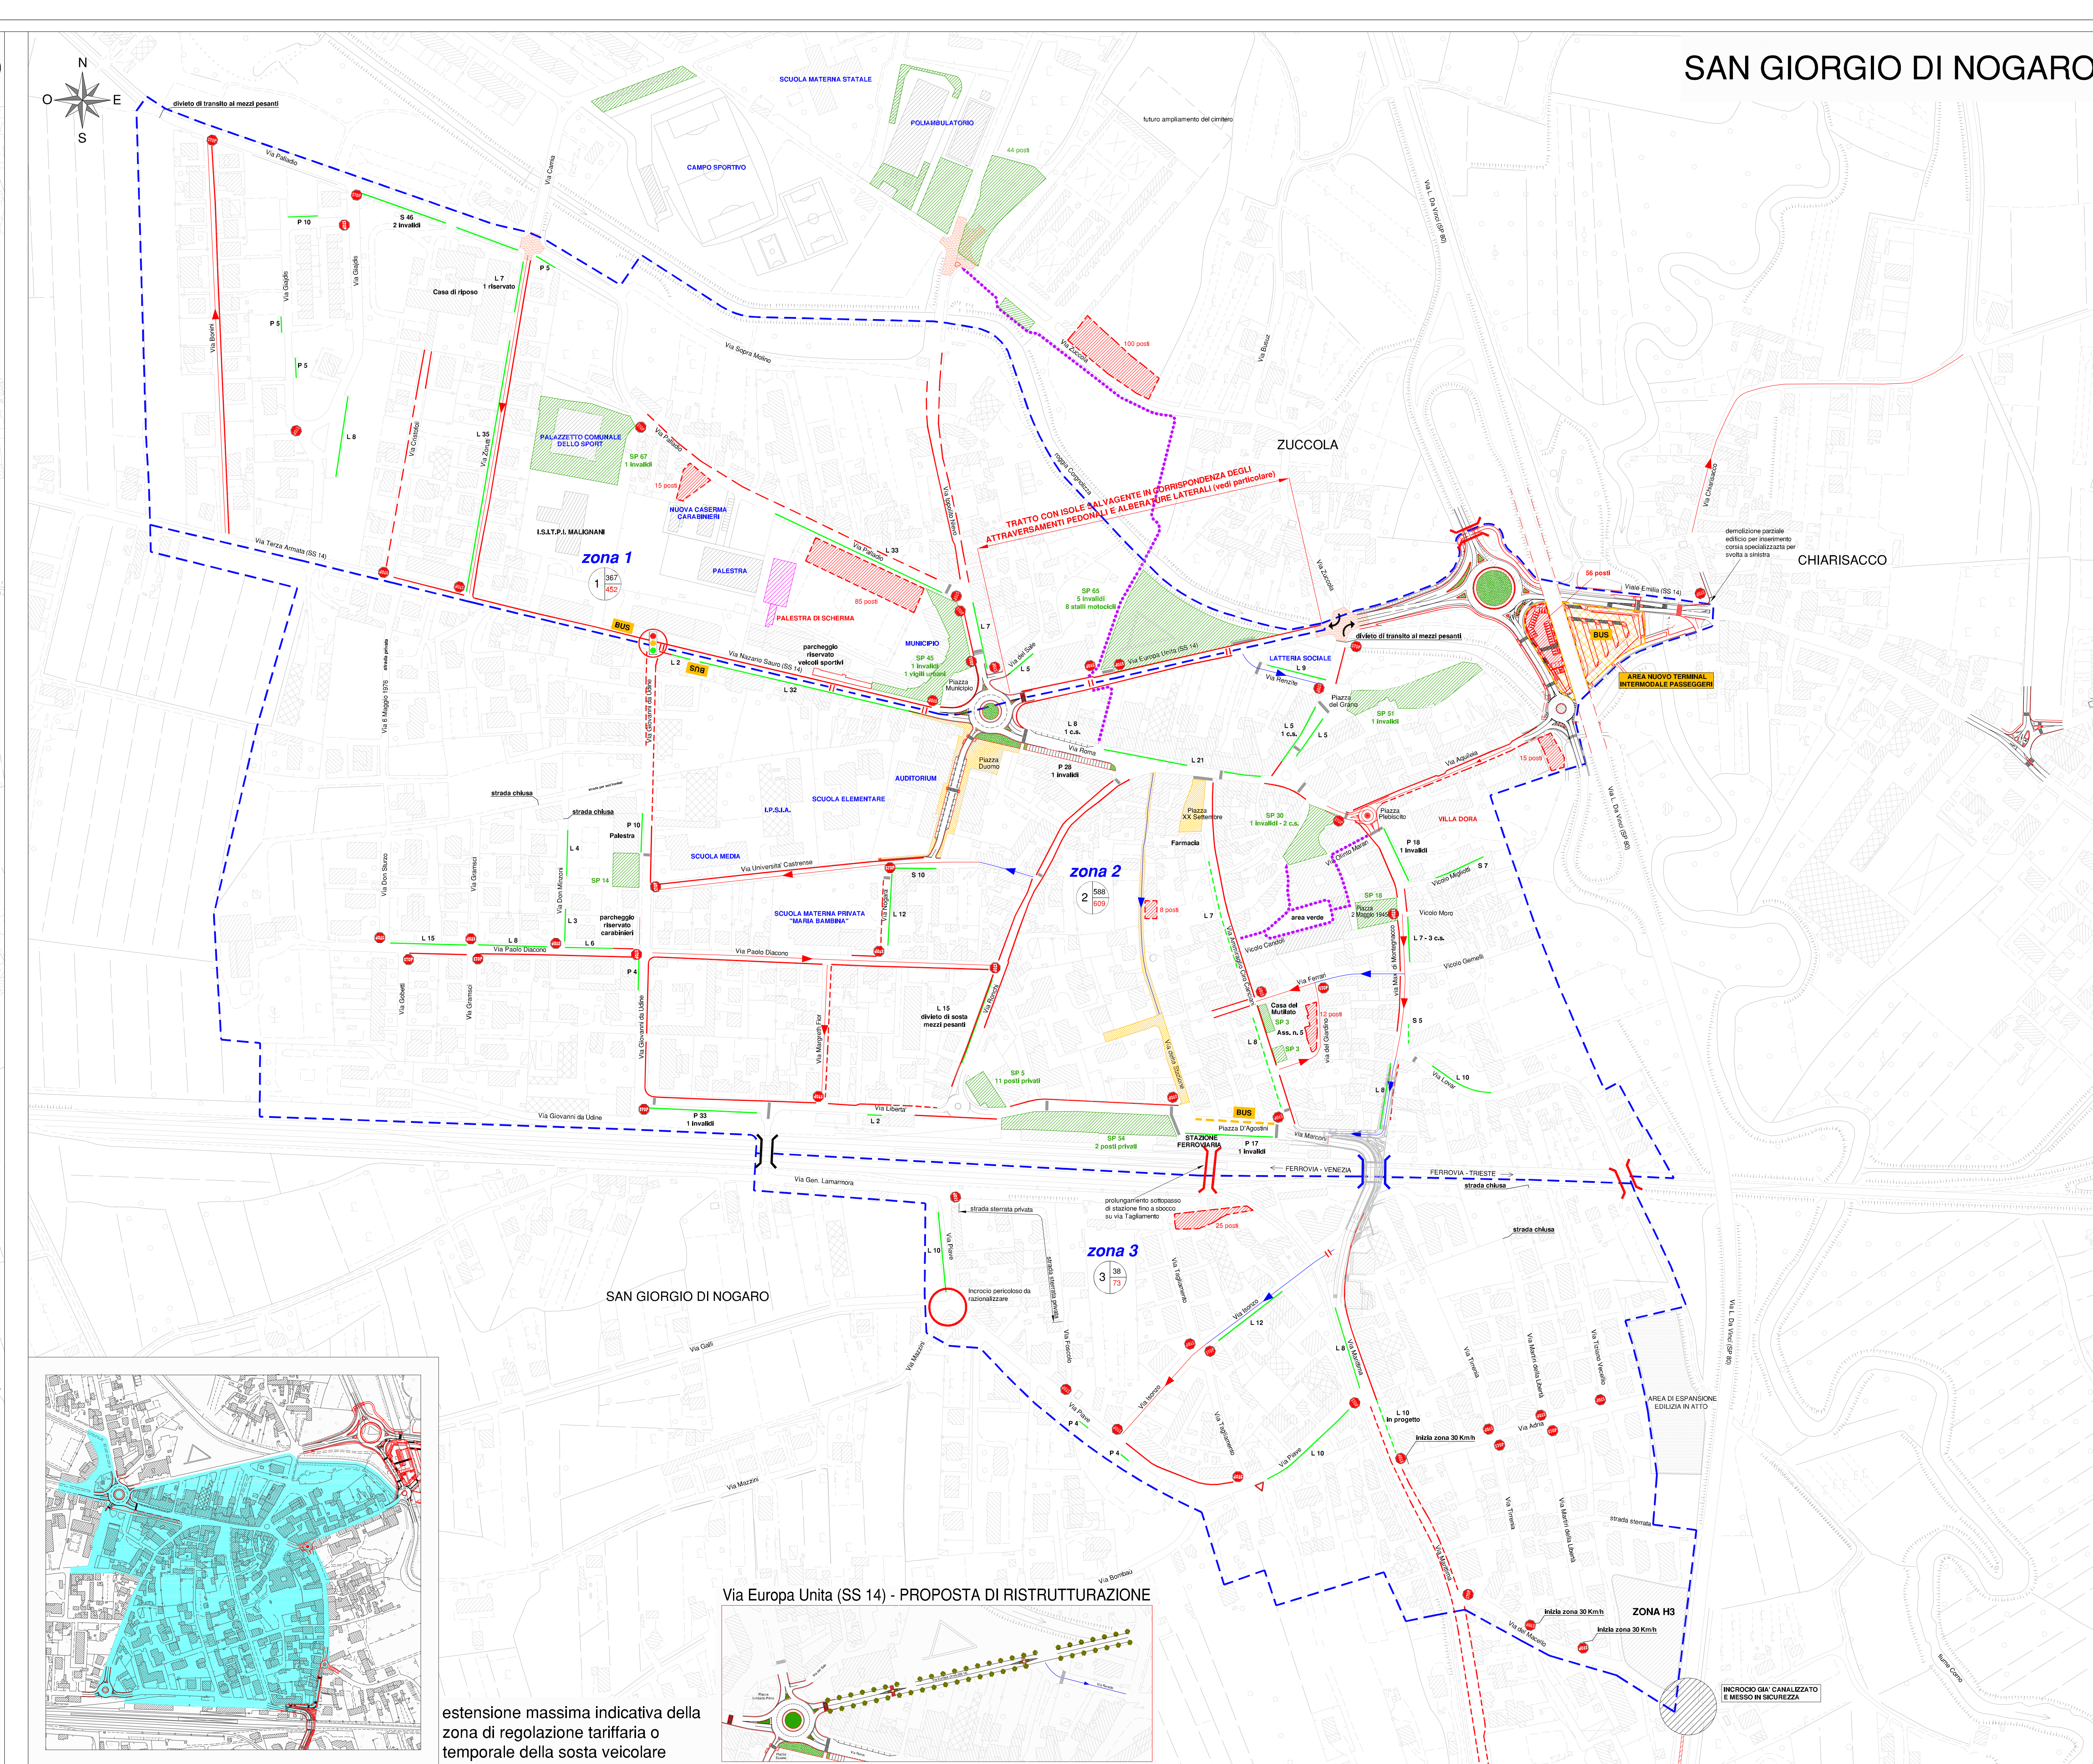

- Studio di Ingegneria Novarin
Viale Volontari della Libertà, 18/4 - 33100 Udine Tel. 0432/421013 fax 0432/421005 E-Mail: studio@novarin.it