


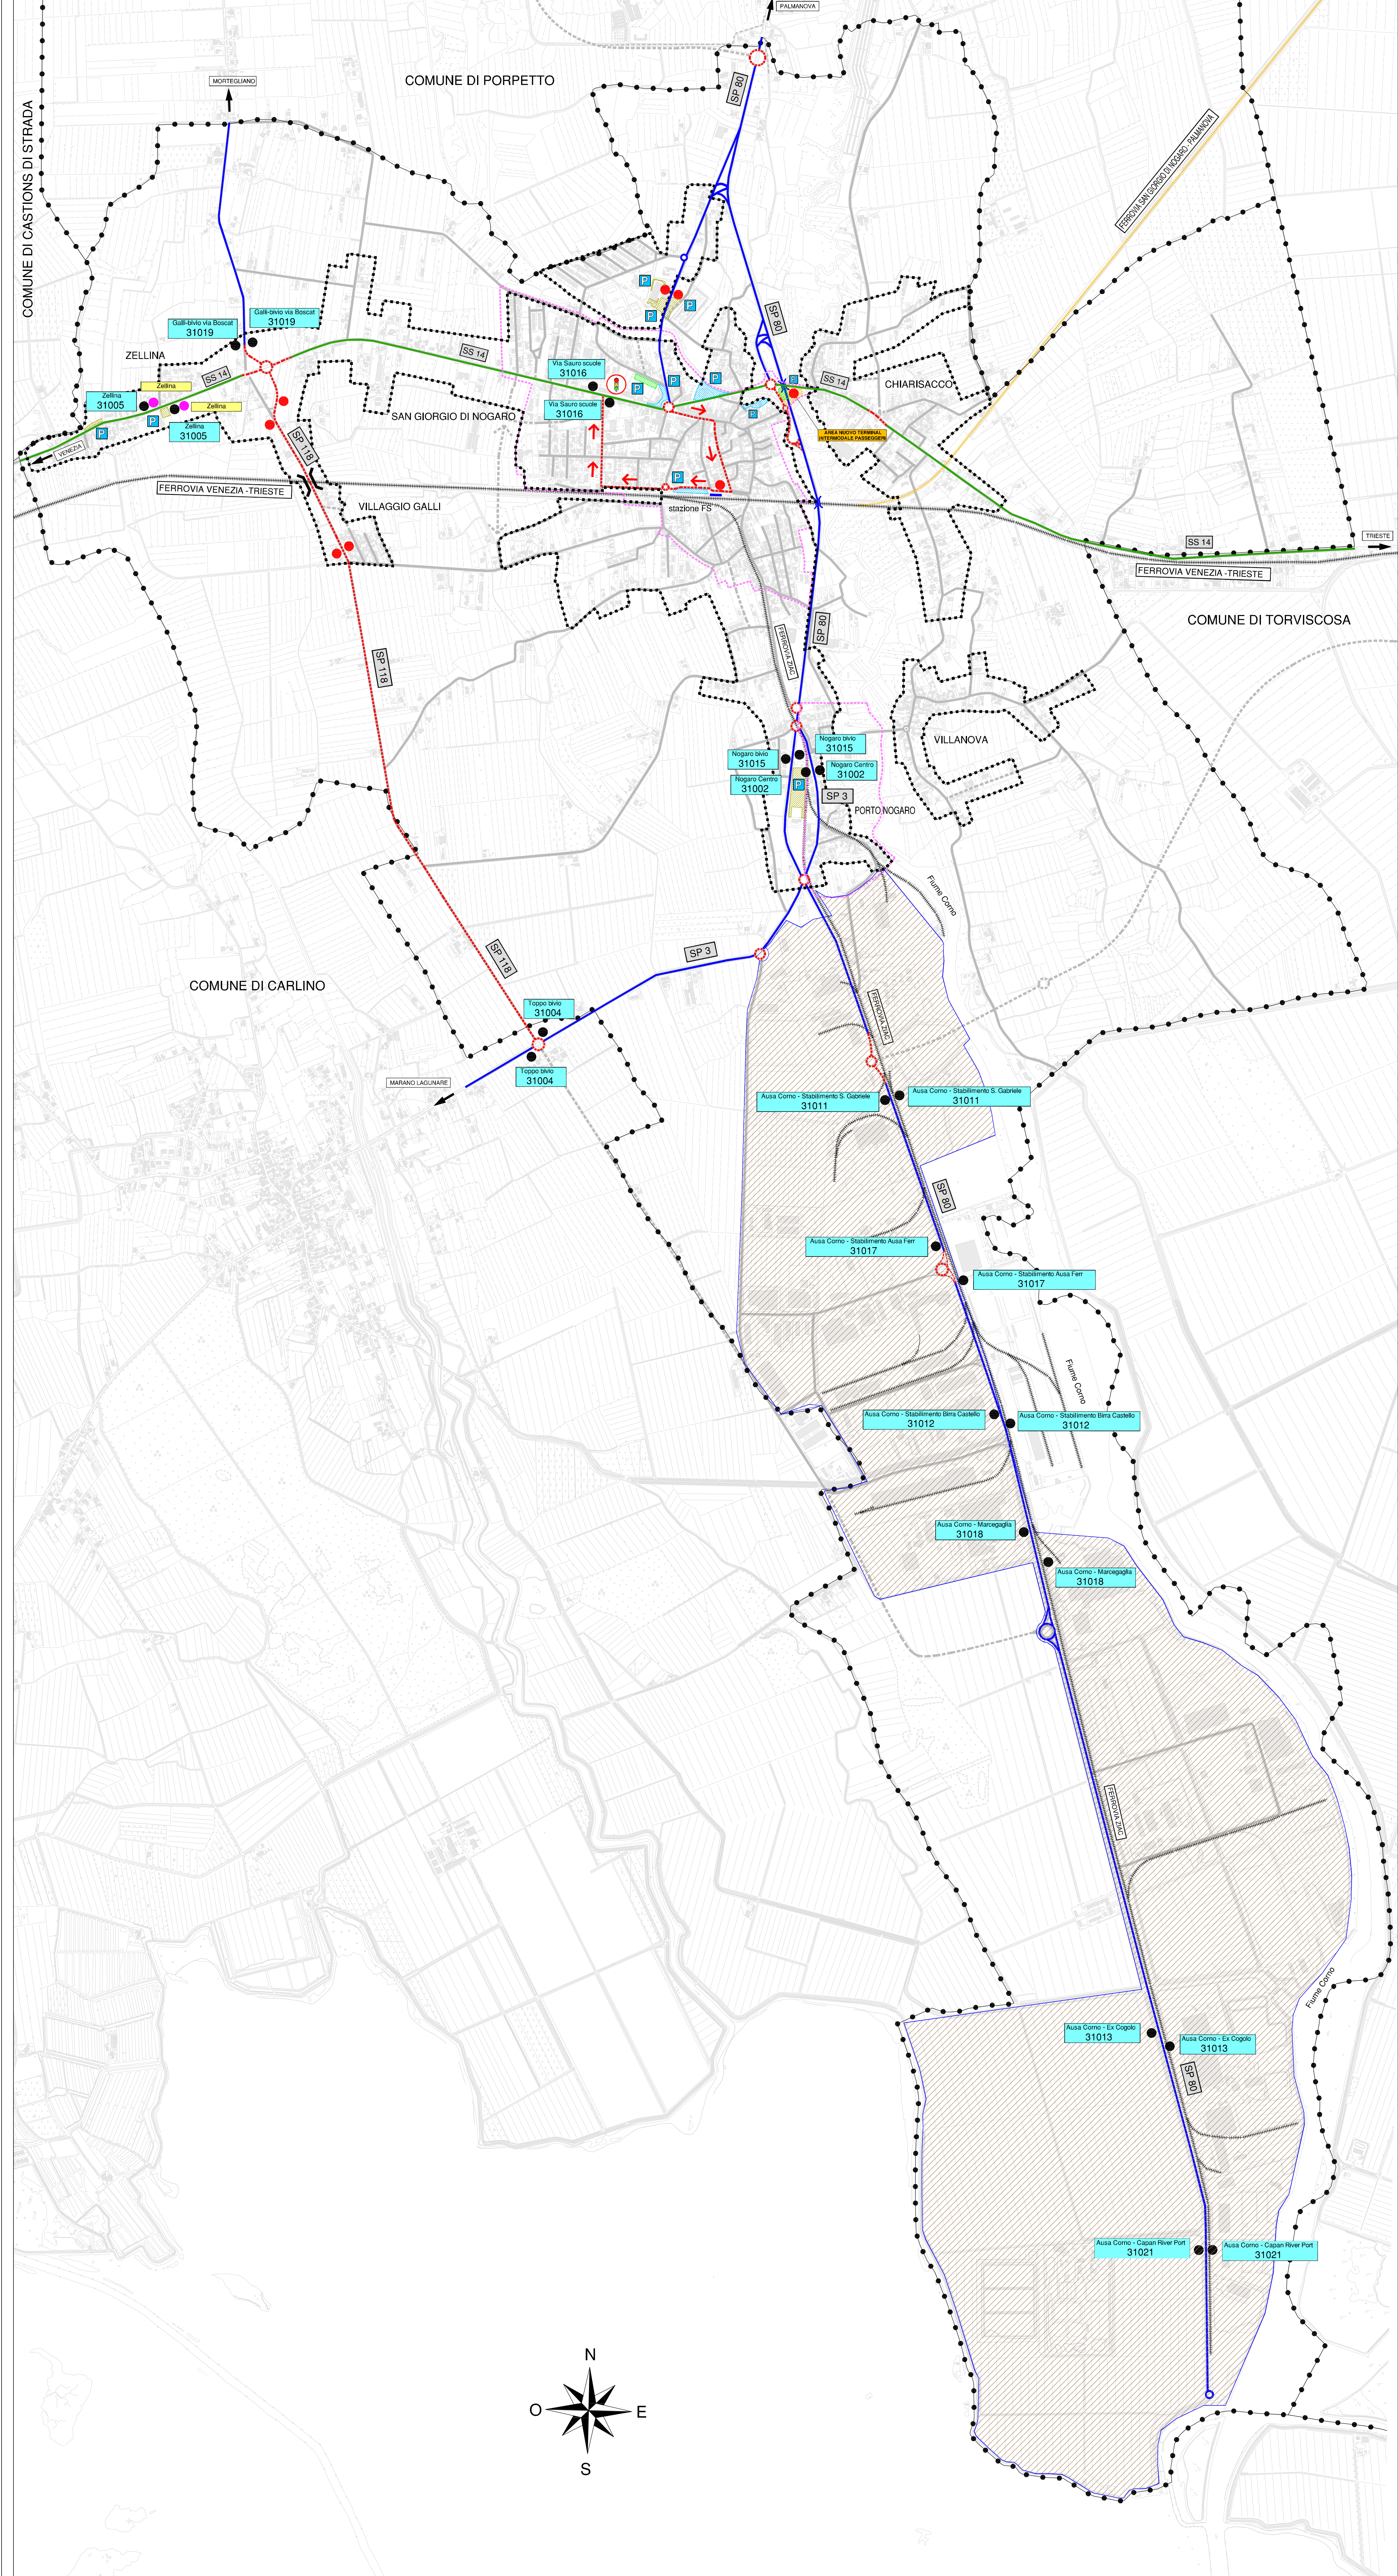

Legenda

- confine comunale
- limite centro abitato
- linea ferroviaria
- linea ferroviaria in disarmo
- viabilità esistente
- viabilità di progetto
- senso unico di marcia esistente per il TPL
- senso unico di marcia di progetto per il TPL
- incrocio con semaforizzazione per il TPL
- sovrappasso stradale su percorso TPL
- sottopasso stradale su percorso TPL
- tratto di viabilità interessato da uno o più percorsi linee SAF e dal percorso della linea n° 57 APT GORIZIA
- tratto di viabilità interessato da uno o più percorsi linee SAF
- itinerario TPL di progetto
- Zella 31005
- fermata linee SAF con relativo codice
- Via Farnese
- fermata linea n°57 APT GORIZIA
- fermata TPL di progetto
- area Centro Intermodale Passeggeri di progetto
- area ZIAC (Zona Industriale Ausa Corno)
- stazione FS
- parceggio scambiatore con il TPL esistente entro la zona di dettaglio
- parceggio scambiatore con il TPL di progetto entro la zona di dettaglio
- parceggio scambiatore con il TPL esistente o di progetto all'esterno della zona di dettaglio
- perimetro area di analisi di dettaglio

N.B. Le previsioni infrastrutturali riguardanti sedimi stradali non di proprietà comunale sono indicative e non vincolanti per lo sviluppo della progettazione

REGIONE FRIULI VENEZIA GIULIA
PROVINCIA DI UDINE
COMUNE DI SAN GIORGIO DI NOGARO

AGGIORNAMENTO PIANO GENERALE DEL
TRAFFICO URBANO

PROGETTO

INTERO TERRITORIO COMUNALE

P5a. Rete del trasporto pubblico locale extraurbano
su gomma
scala 1:10.000

PROGETTISTA INCARICATO:
Dott. Ing. Alberto Novarin
COLLABORATORI DI STUDIO:
Dott. Ing. Paolo Tomat
Dott. Ing. Massimo Beltrame
INCARICATO PER L'ANALISI DELLA SOSTA:
Dott. Ing. Piercarlo Copetti

DATA	ORIGINARIO	CONTRATTATO	APPROVATO	NOTE FILE	CODICE PRATICA
27.07.2007	P.C.	A.N.	A.N.	230-San Giorgio di Nogaro-agg.to PSTU 02-Tavole P5a.dwg	230
REVISIONE	DATA	OGGETTO	ORIGINARIO	NOTE FILE	
A	24.06.2010	REVISIONE GENERALE	M.B.	230-San Giorgio di Nogaro-agg.to PSTU 02-Tavole P5a.dwg	
B	07.12.2010	INSERIMENTO PARCHI SCAMBIATORI	M.B.	230-San Giorgio di Nogaro-agg.to PSTU 02-Tavole P5a.dwg	
C	16.05.2011	AGGIORNAMENTO P5a.a. E P5a.b. E P5a.c.	M.B.	230-San Giorgio di Nogaro-agg.to PSTU 02-Tavole P5a.dwg	
D	04.05.2012	AGGIORNAMENTO P5a.a. E P5a.b. E P5a.c.	M.B.	230-San Giorgio di Nogaro-agg.to PSTU 02-Tavole P5a.dwg	
E	21.11.2013	COMPLETAMENTO SOTTOPASSO IN VIA EBBEITE	M.B.	230-San Giorgio di Nogaro-agg.to PSTU 02-Tavole P5a.dwg	

Studio di Ingegneria Novarin
Viale Volontari della Libertà, 184 - 33100 Udine Tel. 0432/421013 fax 0432/421005 E-Mail: studio@novarin.net