


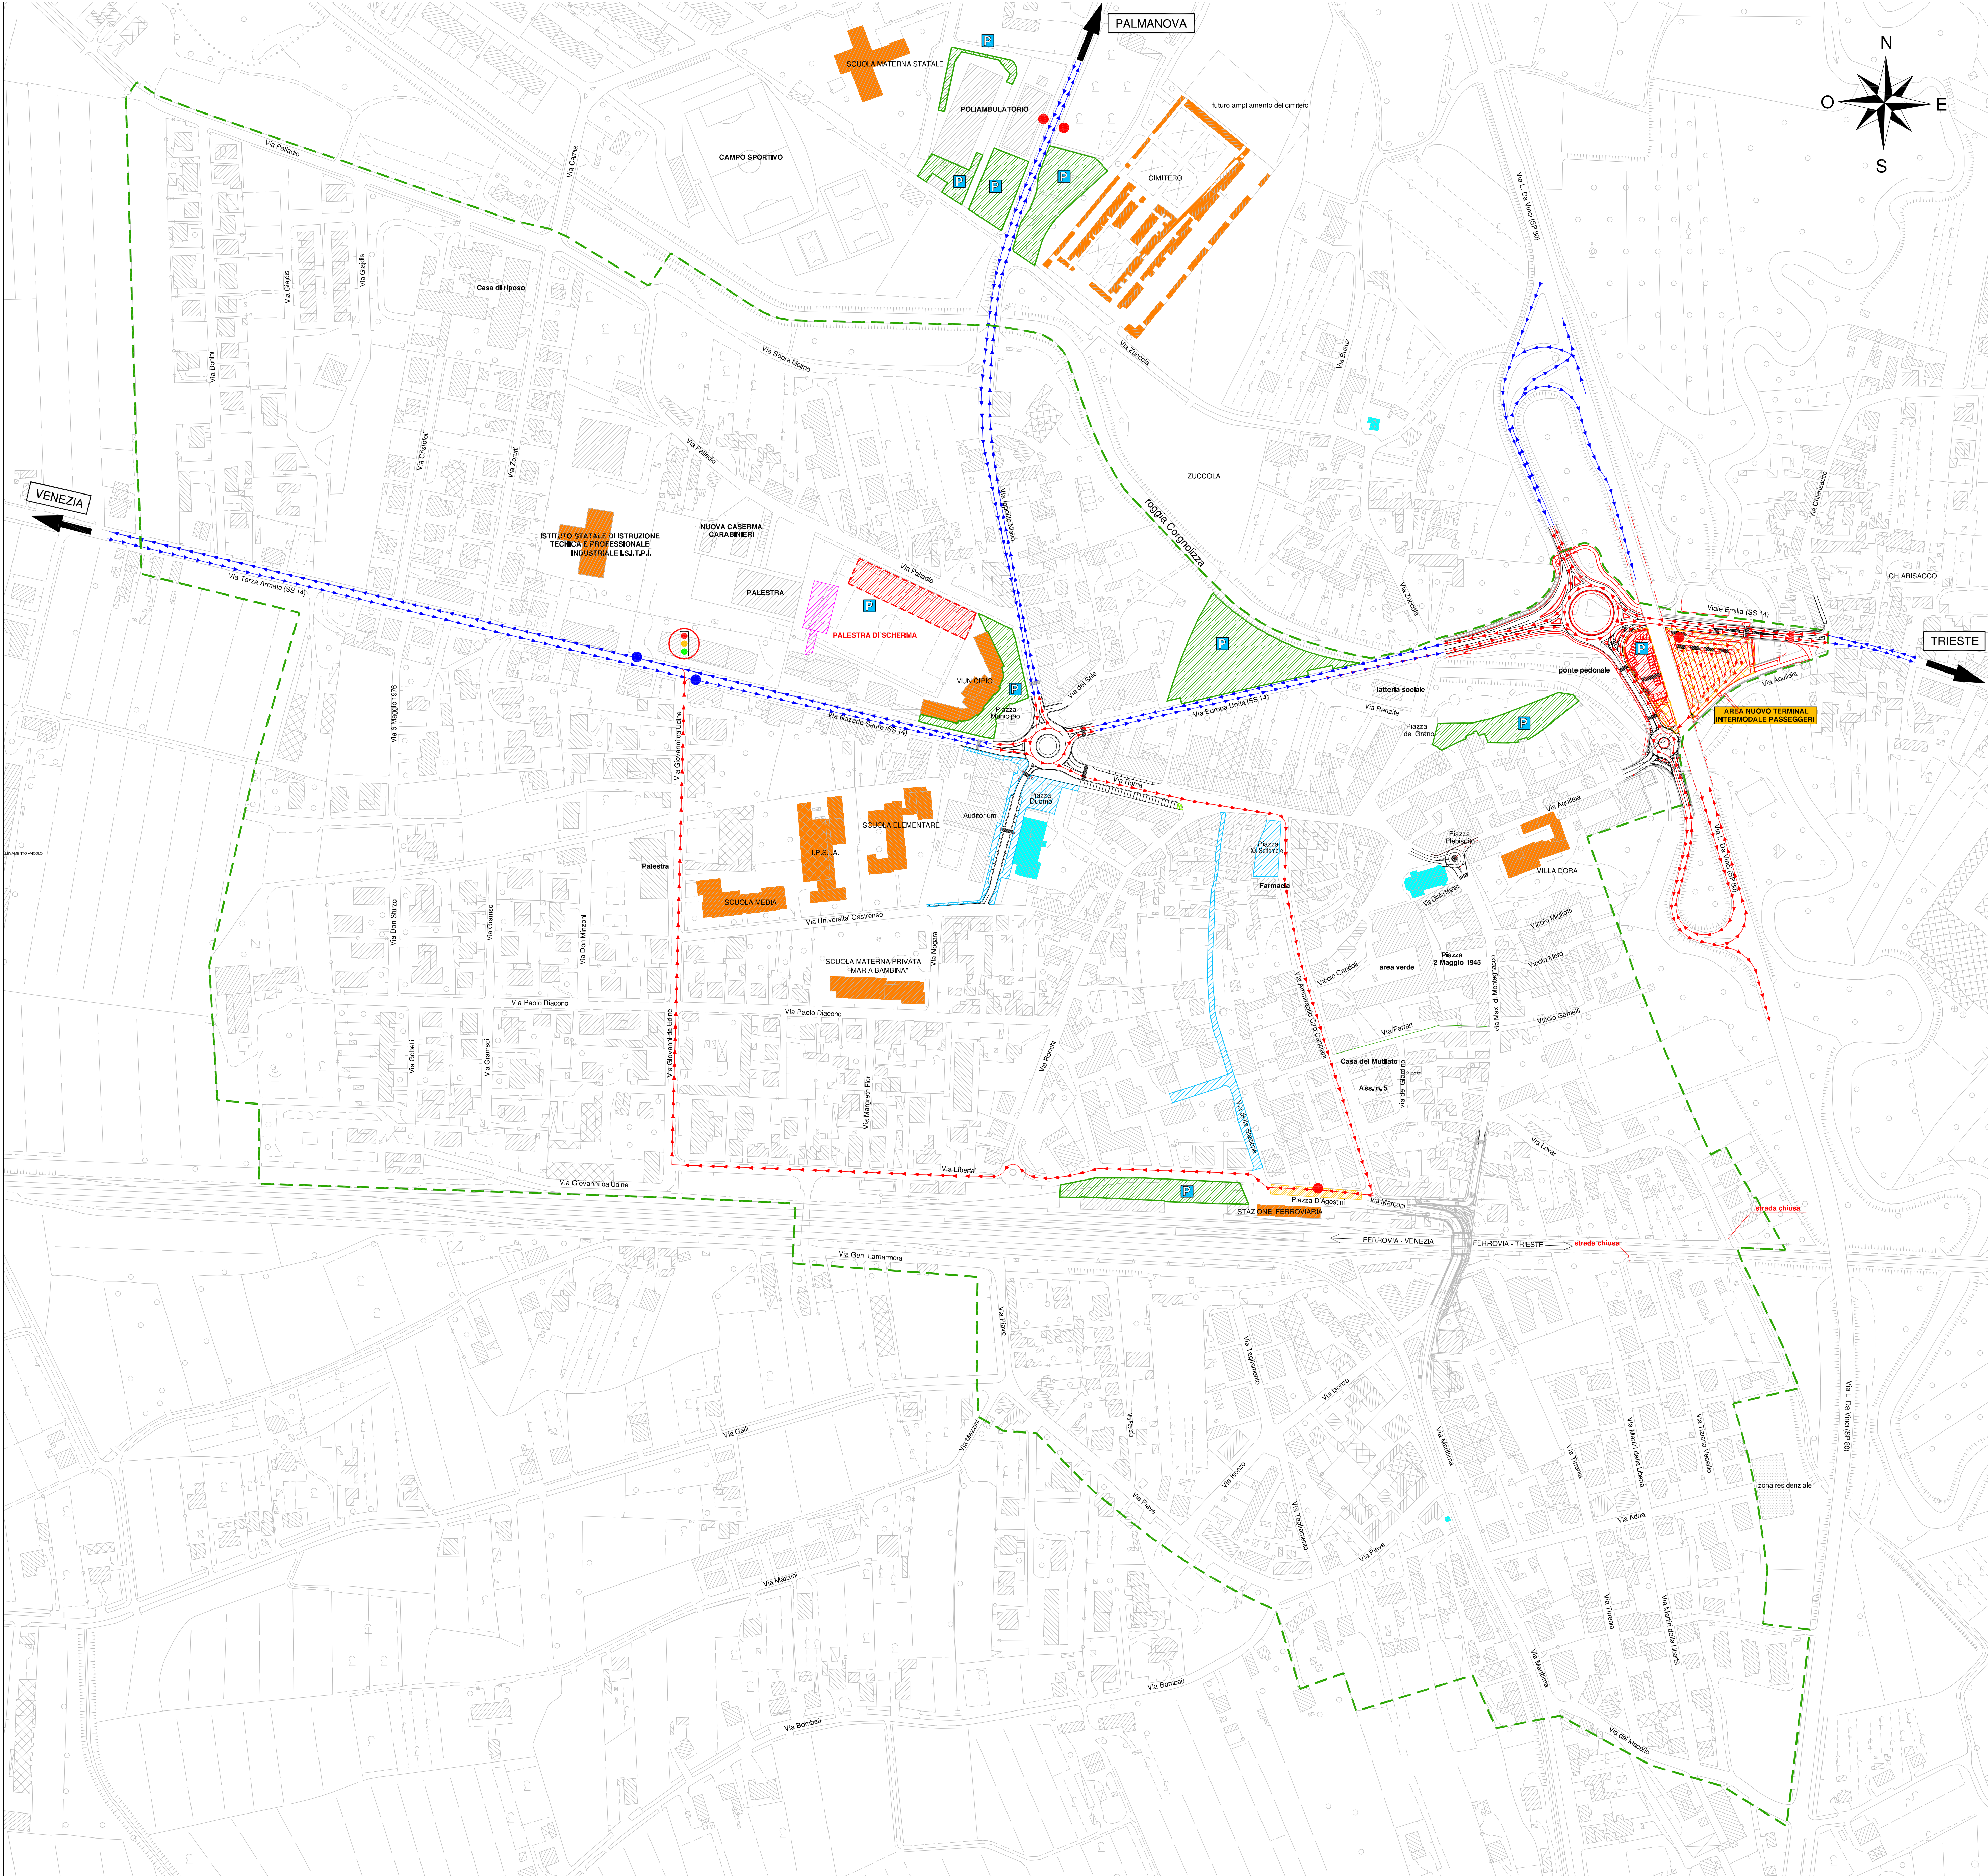

Legenda

limite della zona di analisi di dettaglio

itinerario TPL esistente

itinerario TPL di progetto

fermata TPL esistente

fermata TPL in progetto

area di fermata TPL in progetto

parcheggio su sede propria scambiatore con il TPL esistente

parcheggio su sede propria scambiatore con il TPL di progetto

edificio pubblico

edificio culto

edificio di progetto

area pedonale o ztl di progetto

progetti viabilistici

semaforizzazione esistente riguardante il trasporto pubblico locale

N.B. Le previsioni infrastrutturali riguardanti sedimi stradali non di proprietà comunale sono indicative e non vincolanti per lo sviluppo della progettazione

REGIONE FRIULI VENEZIA GIULIA
PROVINCIA DI UDINE
COMUNE DI SAN GIORGIO DI NOGARO

AGGIORNAMENTO PIANO GENERALE DEL
TRAFFICO URBANO

PROGETTO

AREE CENTRALI

P5b. San Giorgio di Nogaro: rete del trasporto pubblico
extraurbano su gomma

scala 1:2.000

PROGETTISTA INCARICATO:

Dott. Ing. Alberto Novarin

INCARICATO PER L'ANALISI DELLA SOSTA:

Dott. Ing. Piercarlo Copetti

COLLABORATORI DI STUDIO:

Dott. Ing. Paolo Tomat

Dott. Ing. Massimo Beltrame

DATA	DISEGNATO	CONTROLLATO	APPROVATO	NOME FILE	
07.04.2007	M.B.	P.C.	A.N.	230-San Giorgio di Nogaro-agg.to PGTU 02-Tavole P05.dwg	230
REVISIONE	DATA	OGGETTO	DISEGNATO	NOME FILE	
A	27.07.2007	AGGIORNAMENTO	P.C.	230-San Giorgio di Nogaro-agg.to PGTU 02-Tavole P05-REV1.dwg	
B	24.05.2010	REVISIONE GENERALE	M.B.	230-San Giorgio di Nogaro-agg.to PGTU 02-Tavole P05-REV2.dwg	
C	07.12.2010	AGGIORNAMENTO PARK	M.B.	230-San Giorgio di Nogaro-agg.to PGTU 02-Tavole P05-REV3.dwg	
D	16.05.2011	AGGIORNAMENTO PARK VIA PALLADIO	M.B.	230-San Giorgio di Nogaro-agg.to PGTU 02-Tavole P05-REV4.dwg	
E	28.09.2011	PARCHEGGIO CIMITERO ESISTENTE	M.B.	230-San Giorgio di Nogaro-agg.to PGTU 02-Tavole P05-REV5.dwg	
F	04.05.2012	ROTONDA VIA LIBERTÀ ESISTENTE	M.B.	230-San Giorgio di Nogaro-agg.to PGTU 02-Tavole P05-REV6.dwg	
G	21.11.2013	ELIMINAZIONE ROTONDA VIA MAX	M.B.	230-San Giorgio di Nogaro-agg.to PGTU 02-Tavole P05-REV7.dwg	

Studio di Ingegneria Novarin
Viale Volontari della Libertà, 1814 - 33100 Udine Tel. 0432/421013 fax 0432/421005 E-Mail: studio@novarin.net