




BICIPLAN: ITINERARI PRIORITARI (scala 1 : 20.000)

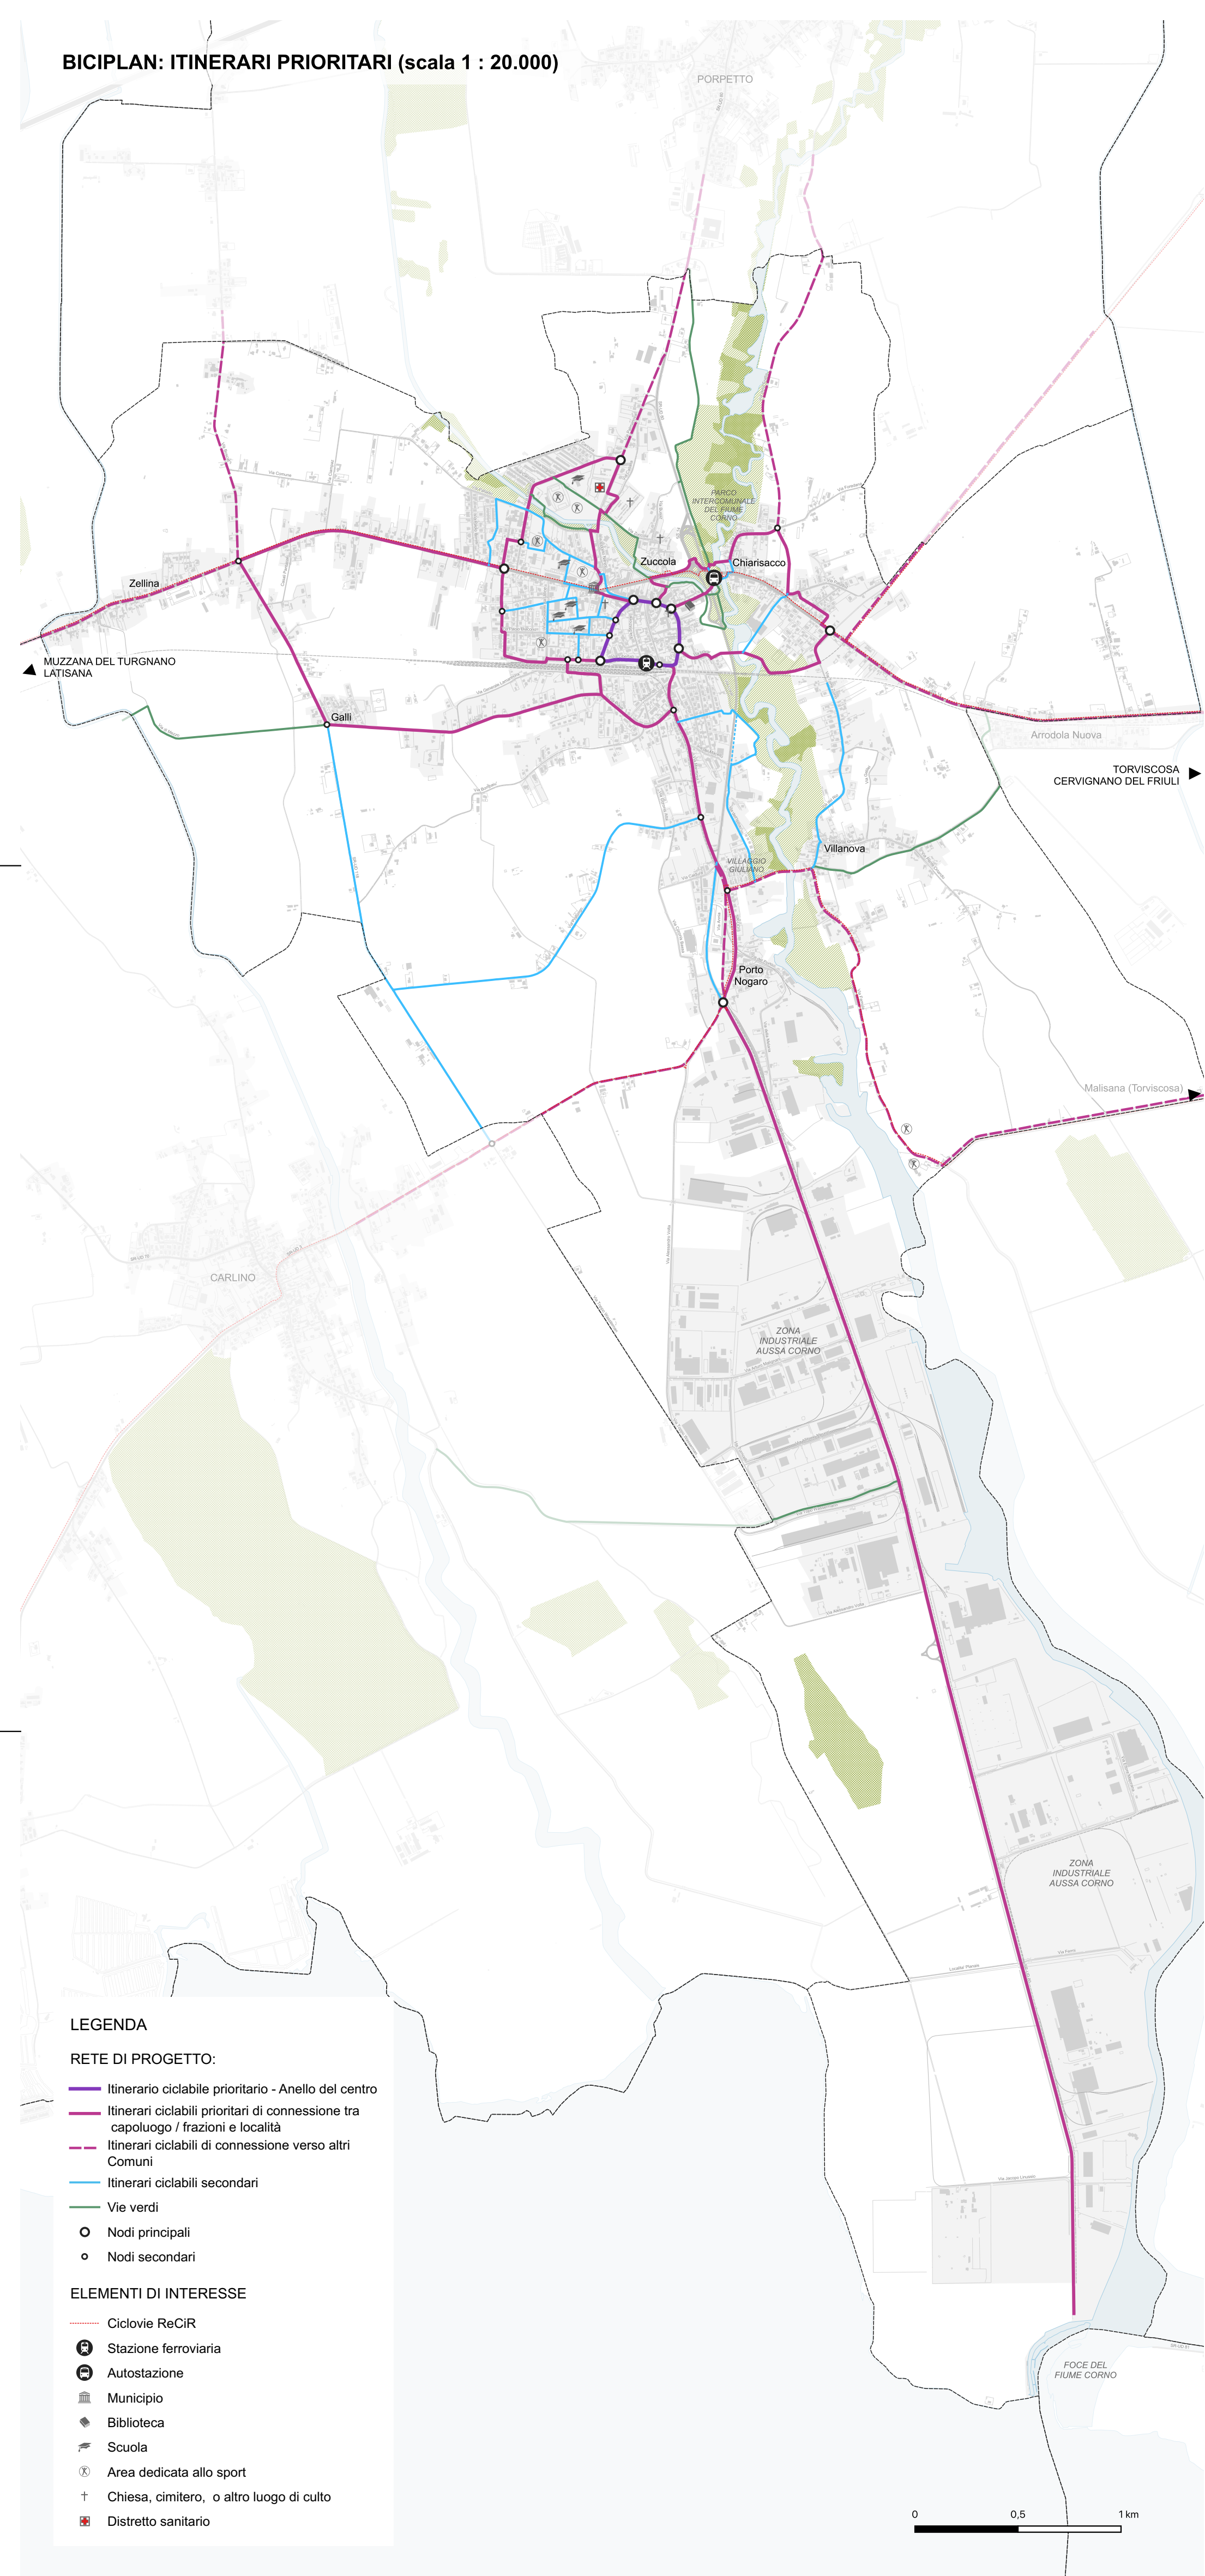

BICIPLAN: CLASSIFICAZIONE PERCORSI (scala 1 : 25.000)

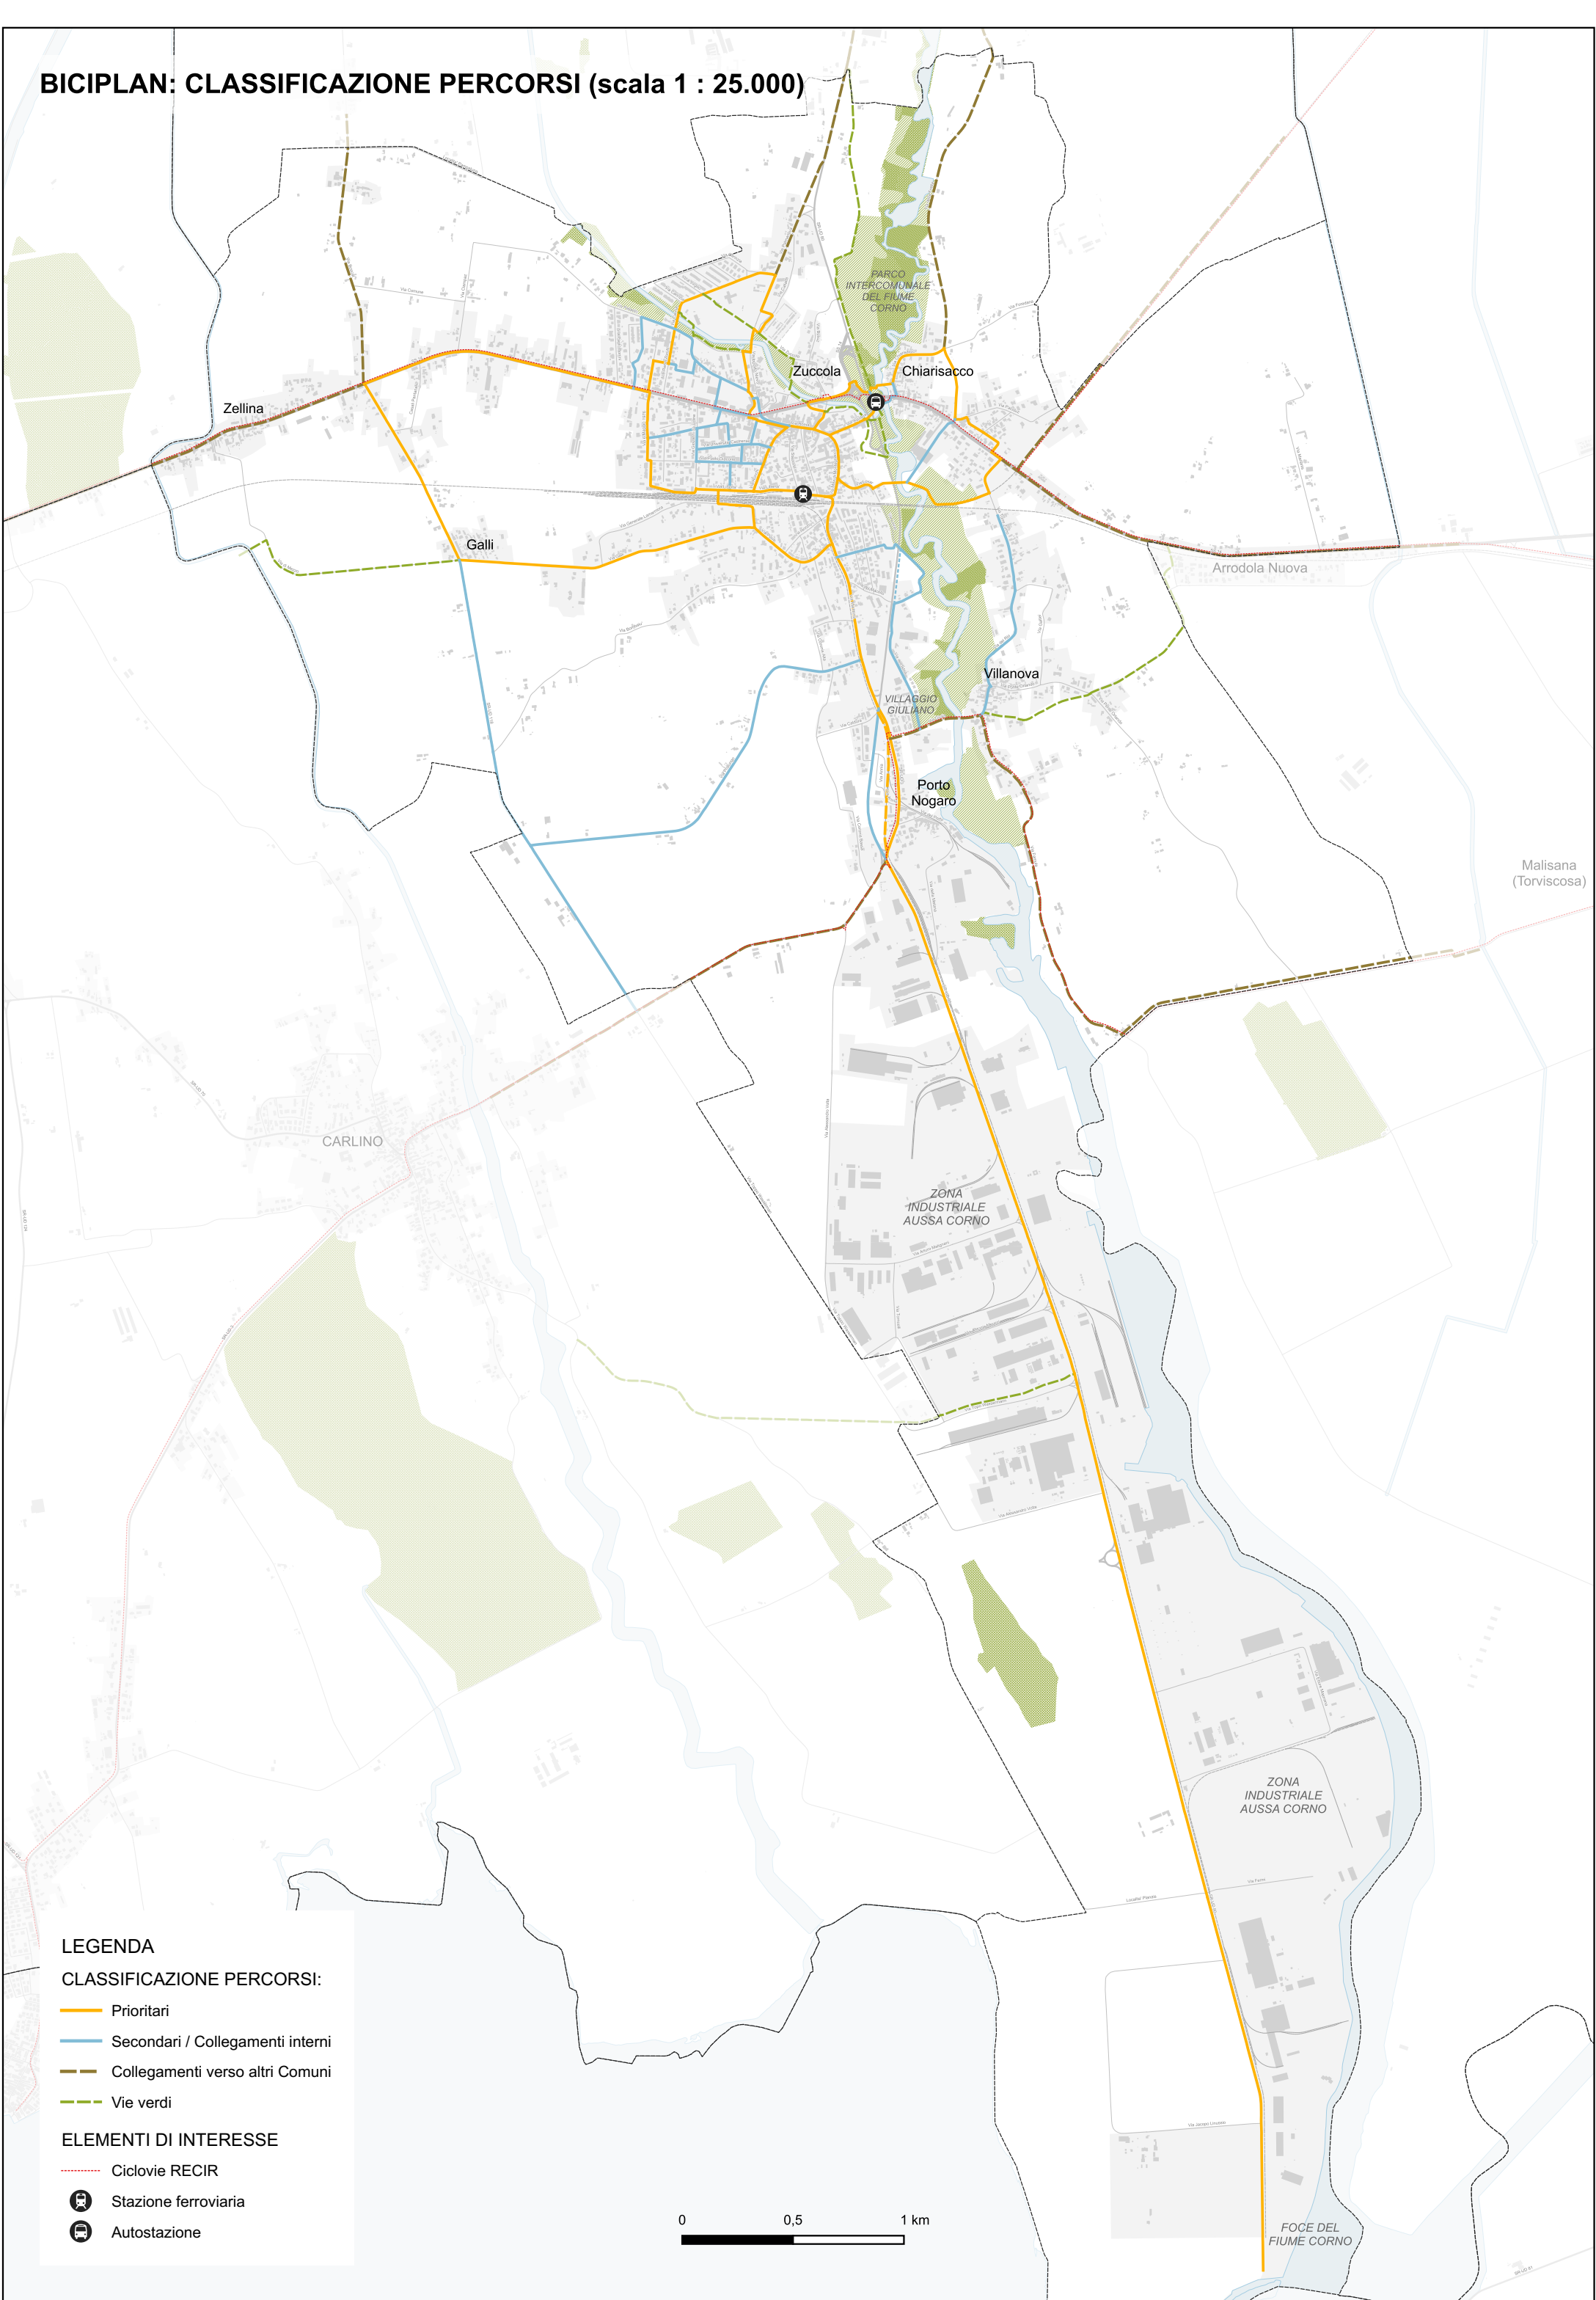

BICIPLAN: PERCORSI ESISTENTI E DI PROGETTO (scala 1 : 25.000)

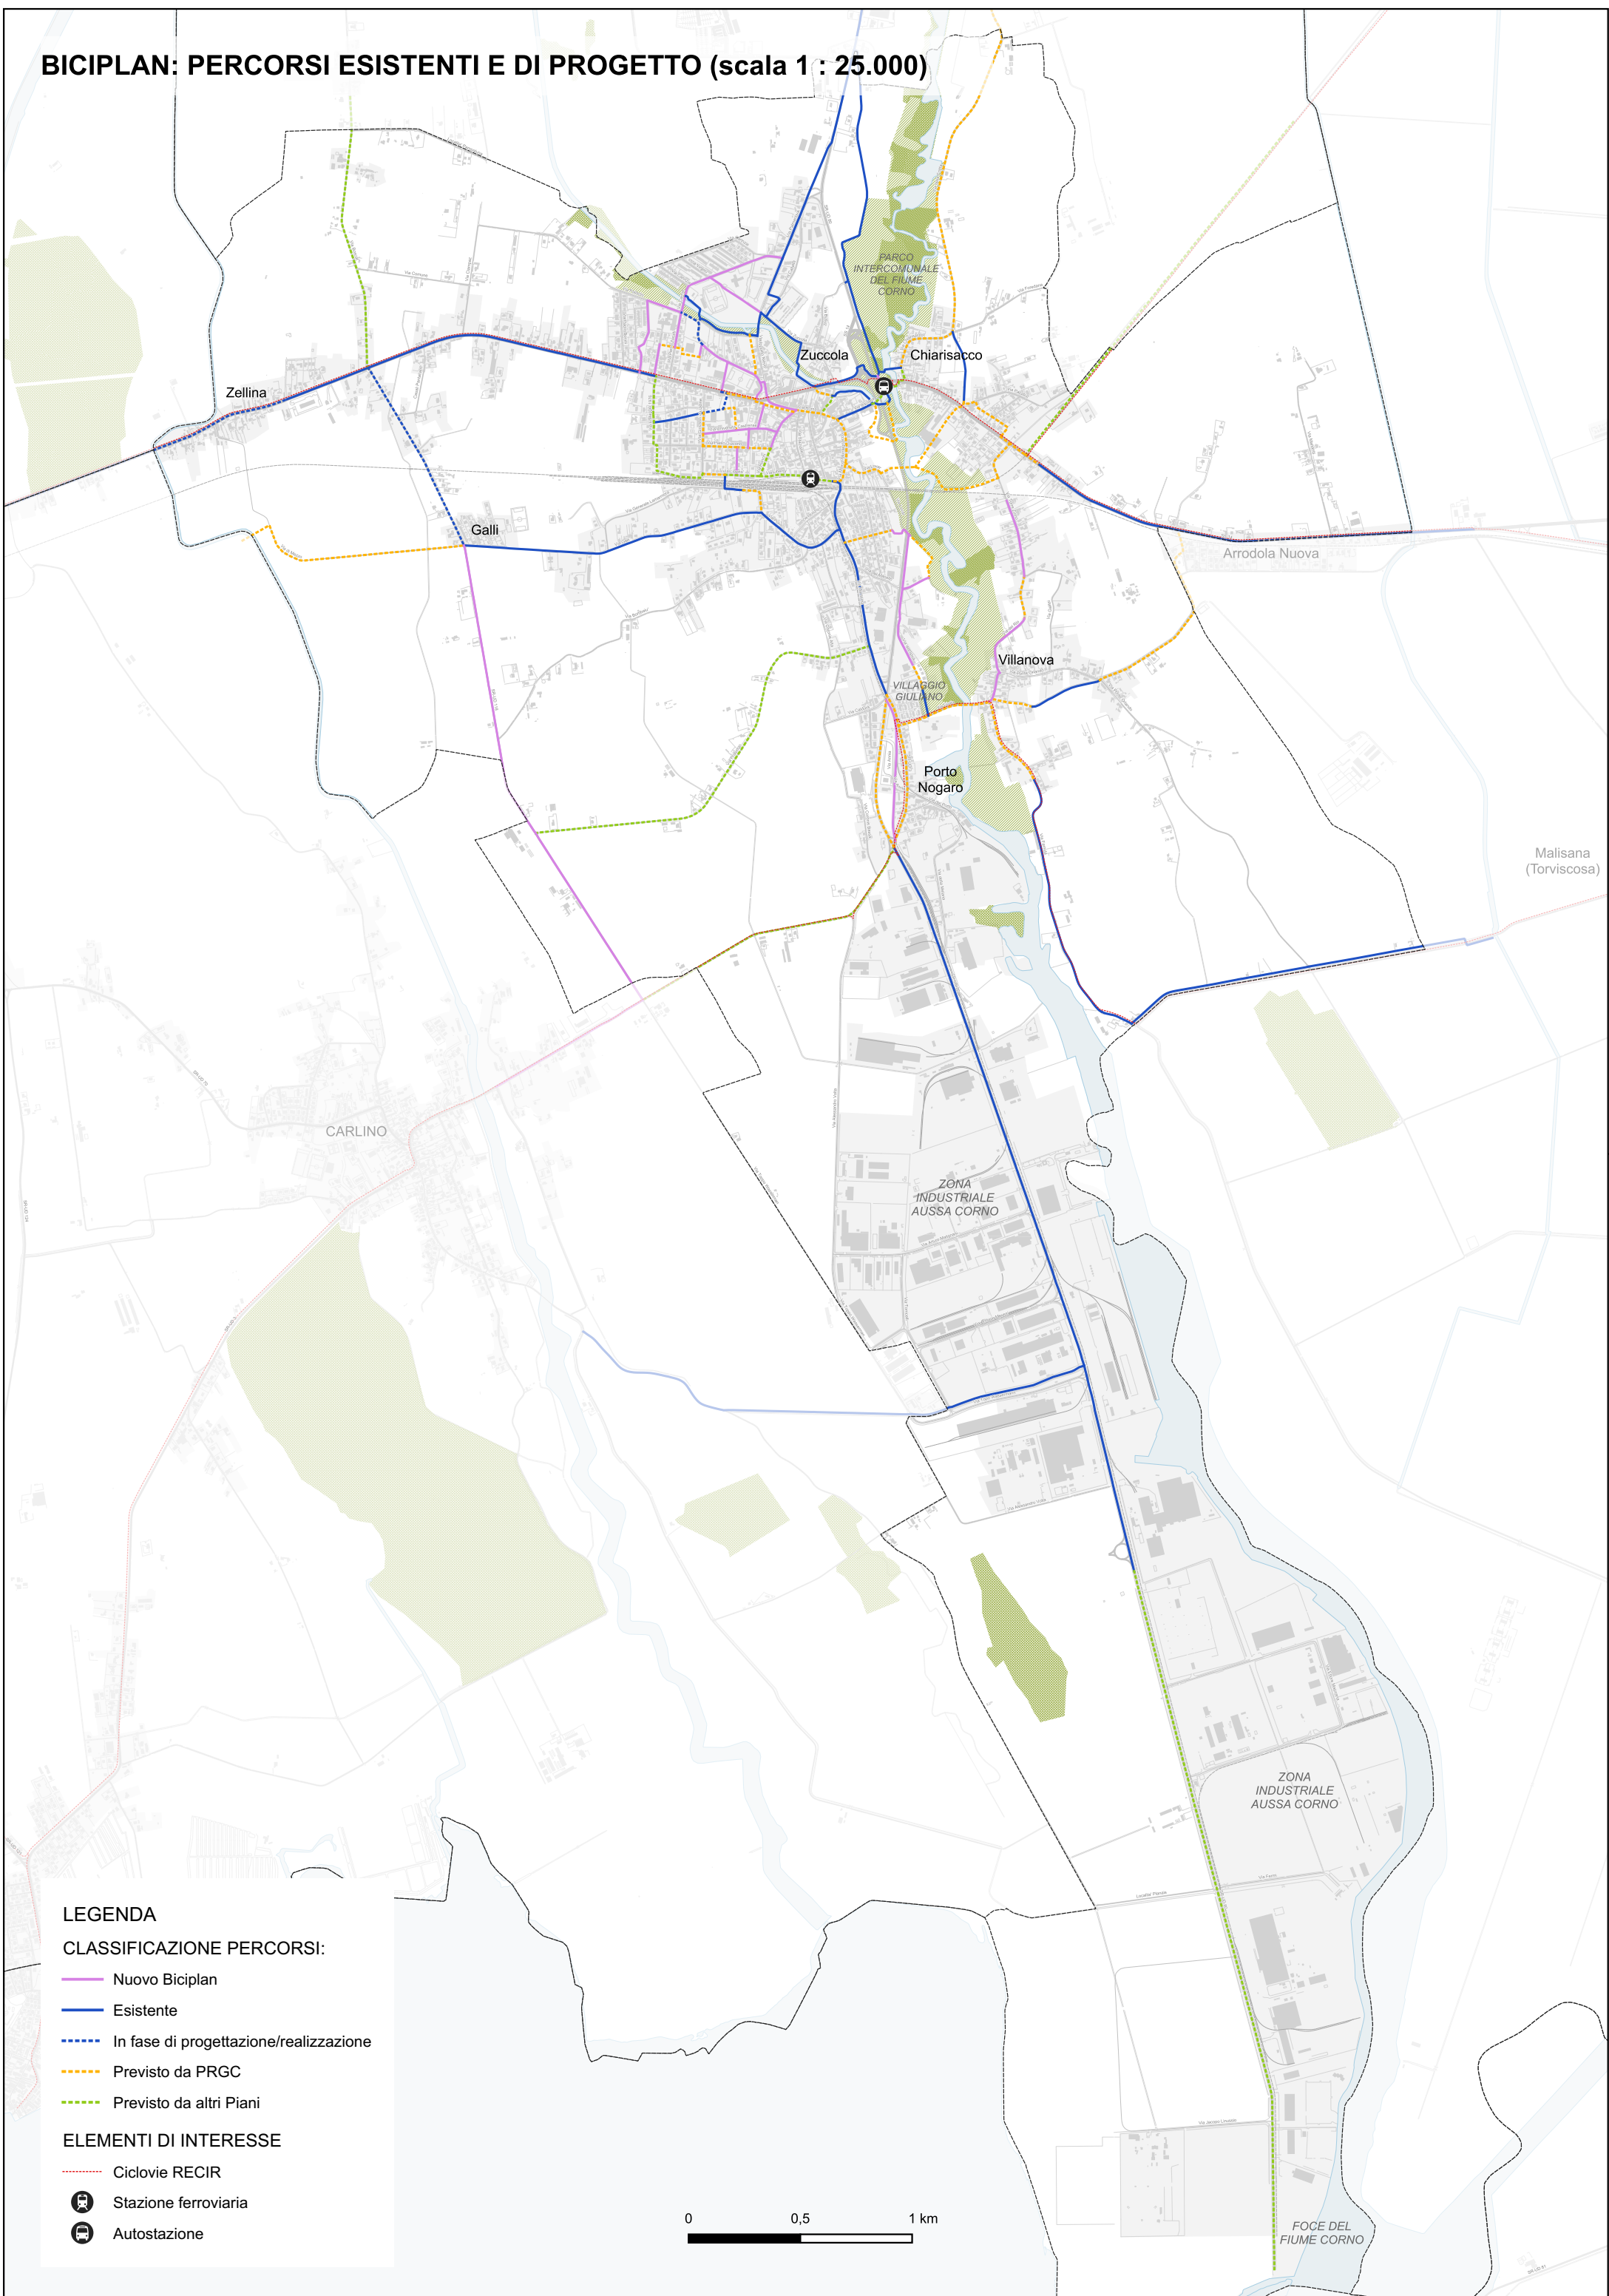

BICIPLAN DEL COMUNE DI SAN GIORGIO DI NOGARO



Committente: **Comune di San Giorgio di Nogaro**
Piazza del Municipio 1 - 33050 San Giorgio di Nogaro (UD)
Tel. 0431 623611 – fax 0431/623691-623692
PEC: comune.sangiorgiodinogaro@certgov.fvg.it
PIVA 00349150300

Progettista: **ing. Fabio Gon**
c.f. GNOFBA69P14E098K - p. IVA 01061840318
via Pordenone 28 - 34079 Staranzano (GO)
tel. 0481-375110, cell. 329-9724593
e-mail: fabio.gon@studiotandem.it



6.0

RETE CICLABILE COMUNALE (RECIC)

SCALA 1 : 20.000 ; SCALA 1 : 25.000

OTTOBRE 2023

